


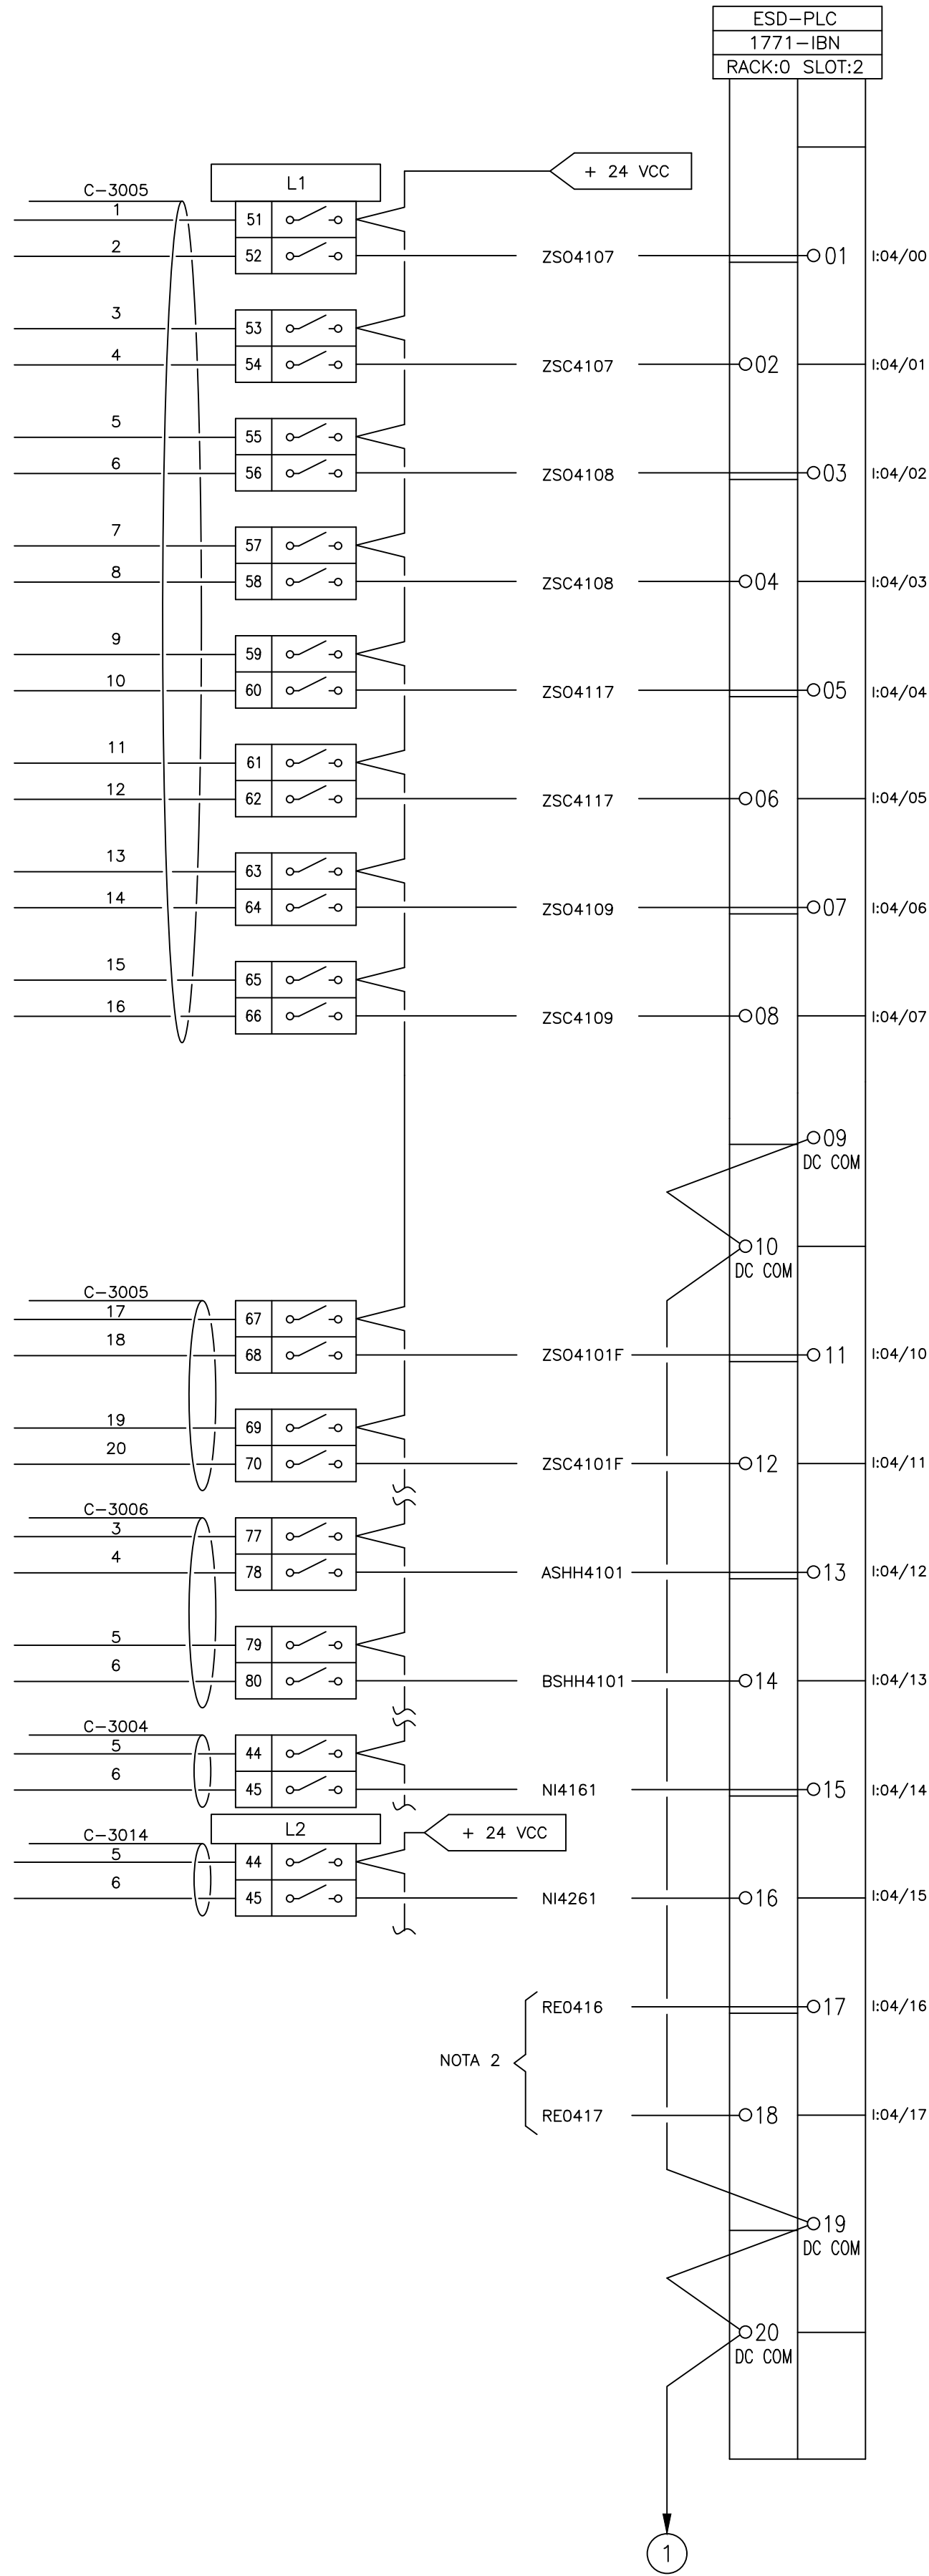

ZSO-4110 VALV. DE SUCCION TC-4102, XNV-4110 ABIERTA

ZSC-4110 VALV. DE SUCCION TC-4102, XNV-4110 CERRADA

ZSO-4111 VALV. DE PRESURIZ. TC-4102, XNV-4111 ABIERTA

ZSC-4111 VALV. DE PRESURIZ. TC-4102, XNV-4111 CERRADA

ZSO-4118 VALV. DE VENTEO TC-4102, XNV-4118 ABIERTA

ZSC-4118 VALV. DE VENTEO TC-4102, XNV-4118 CERRADA

ZSO-4112 VALV. DE DESCARGA TC-4102, XNV-4112 ABIERTA

ZSC-4112 VALV. DE DESCARGA TC-4102, XNV-4112 CERRADA

ZSO-4102F VALV. DE SURGE TC-4102, FCV-4102 ABIERTA

ZSC-4102F VALV. DE SURGE TC-4102, FCV-4102 CERRADA

ASHH-4201 MUY ALTO NIVEL DE MEZCLA EXP. EN TC-4102 (60%)


BSHH-4201 FUEGO EN TC-4102

BSHH-4301 FUEGO EN TC-4103

ASHH-4301 MUY ALTO NIVEL DE MEZCLA EXP. EN TC-4103 (60%)

XSS-4301 FALLA DE AISLACION EN TC-4103

XS-4301A FALLA DE PLC TC-4103

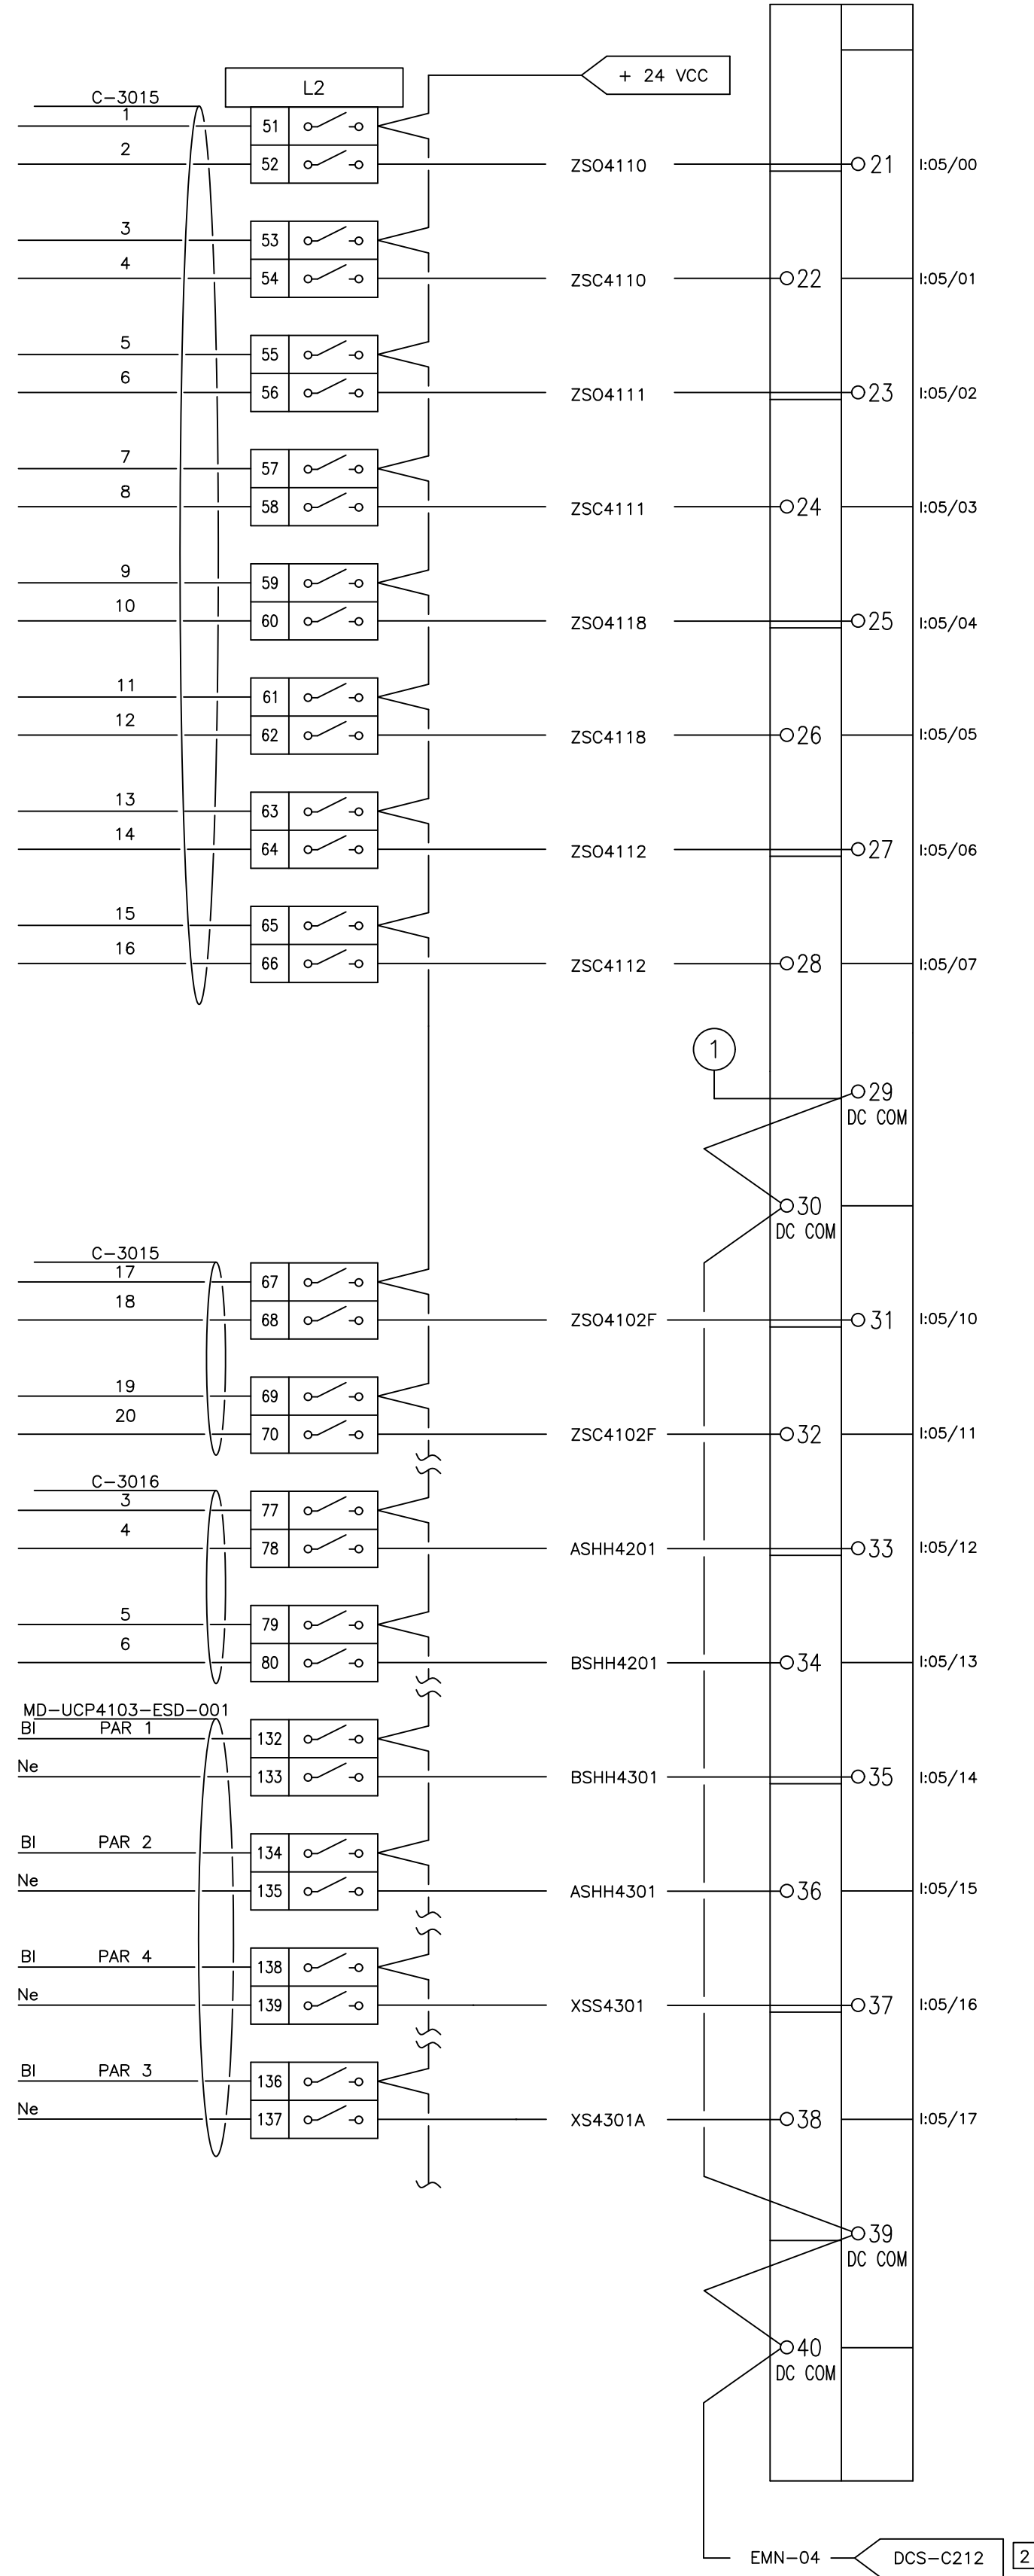

NOTAS:

- 1- PARA DISTRIBUCION DE 24 VCC EN BORNERAS L1 Y L2 VER PLANO I-DCS-996103-C213
- 2- RESERVAS NO CONECTADAS. ESTAN TENDIDAS DENTRO DE LOS CABLEGALES.



TITULO: ESD-PLC ENTRADAS DIGITALES ESD-PLC RACK 0 SLOT 2

LUGAR: P.C. LA CARLOTA - PCIA. DE CORDOBA

OBRA: DOCUMENTACIÓN MASTER

NUM. ELAB. ICA-EI-DC-0001

REV. 0

HQA 03 de 11