
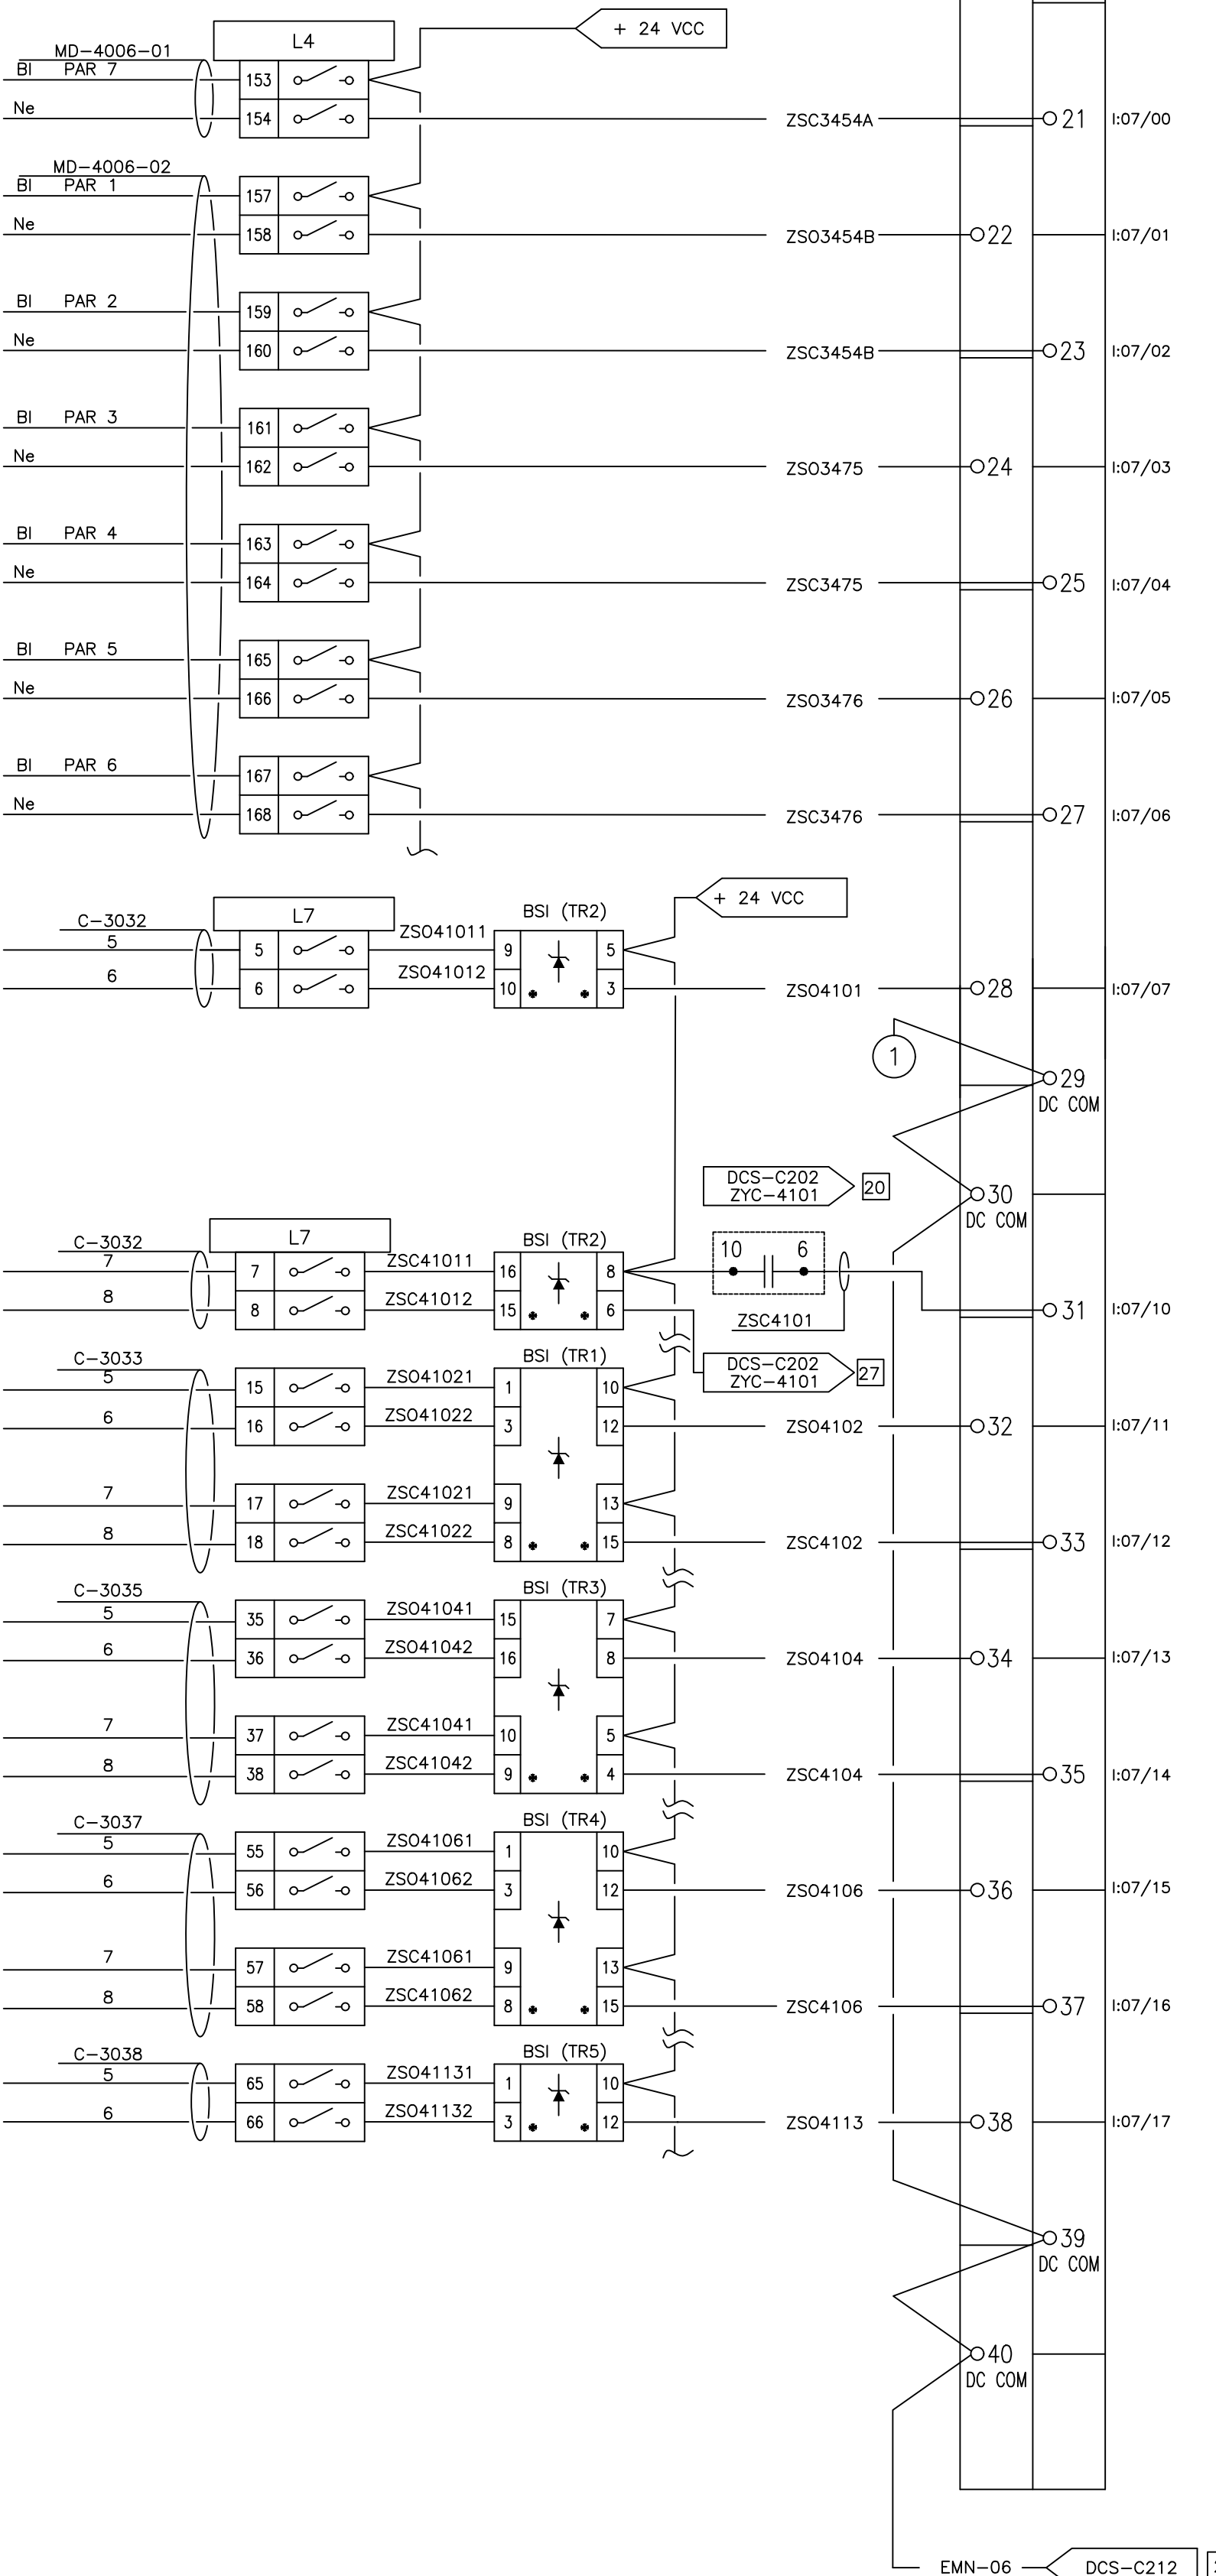


NOTAS:

1- PARA DISTRIBUCION DE 24 VCC EN BORNERA L4
VER PLANO I-DCS-996103-C213
PARA BORNERA L7, I-DCS-996103-C214.

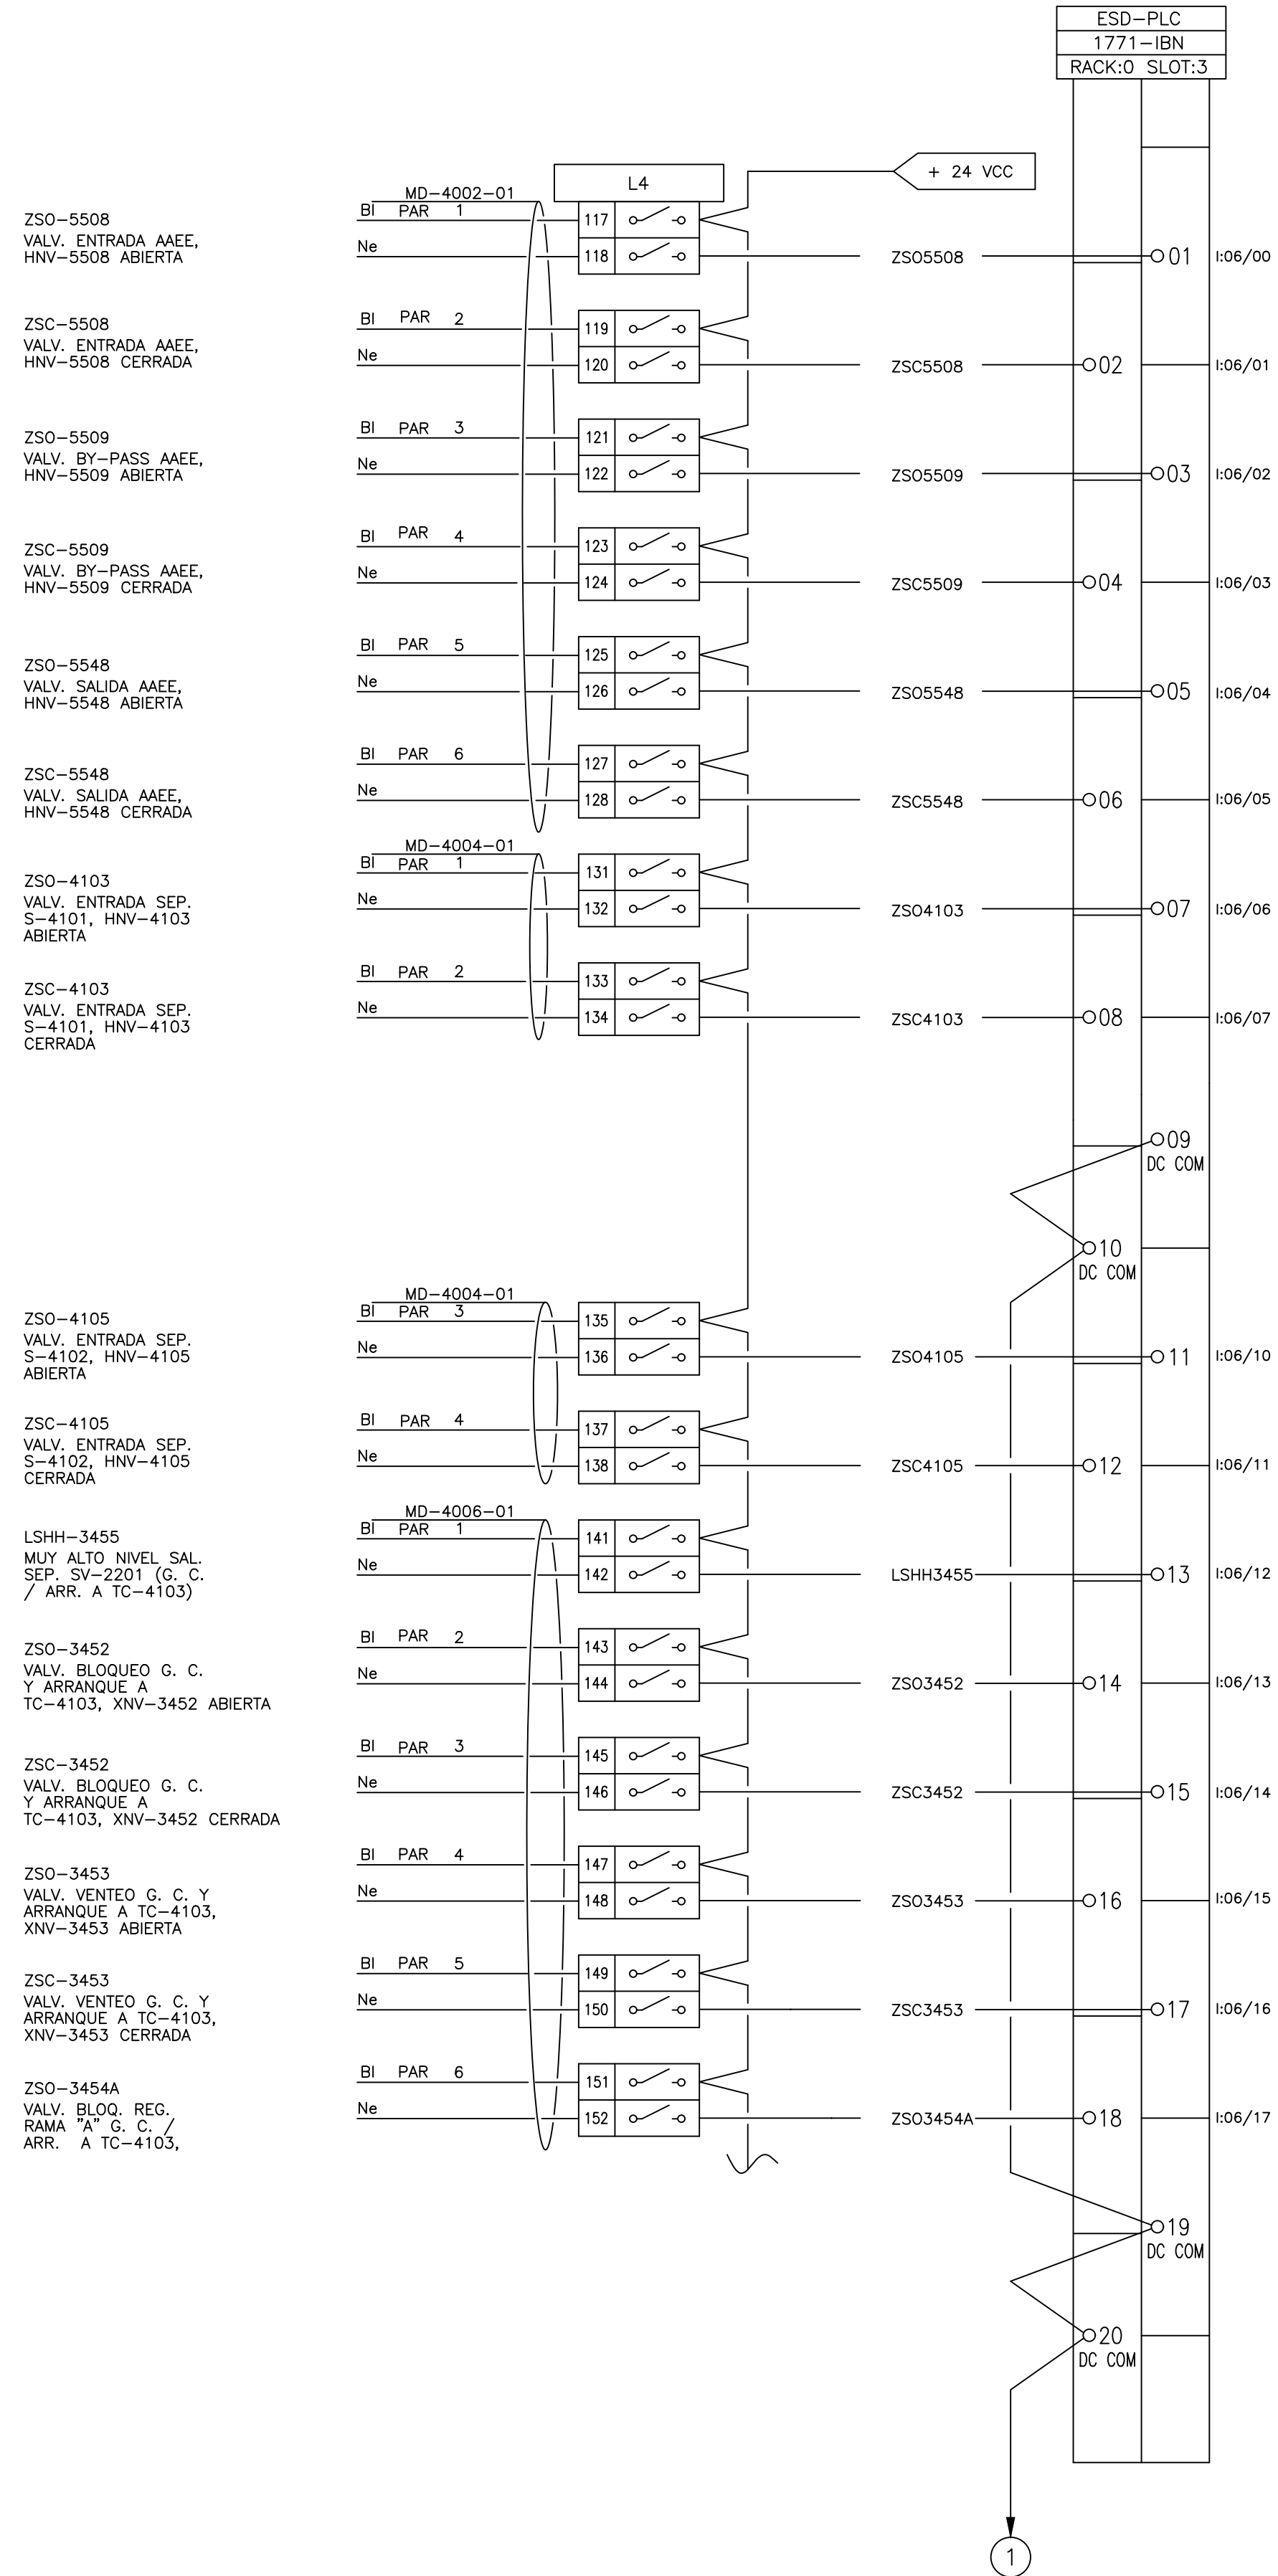

TITULO: ESD-PLC
ENTRADAS DIGITALES ESD-PLC
RACK 0 SLOT 3

LUGAR: P.C. LA CARLOTA -
PCIA. DE CORDOBA

OBRA: DOCUMENTACIÓN MASTER

NUM. ELAB.
LCA-EI-DC-0001

REV. 0

HQA 04 de 11