

ZSC-4119
VALV. DE VENTEO COL.
ENT. AEROENF.
FF-5500, XNV-4119 CERRADA

RESERVA

ZSC-4201
VALV. BLOQ. AG. ARR.
FTRO. SKID G. ARR. A
TC-4101/2, XNV-4201 CERRAD.

ZSO-4204
VALV. DE VENTEO SAL.
SKID G. C. A
TC-4101/2, XNV-4204 ABIERTA

ZSC-4204
VALV. DE VENTEO SAL.
SKID G. C. A
TC-4101/2, XNV-4204 CERRAD.

RE-1015
RESERVARE-1016
RESERVARE-1017
RESERVA

1

ZSO-4205 (EX XS-4203)
VALV. DE BLOQ. REG.
G. ARR. A TC-4101/2,
XSV-4205 ABIERTA

RESERVA

RESERVA

ZSC-4202 (EX XS-4201)
VALV. DE BLOQ. RAMA
"A" G. C. A
TC-4101/2, XSV-4202

PSL-4220
BAJA PRESSION RAMA
"A" REG. G.C. A
TC-4101/2

RESERVA

ZSC-4203 (EX XS-4202)
VALV. DE BLOQ. RAMA
"B" G. C. A
TC-4101/2, XSV-4203

PSL-4223
BAJA PRESION RAMA
"B" REG. RUSTON G.C. A
TC-4101/2

RE-1110

PDIS-4106
HABILIT. APERTURA
XNV-4101 - SUCCION
DE PLANTA.

PDISH-4109
ALTA PRESION
DIFERENCIAL EN SEP.
ENT. S-4101/2


LSHH-4103
MUY ALTO NIVEL DE
LIQUIDO ENT. SEP.
S-4101

LSHH-4104
MUY ALTO NIVEL DE
LIQUIDO SALIDA SEP.
S-4101

LSHH-4109
MUY ALTO NIVEL DE
LIQUIDO ENT. SEP.
S-4102

LSHH-4110
MUY ALTO NIVEL DE
LIQUIDO SALIDA SEP.
S-4102

PSLL-4110
MUY BAJA PRESION
COLECTOR SAL. SEP.

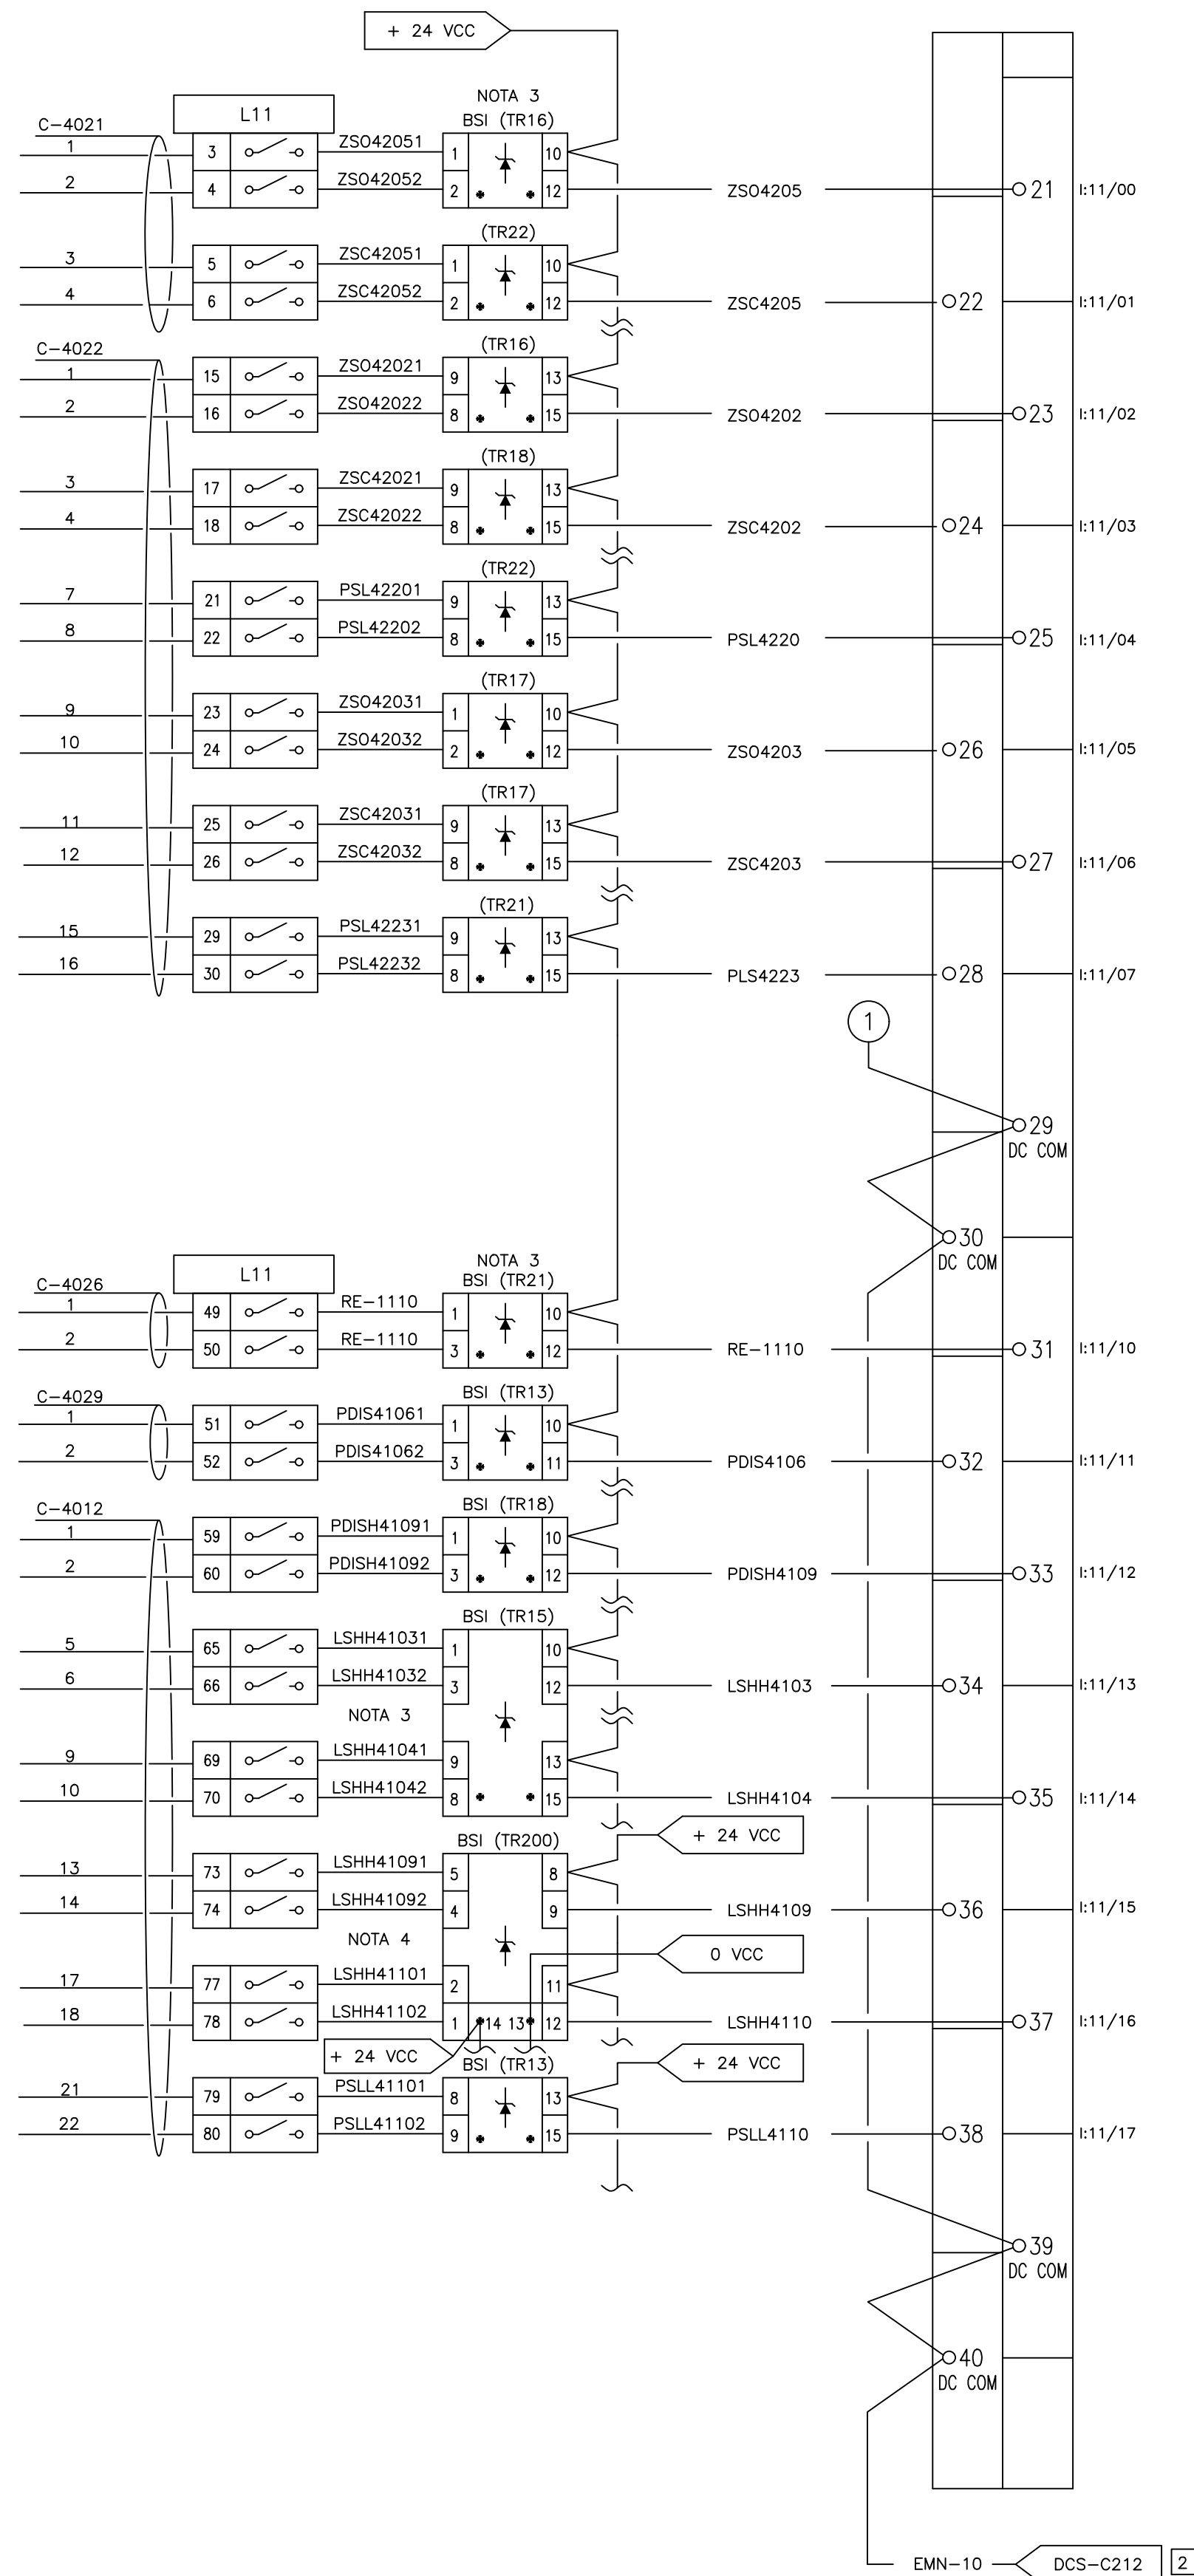

NOTAS:

- 1- RESERVAS NO CONECTADAS. ESTAN TENDIDAS DENTRO DE LOS CABLECANALES.
- 2- BARRERAS DE SEGURIDAD INTRINSECA, EXISTENTE.
- 3- SE MODIFICO EL CONEXIONADO EN LA BARRERA TR15 LOS CONTACTOS DE LOS LS SE CONECTO EN FORMA INDIVIDUAL (NO EN SERIE)
- 4- BARRERA DE SEGURIDAD INTRINSECA, MTL-5018. (TR200)