


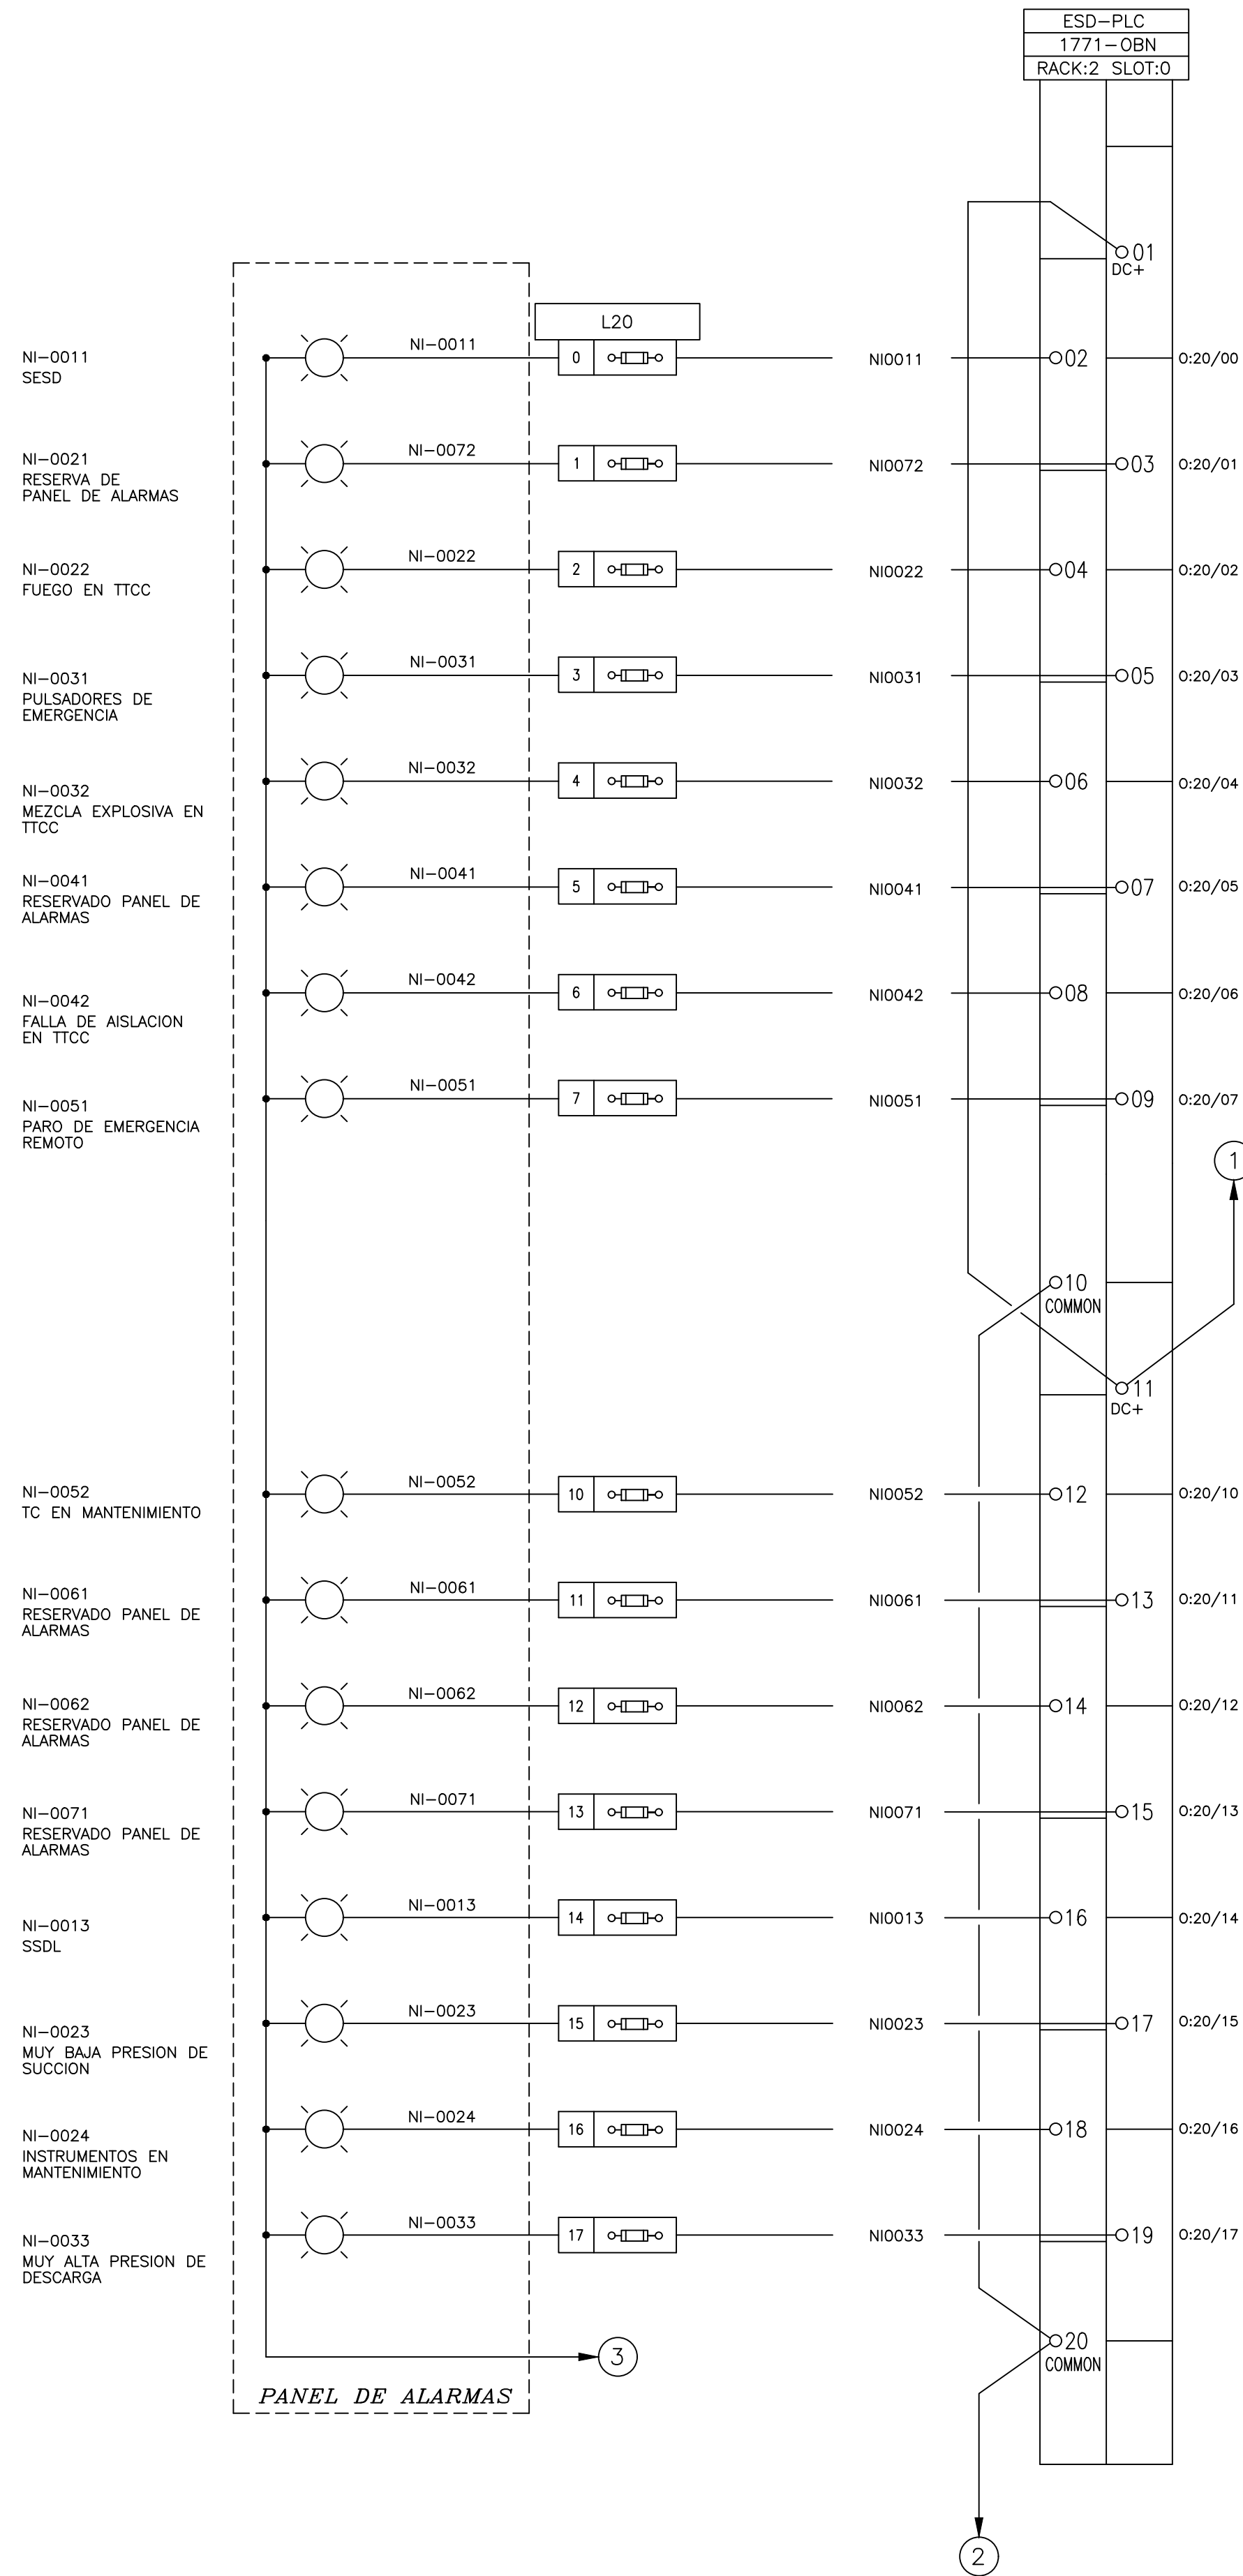

NI-0034 MAL POSICION DE VALVULAS DE LA ESTACION

NI-0043 MUY ALTA TEMPERATURA DE DESCARGA DE PLANTA

NI-0044 VALVULAS EN POSICION NO OPERATIVA

NI-0053 MUY ALTO NIVEL EN SEPARADORES DE ENTRADA

NI-0054 MUY ALTA PRESION DIFERENCIAL EN SEPARADORES DE ENTRADA

NI-0063 FALLA EN STN-PLC

NI-0064 RESERVADO PANEL DE ALARMAS

NI-0073 RESERVADO PANEL DE ALARMAS

NI-0074 RESERVADO PANEL DE ALARMAS

NI-0015 FGSDLT

NI-0025 FGSDLR

NI-0035 UESDT

NI-0045 UESDR



NI-0055 USDLT

NI-0065 SSDR

NI-0075 RESERVADO PANEL DE ALARMAS

1 ESTE PLANO

PANEL DE ALARMAS

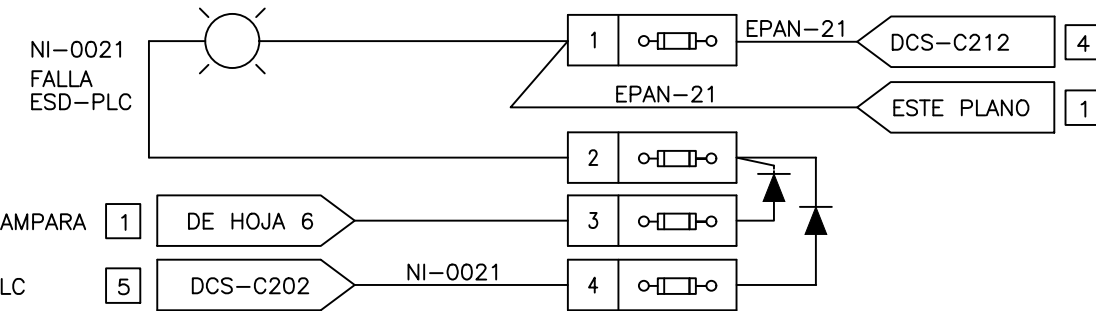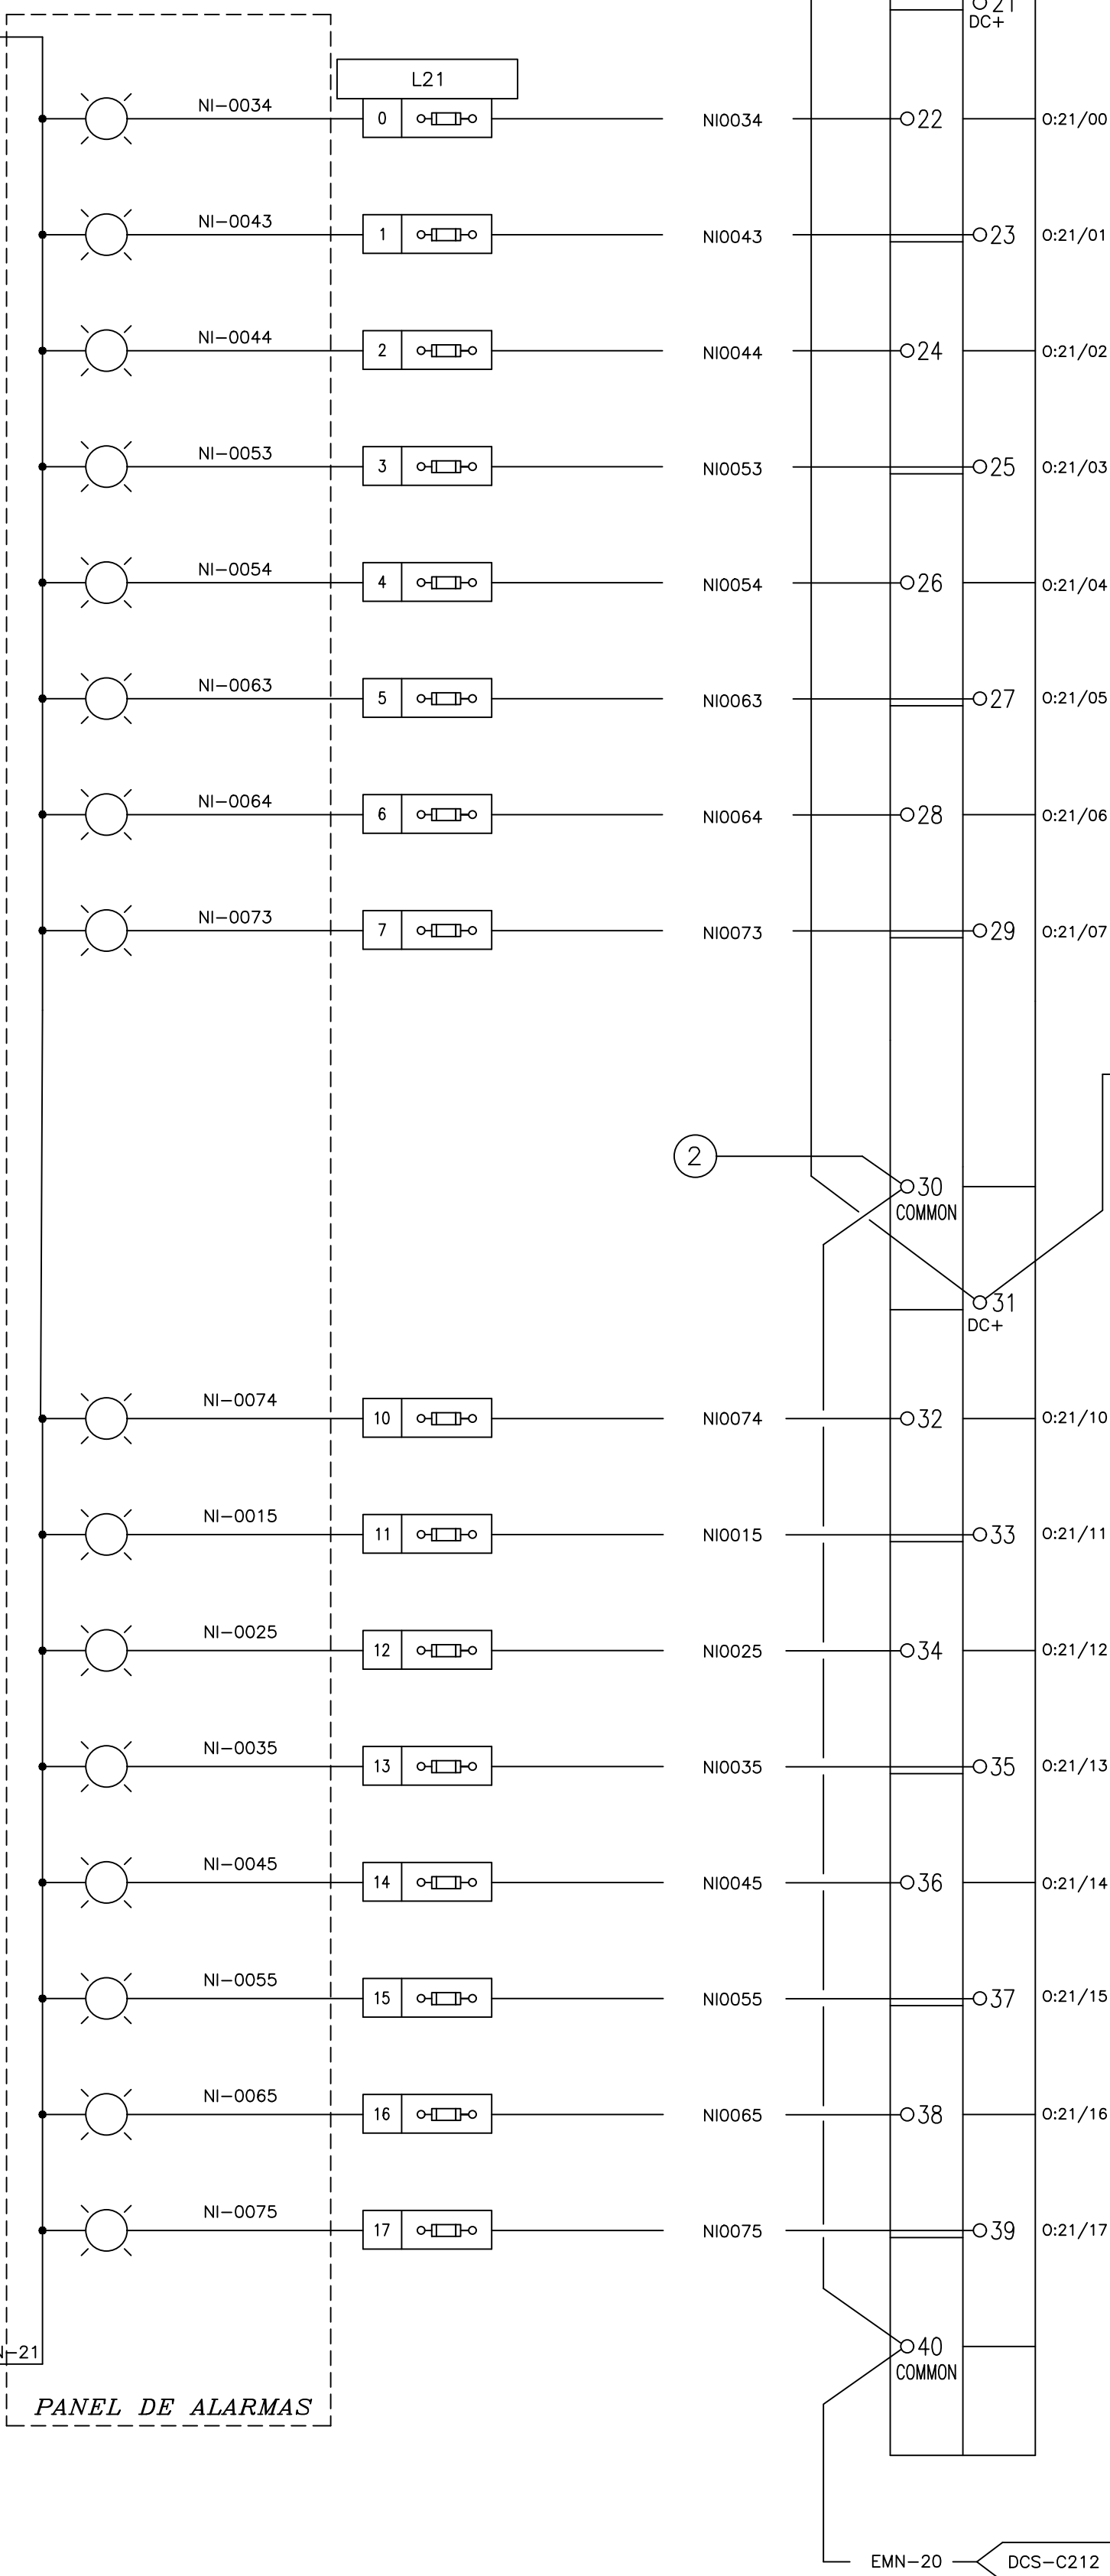

NOTAS:

- 1- LOS FUSIBLES SON DE 0.5A.
- 2- LOS TAGS CORRESPONDIENTES A LAS ALARMAS ENDICADAS EN EL FRENTE DEL PANEL, SE IDENTIFICAN DE LA SIGUIENTE MANERA (VISTA FRONTAL): NI-00XX
N° DE COLUMNA
N° DE FILA
- 3- BORNERA L20, INSTALADA. (POR OTROS)
- 4- BORNERA L21, INSTALADA EN OBRA