


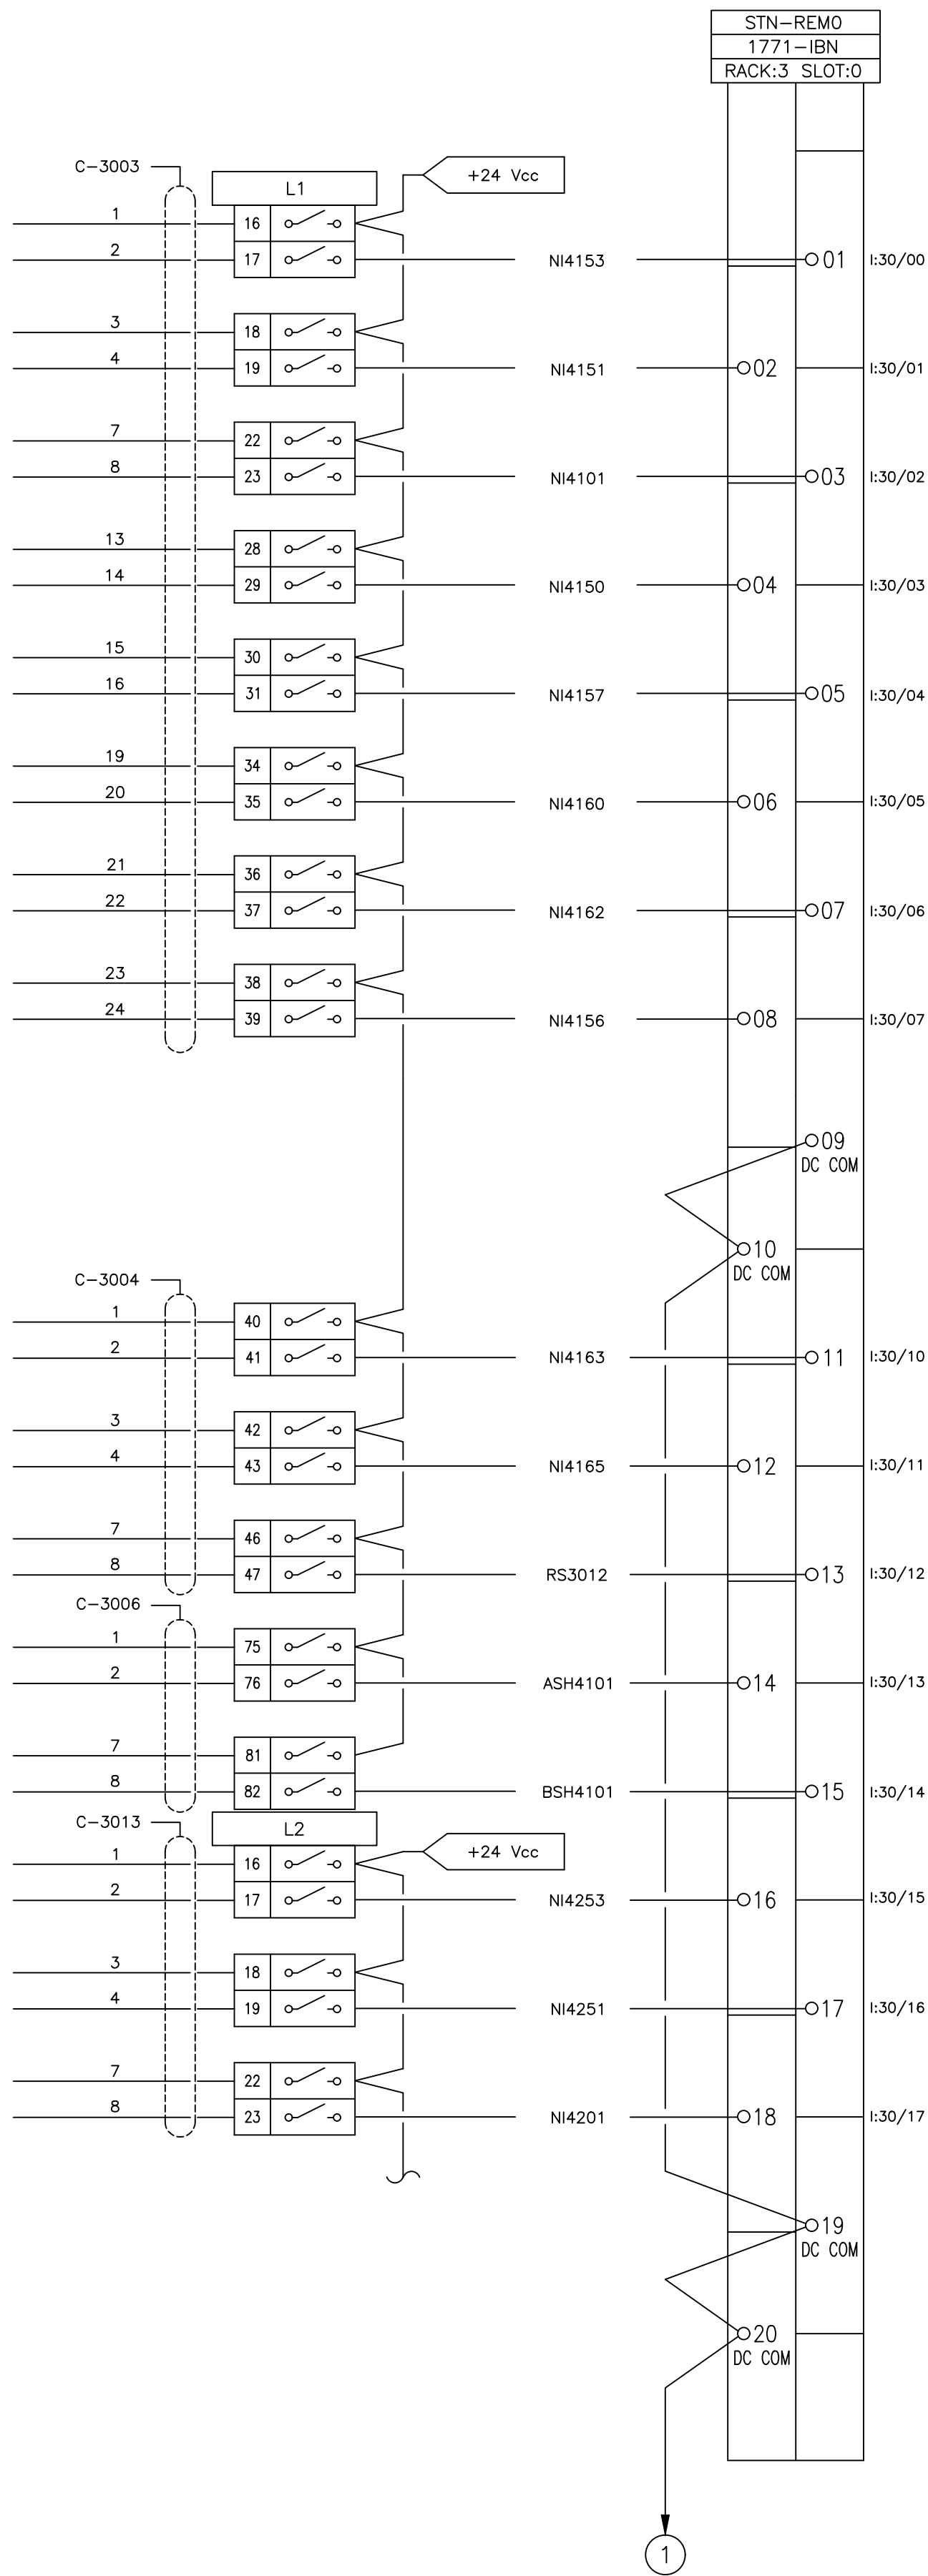

NI-4250
TC-4102 ARRANCANDO
DESDE UCP

NI-4257
TC-4102 CARGADO
DESDE UCP

NI-4260
TC-4102 EN CONTROL
REMOTO DESDE UCP

NI-4262
TC-4102 PARADO
DESDE UCP

NI-4256
MAXIMA VELOCIDAD
TC-4102 DESDE UCP

NI-4263
PARO DE EMERGENCIA
TC-4102 DESDE UCP

NI-4265
TC-4102 EN SURGE
DESDE UCP

RS-3107
RESERVA (CONEXION
CON UCP 4102)

ASH-4201
ALTO NIVEL DE MEZCLA
EXP. EN TC-4102 (40%)
DESDE UCP

BSH-4201
PRE-ALARMA DE
FUEGO EN TC-4102
DESDE UCP

NI-4360
TC-4103 EN CONTROL
REMOTO DESDE UCP


LSH-3455
ALTO NIVEL DE
LIQUIDO SALIDA SEP.
SV-2201 (G.C. / ARR)

NS-3453
CALENTADOR DE GAS
CQ-2201 EN MARCHA

TSL-3453
BAJA TEMPERATURA
CALENTADOR DE GAS
CQ-2201

TSHH-3453
MUY ALTA TEMP.
CALENTADOR DE GAS
CQ-2201

XS-3453
RESUMEN DE FALLA
CALENTADOR CQ-2201

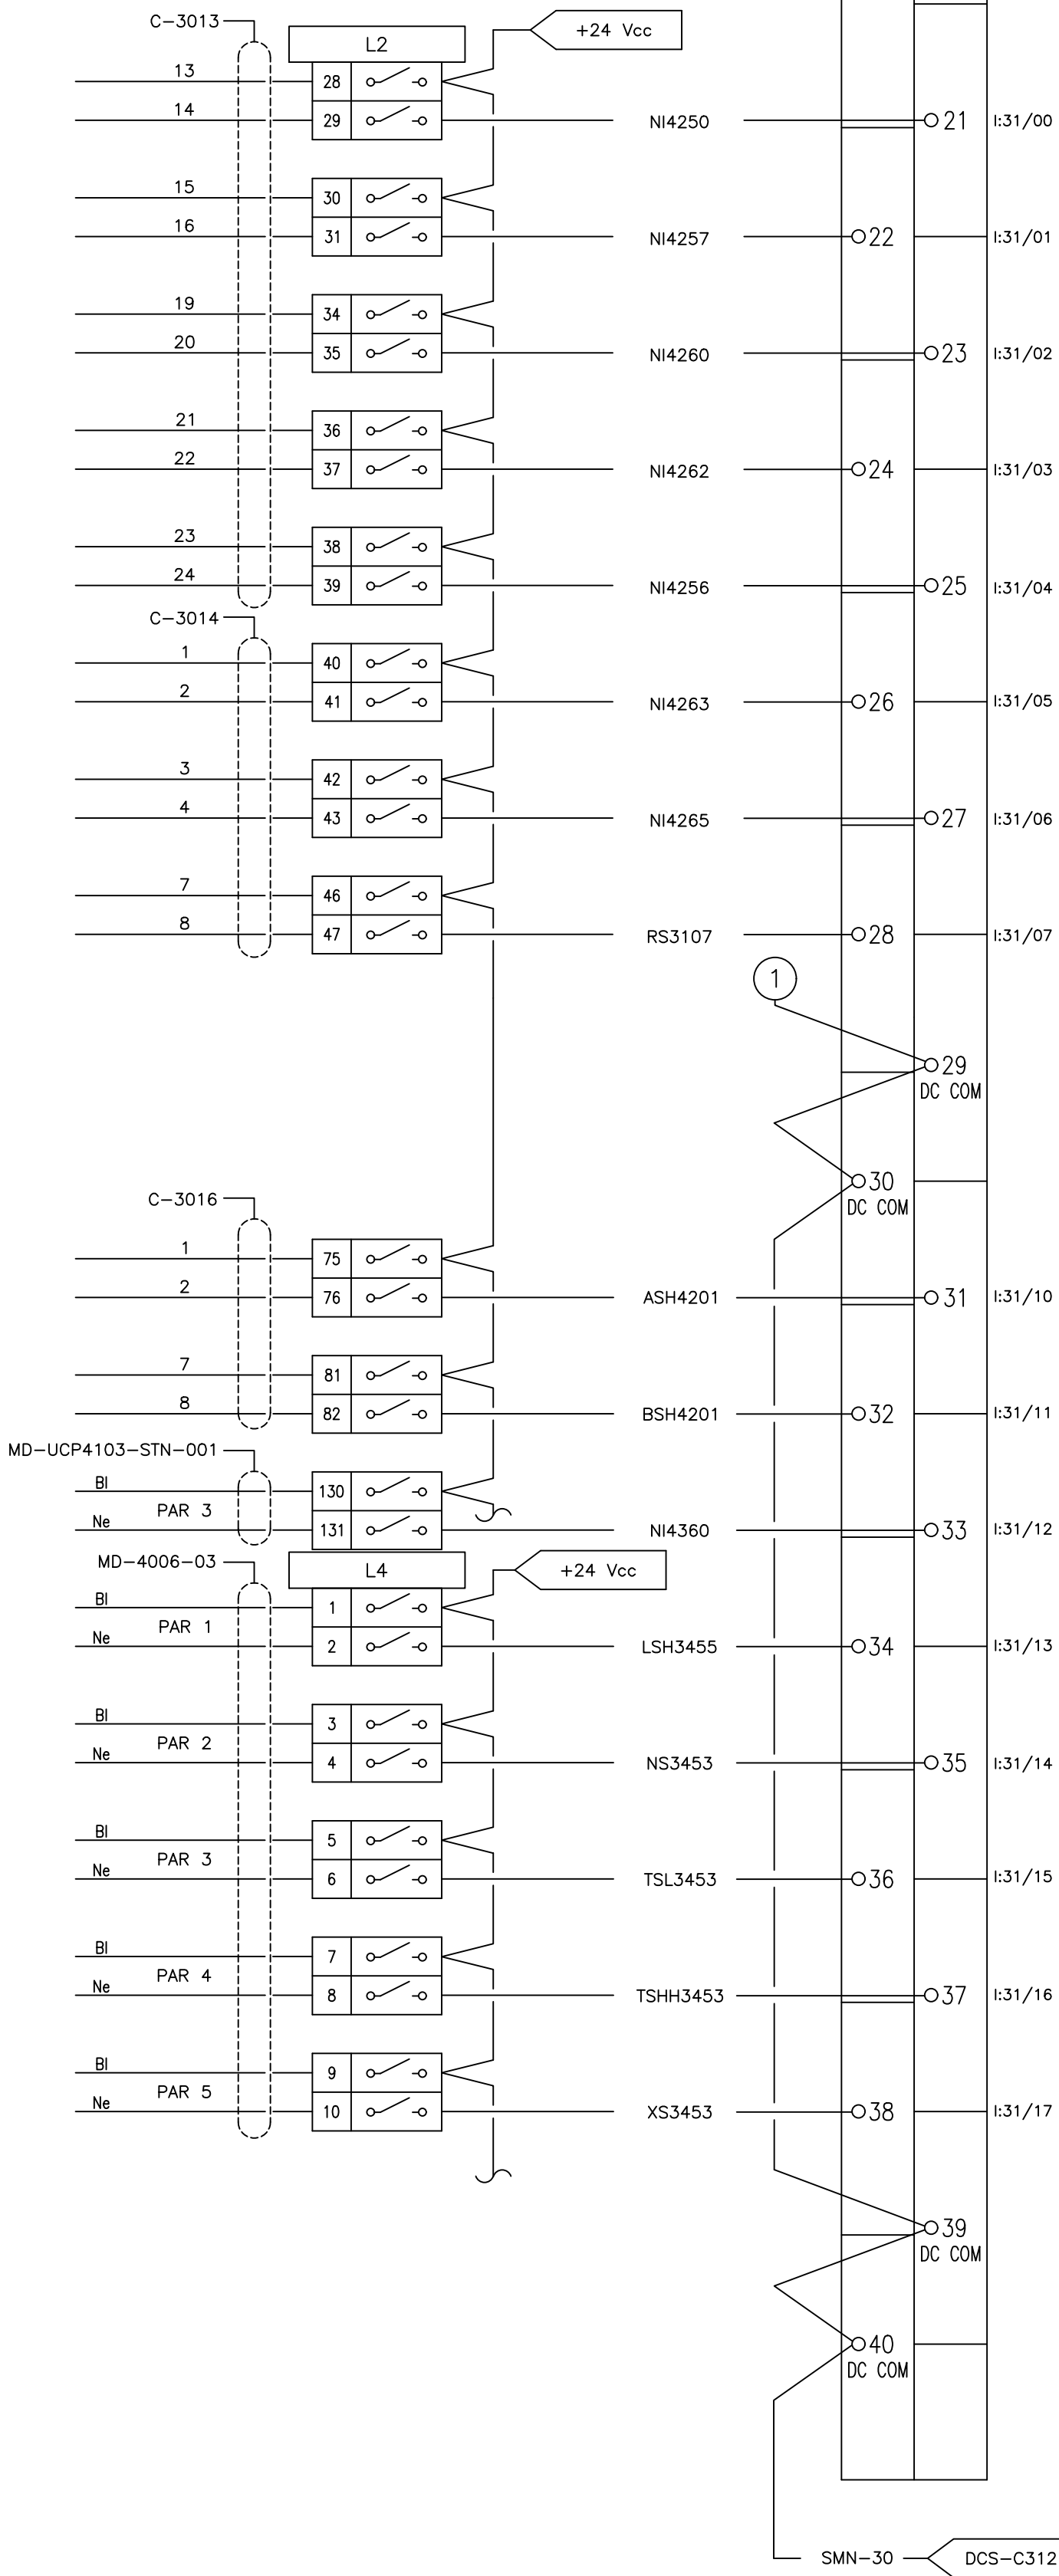

NOTAS:

1- PARA DISTRIBUCION DE 24Vcc EN BORNERAS L1, L2 Y L4 VER PLANO
I-DCS-996103-C213.



TITULO: DIAGRAMA DE CONEXIONADO STN-PLC
ENTRADAS DIGITALES
RACK 0, SLOT 3
LUGAR:PTALA CARLOTA - PCIA. CORDOBA
OBRA: DOCUMENTACION MAESTRA

NUM. ELAB:
LCA-EI-DC-18P029002
REV. 0
HORA 07 DE 11