




DE UCP 4101

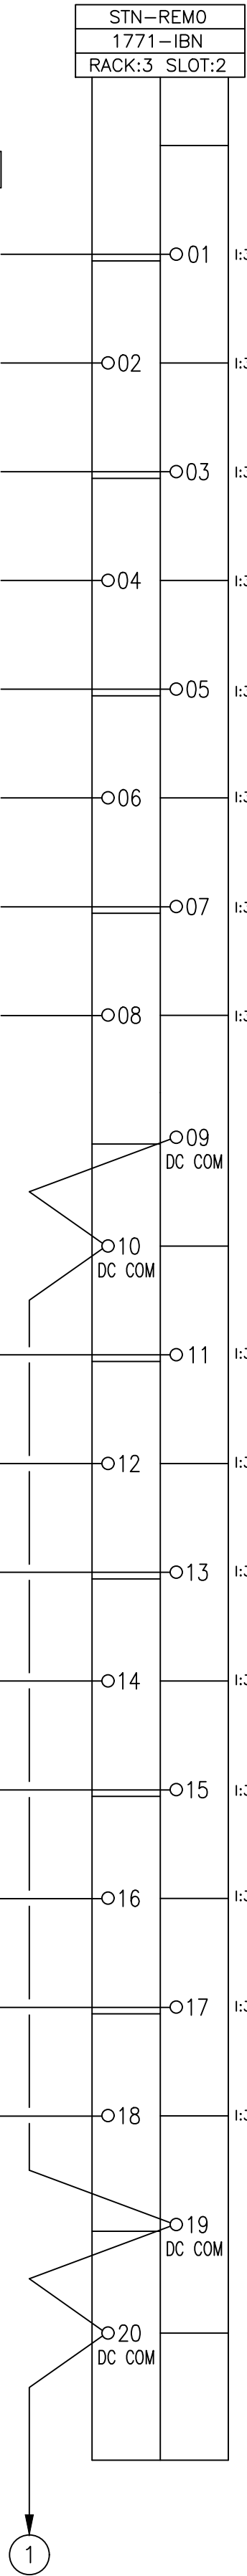

TSL-4207
BAJA TEMP. GAS COMB.
A TC-4101/2

TSL-4208
BAJA TEMP. AGUA
SALIDA DE B-4201 (G.
C. A TC-4101/2)

LSH-4103
ALTO NIVEL DE
LIQUIDO ENT. SEP.
S-4101

LSH-4104
ALTO NIVEL DE
LIQUIDO SALIDA SEP.
S-4101

LSH-4109
ALTO NIVEL DE
LIQUIDO ENT. SEP.
S-4102

LSH-4110
ALTO NIVEL DE
LIQUIDO SALIDA SEP.
S-4102

TSL-4307
BAJA TEMP. SALIDA
REGUL. G.C. A
G-4301/2

PSL-4314
BAJA PRESION SALIDA
REGUL. RAMA "A" G.C.
A G-4301/2

RS-3510
RESERVA

RS-3511
RESERVA

RS-3512
RESERVA


RS-3513
RESERVA

RS-3514
RESERVA

RS-3515
RESERVA

RS-3516
RESERVA

RS-3517
RESERVA

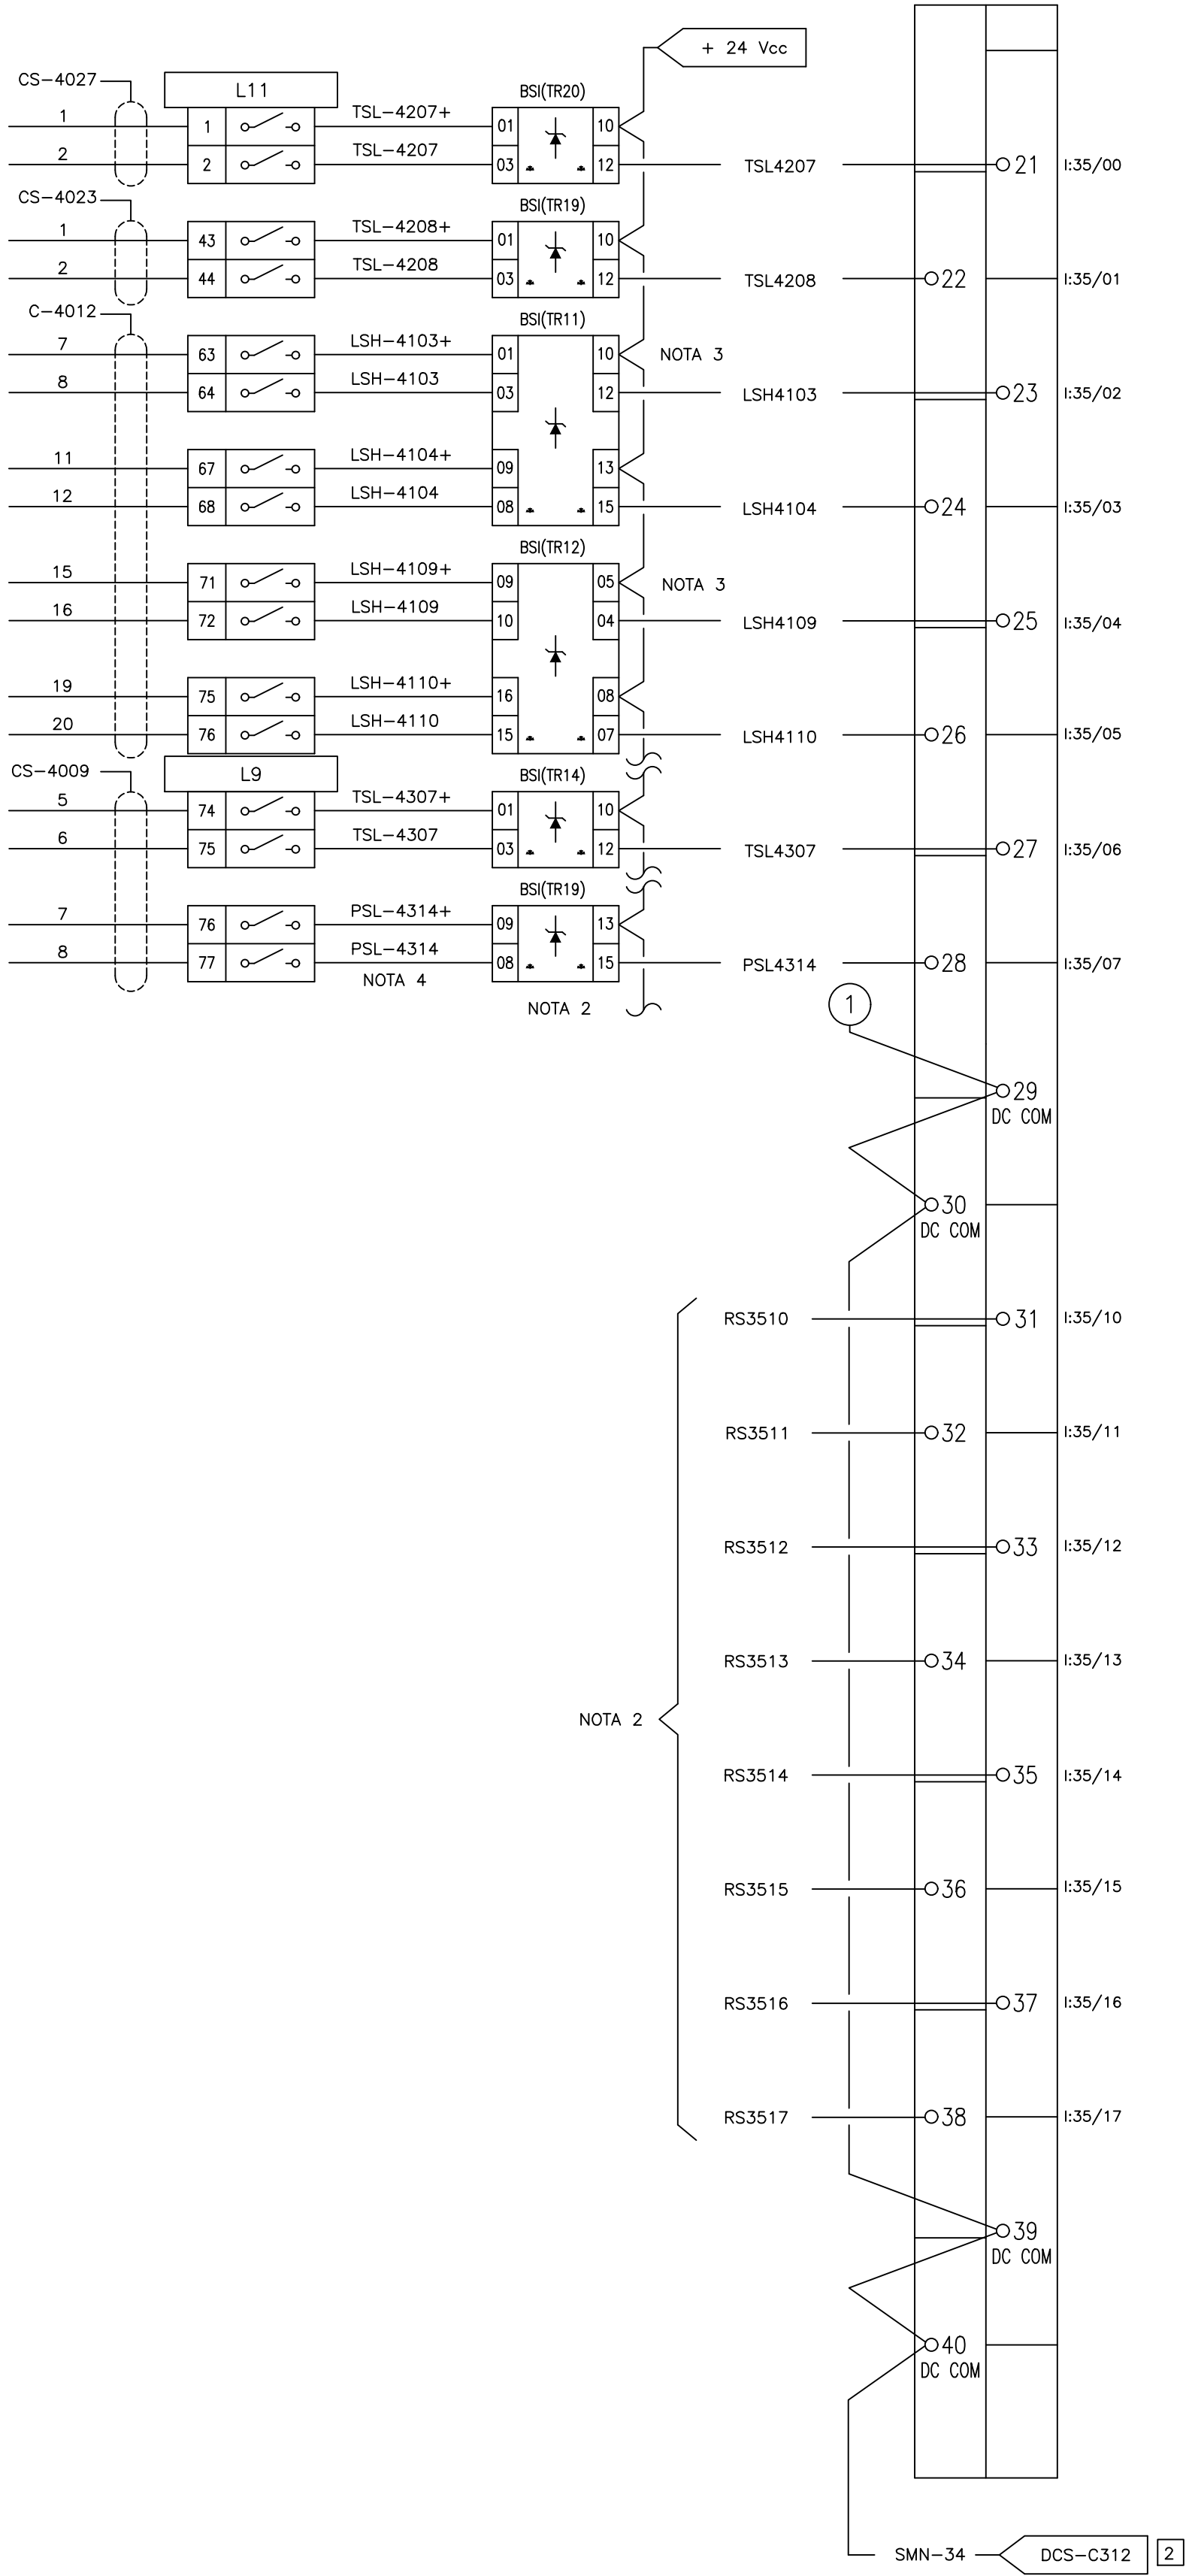

NOTAS:

1- PARA DISTRIBUCION DE 24Vcc EN BORNERA L1 VER PLANO I-DCS-996103-C213. 2- RESERVAS NO CONECTADAS. LOS CABLES CON SUS CORRESPONDIENTES IDENTIFICACIONES, SE DEJARON TENDIDOS DENTRO DE LOS CABLECANALES. 3- BARRERAS DE SEGURIDAD INTRINSECA EXISTENTE. 4- SEÑALES DESMANTELADAS DE BARRERAS TR17 Y RECONECTADAS EN BARRERAS TR11 Y TR12 TAMBIEN EXISTENTES. 5- CONEXIONADO MODIFICADO EN LA MISMA BARRERA.



TITULO: DIAGRAMA DE CONEXIONADO STN-PLC
ENTRADAS DIGITALES
RACK 3, SLOT 2

LUGAR:PTA.LA CARLOTA - PCIA. CORDOBA

OBRA: DOCUMENTACION MAESTRA

NUM. ELAB.
LCA-EI-DC-18P029002

REV. 0 1

HQJA 09 DE 11