


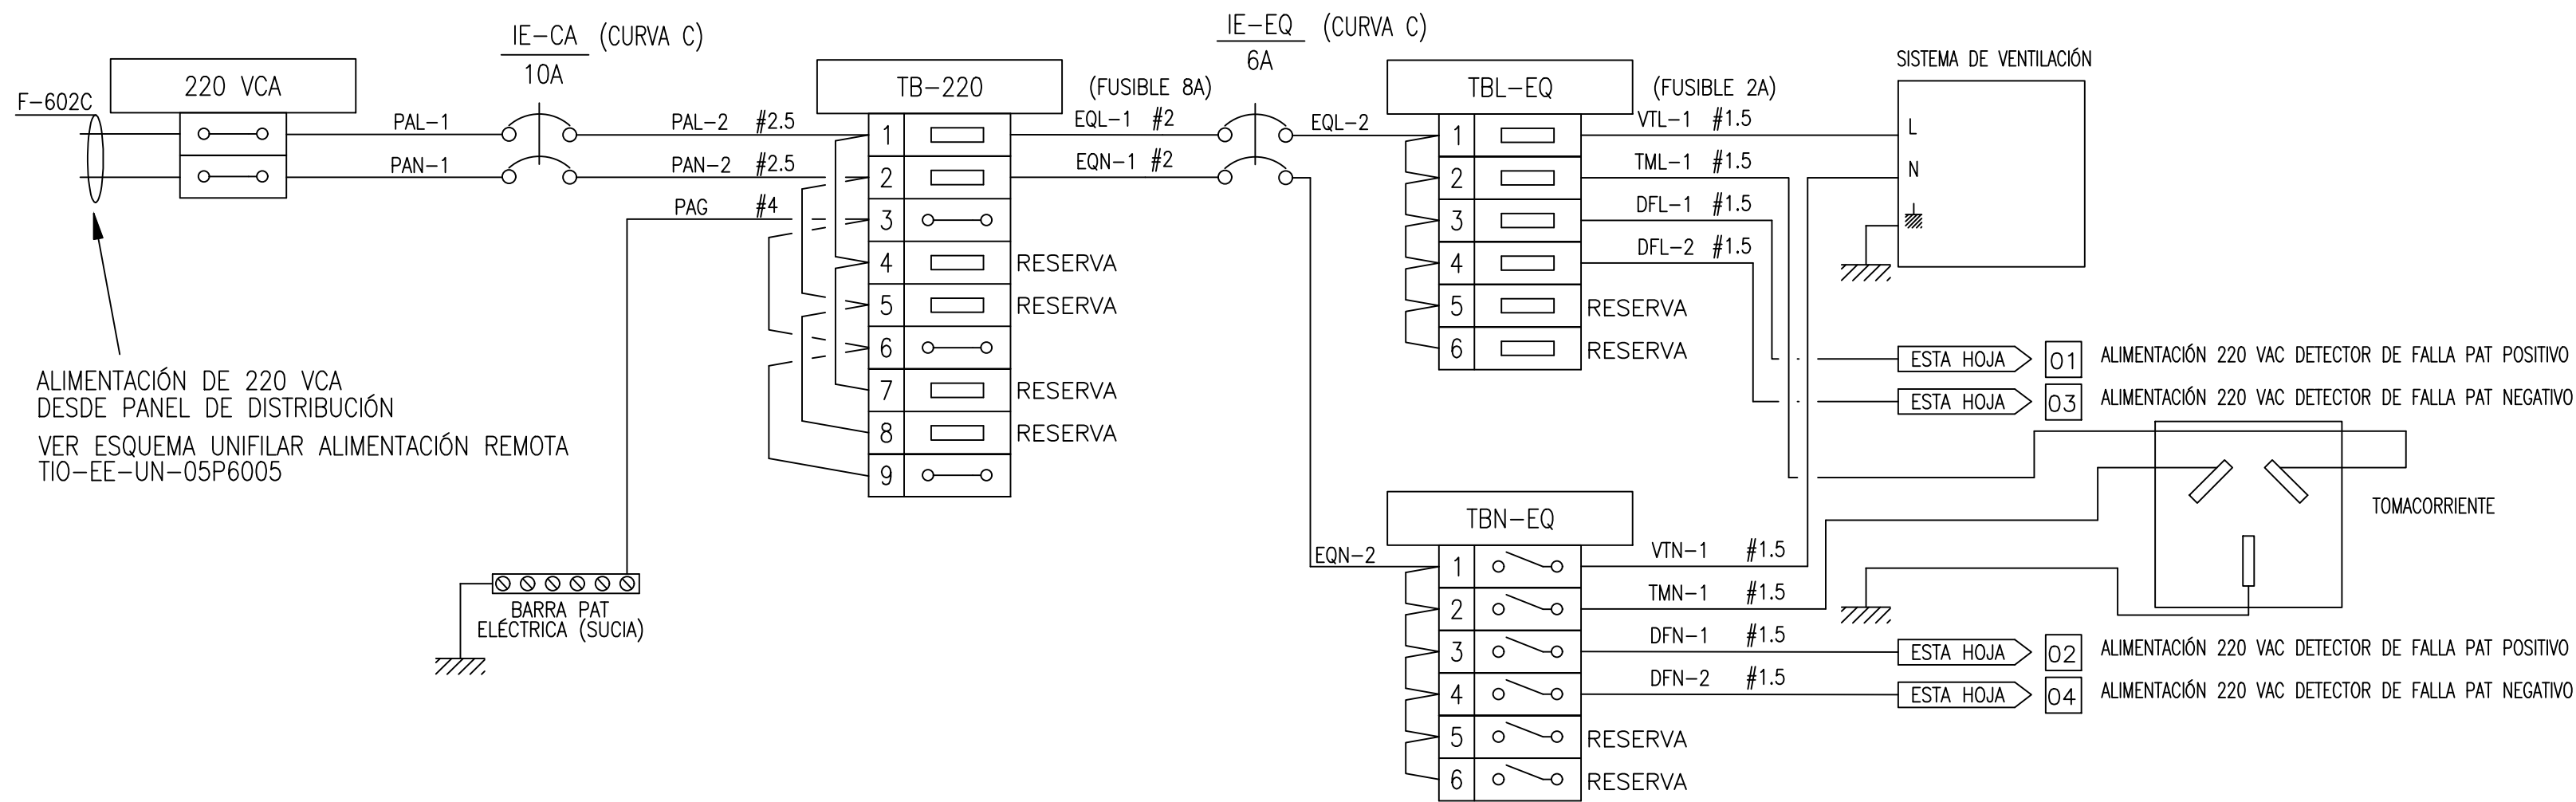

REFERENCIAS


NOTAS:

1. LOS FUSIBLES SERÁN DEL TIPO DETALLADO EN BORNERA.

SIMBOLOGIA:

- #XX SECCIÓN DEL CABLE EN mm²
- BORNE FUSIBLE CON LED DE INDICACIÓN
- BORNE DE PASO COMUN
- BORNE SECCIONABLE
- INTERRUPTOR TERMOMAGNETICO.

NOMENCLATURA:

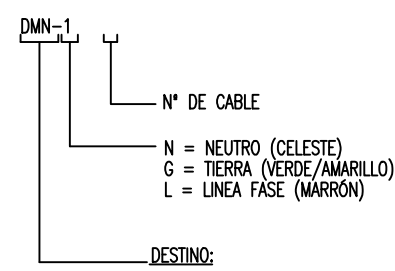

CA = ALIMENTACIÓN GENERAL 220 VCA
DF = DETECTOR DE FALLA PUESTA A TIERRA
EQ = ALIMENTACIÓN 220 VCA EQUIPAMIENTO INTERNO
FP = FUENTE P.I.C.
PA = ALIMENTACIÓN 220 VCA PANEL
TB = BORNERA TERMINAL
TM = TOMACORRIENTE
VT = VENTILADOR



TITULO:	ESD-PLC DISTRIBUCIÓN ELÉC. 220VCA ESD-LCM 2
LUGAR:	PTA. TIO PUJIO PCIA. CORDOBA
OBRA:	DOCUMENTACIÓN MAESTRA

NUM. ELAB.	TIO-EI-DC-0001
REV.	0 1
HOJA	32 DE 37