NUMERO DE PLANO: LAV-EI-PL-17P090001

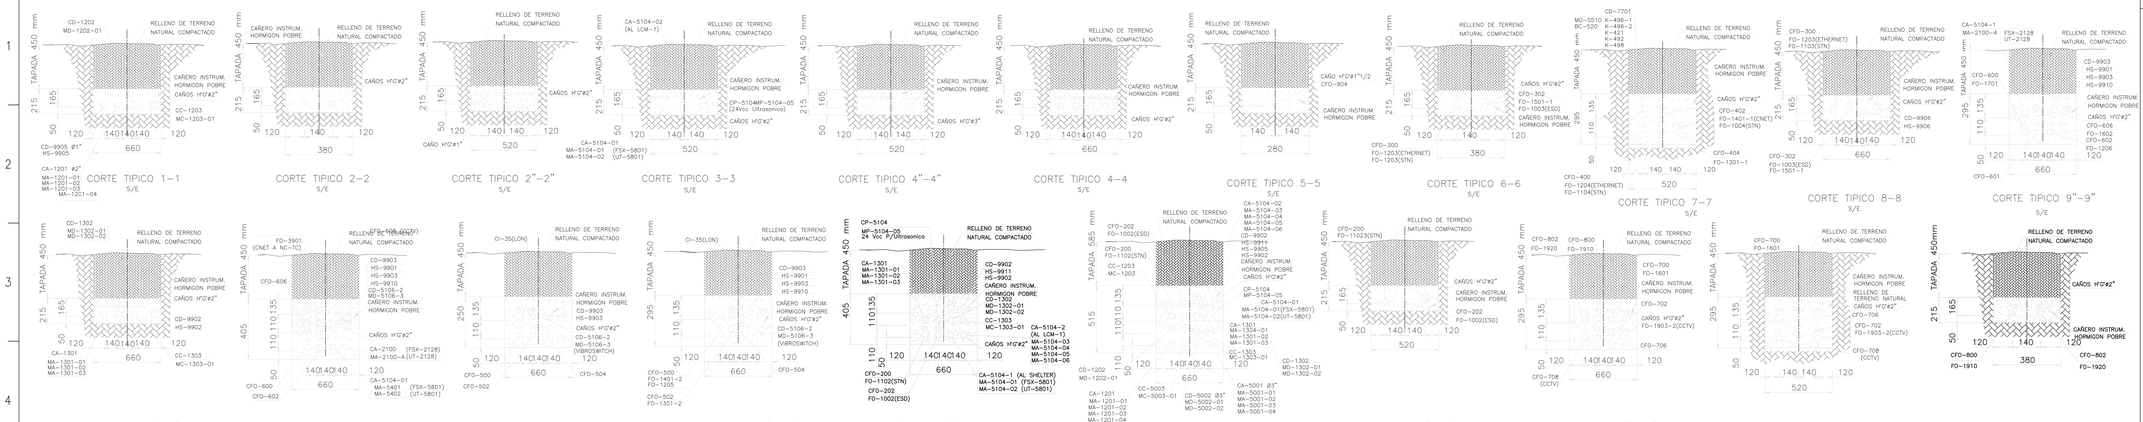

CERCO INDUSTRIAL A INSTALAR
AREA-01
AREA-02
AREA-03
AREA-04
AREA-05
AREA-06
AREA-07
AREA-08
AREA-09
AREA-10
AREA-11
AREA-12
AREA-13
AREA-14
TRONCAL #24"
24"-GGT-X001-C4
TRAMPA SCRAPER RECEPTORA GASOD. TRONCAL # 24"
TRAMPA SCRAPER IMPULSORA GASOD. TRONCAL # 24"
GAS-1201-24"-A1C
GAS-1321-24"-A1C
GAS-1220-30"-A1C
GASODUCTO LOOP DE #24"
GASODUCTO PARALELO #30"
PARALELO #30"
105
169
N.P.
N.G
PLANTA MOTOCOMPRESORA EXISTENTE
NUEVA PLANTA COMPRESORA
NPT +428000
XNV-1201
XNV-1203
XNV-1205
XNV-1207
XNV-1209
XNV-1501
XNV-1430
XNV-1301
XNV-1303
XNV-1305
XNV-1307
XNV-1309
XNV-1311
XNV-1313
JBC-1205
JBC-1203
JBA-1201
JBD-1502
JBC-5208
JBC-5209
JBA-1501
JBD-1501
JBA-5001
JBD-5002
JBC-5003
JBA-5101
JBD-5102
JBC-5103
JBA-5104
JBD-5105
JBC-5107
JBA-6101
JBD-6102
JBC-6103
JBA-6105
JBD-6106
JBC-6107
JBA-6107
JBD-6108
JBC-6109
