



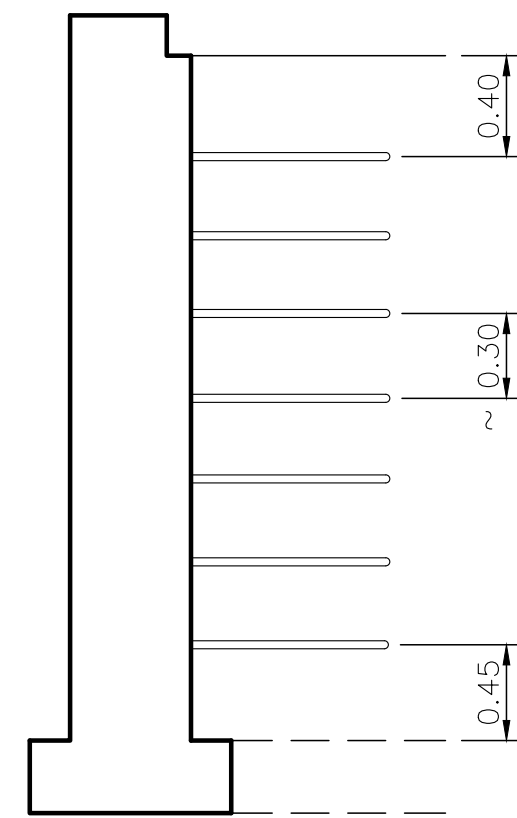

DETALLE 1

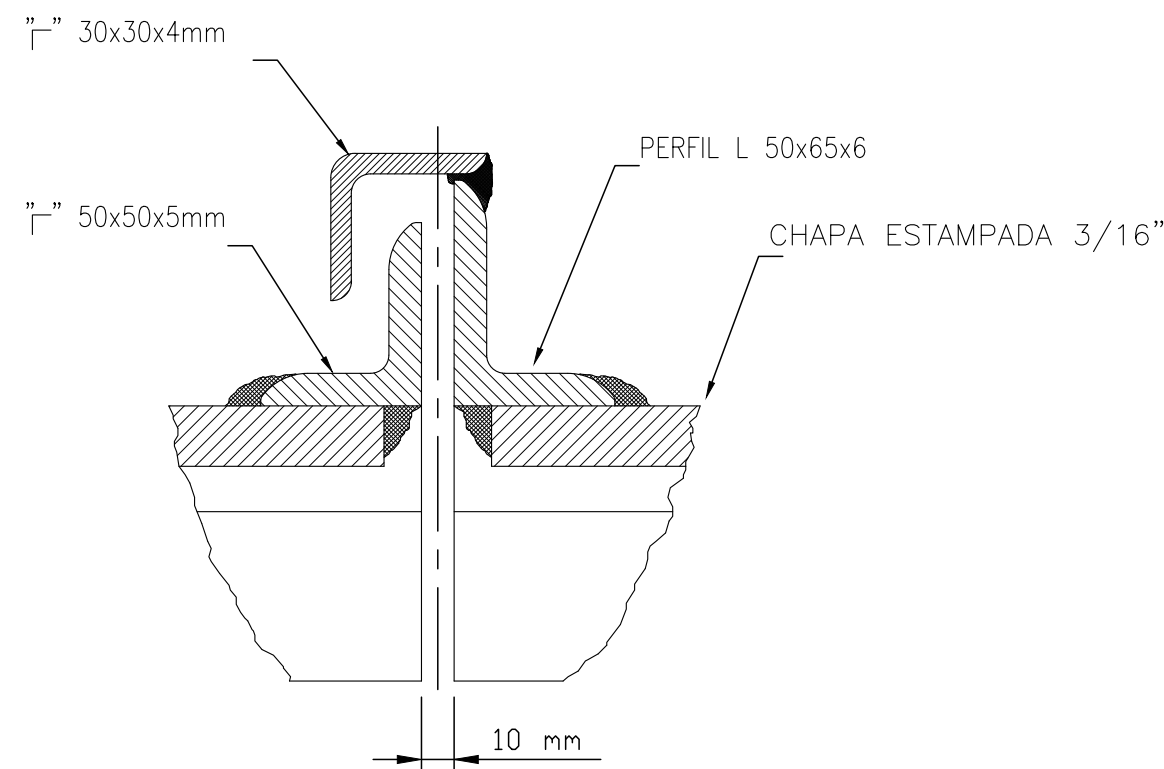


ARO Ø 5mm > Ø EXT. CAÑO
e.: 6,4

CAÑO CAMISA

SELLADOR ELASTOMERO

ESCALERA VERTICAL CONSTRUIDA
CON PELDAÑOS EMPOTRADOS DE
HIERRO Ø20mm(3/4") UBICADOS
CADA. 300mm APROX.
TERMINACIÓN ESMALTE SINTÉTICO (DOS MANOS)
PREVIA PINTURA ANTÍOXIDO (DOS MANOS).

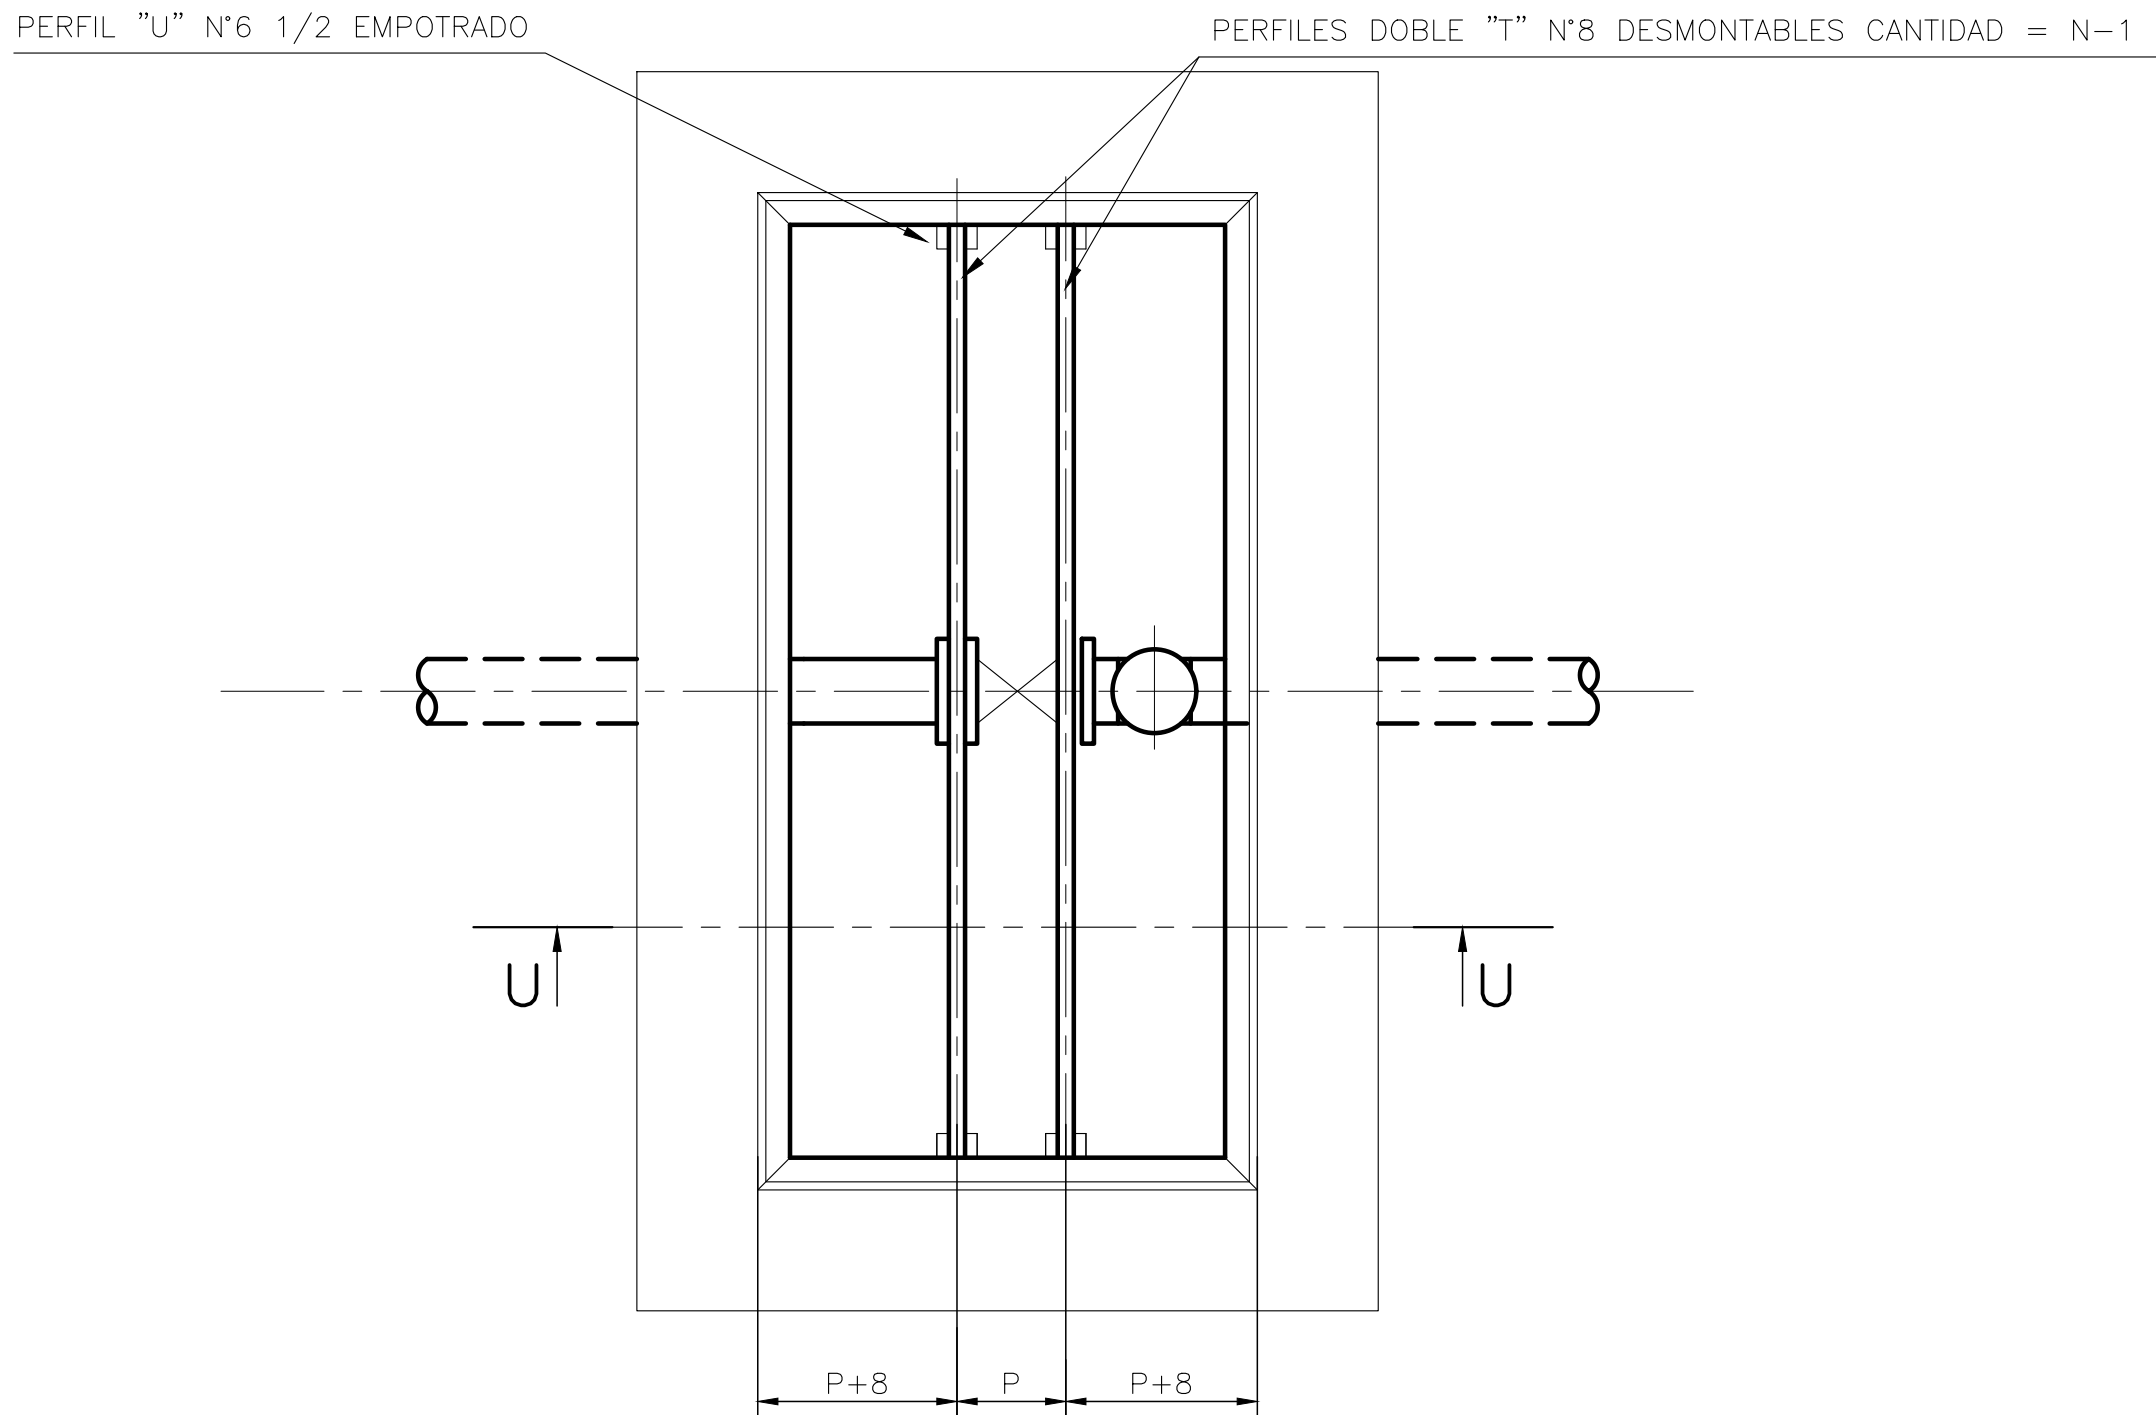

VISTA SUPERIOR

CORTE S-S

- 1.-EN LOS TIPOS N° 19 Y 20 SE INSTALARÁN REDUCCIONES CONCÉNTRICAS SOLDADAS DIRECTAMENTE A LA LATE DE DERIVACIÓN Y LAS DIMENSIONES ESTÁN DADAS POR LA CODIFICACIÓN R.
- 2.-TODAS LAS DIMENSIONES DE LA TABLA DEBERÁN LEERSE EN MILÍMETROS.
- 3.-TODOS LOS ELEMENTOS DEBERÁN CORRESPONDER A LA NORMAS Y ESPECIFICACIONES INDICADAS.
- 4.-EN AQUELLOS CASOS EN QUE LA LONGITUD DE LA PALANCA NO PERMITA EL ACCIONAMIENTO DE LA VÁLVULA DENTRO DE LA CÁMARA, EL CONTRATISTA DEBERÁ PROVEER UN PROLONGADOR PARA SU OPERACIÓN DESDE LA SUPERFICIE.
- 5.-LAS VÁLVULAS PARA DIÁMETROS DE 6" Y SUPERIORES, DEBEN PROVEERSE CON ACCIONAMIENTO A VOLANTE, SIN FIN DE CORONA.
- 6.-CUANDO LA PAPA FREÁTICA PUEDA LLEGAR AL FONDO DE LA CÁMARA, DEBERÁN COLOCARSE VÁLVULAS AÉREAS.
- 7.-EN LOS ENCAJENADOS, EL HORMIGÓN A UTILIZARSE ES H-30, ACERO AON-420 Y CEMENTO COMUN (A.R.S. SI EL ESTUDIO DE SUELOS ASÍ LO REQUIERE)
- 8.-EL CONSTRUCTOR DEBERÁ REALIZAR EL ESTUDIO DE SUELO CORRESPONDIENTE Y CALCULAR LAS DIMENSIONES DE LA BASE DE H'A. EN EL SUPUESTO CASO QUE EL DIMENSIONADO DE LA ESTRUCTURA RESULTE MAYOR AL PROPUUESTO, SE ADOPTARÁN LAS MEDIDAS RESULTANTES DE LA MEMORIA DE CÁLCULO. LAS MEDIDAS ESPECIFICADAS SON LAS MÍNIMAS A CONSTRUIR.

TAPA MODELO N° DE MODULOS N	Y	Z	Z	Z	Z	Z	Z
P	632	632	489	555	622	516	541

Toda impresión del presente documento será considerada como **COPIA NO CONTROLADA**

3	CAMBIO DE RAZÓN SOCIAL	01/09/2022	HAG	JCP	NET
2	NÚMERO INTERNO IEASA	22/03/2021	BB	JCP	AA
1	EMISIÓN	15/09/2017	WIS	JCP	RMC
0	EMISIÓN	14/09/2010	WIS	JCP	RMC
REV.	DESCRIPCIÓN	FECHA	ELABORÓ	REVISÓ	APROBÓ

PLANO TÍPICO

CÁMARA DE VÁLVULAS



ENERGÍA ARGENTINA

ESPECIALIDAD: CIVIL		NUMERO INTERNO ENARS: GEG-AX-071	
NUMERO DE ELABORADO ENARS:		ESCALA	REVISIÓN
ENARSA-00-C-PT-0001 Archivo CAD: ENARSA-00-C-PT-0001_3.dwg		S/E	
		HOJA N° 1 DE 1	3