


TANQUE ENTERRADO PARA DRENAJE


CORTE A-A

ESCALA 1:25

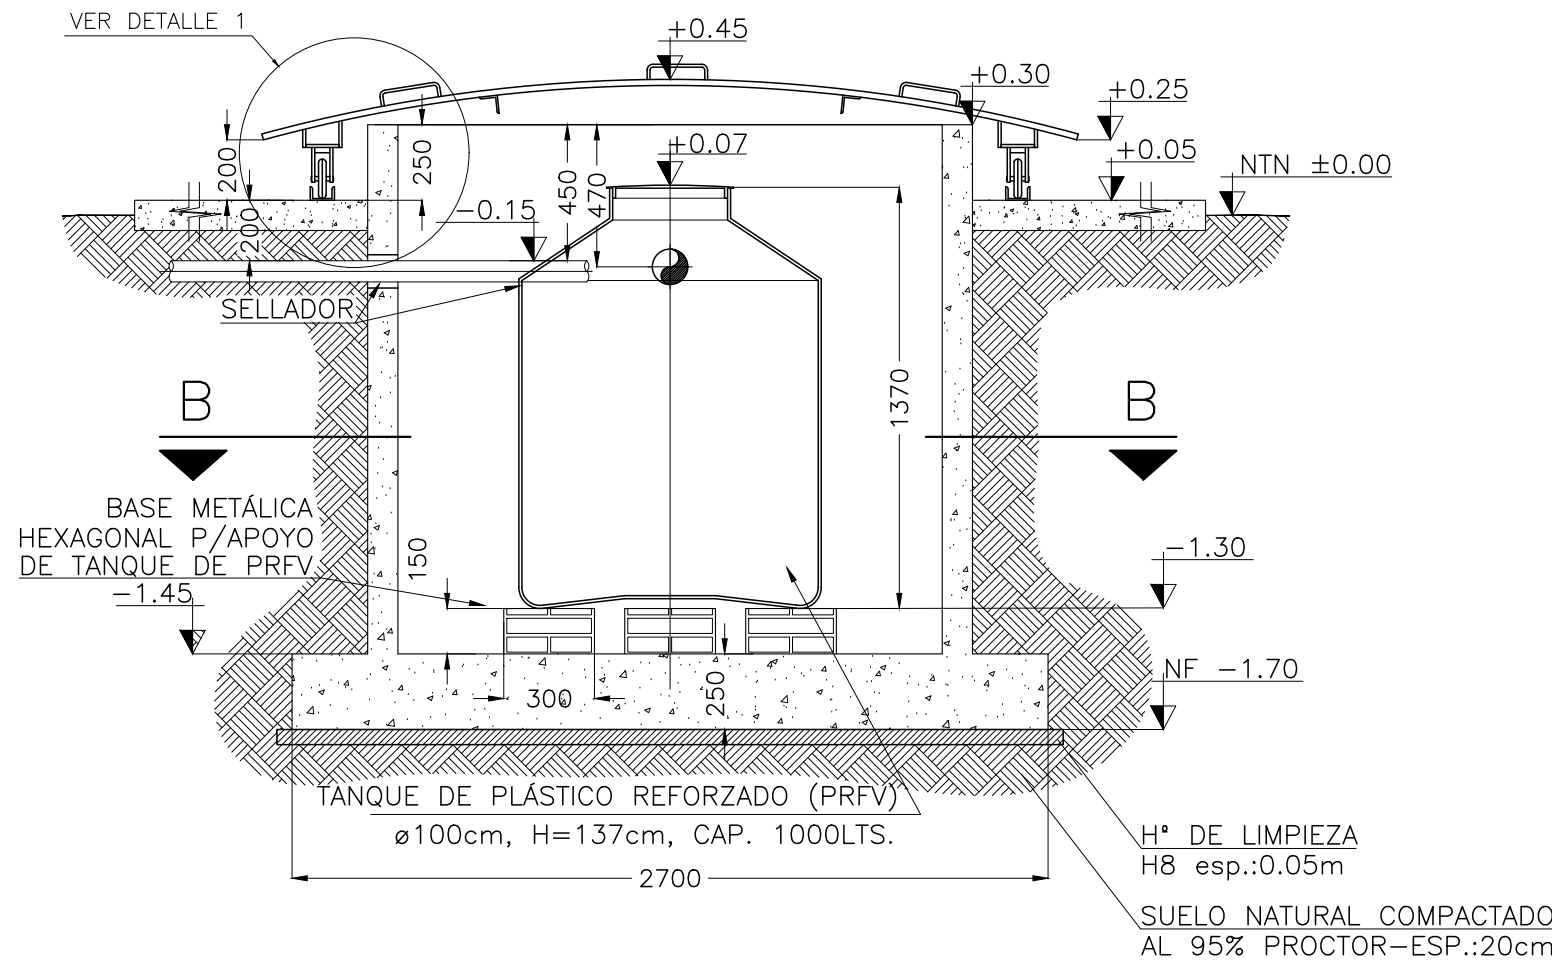


CORTE ARMADURA

ESCALA 1:25

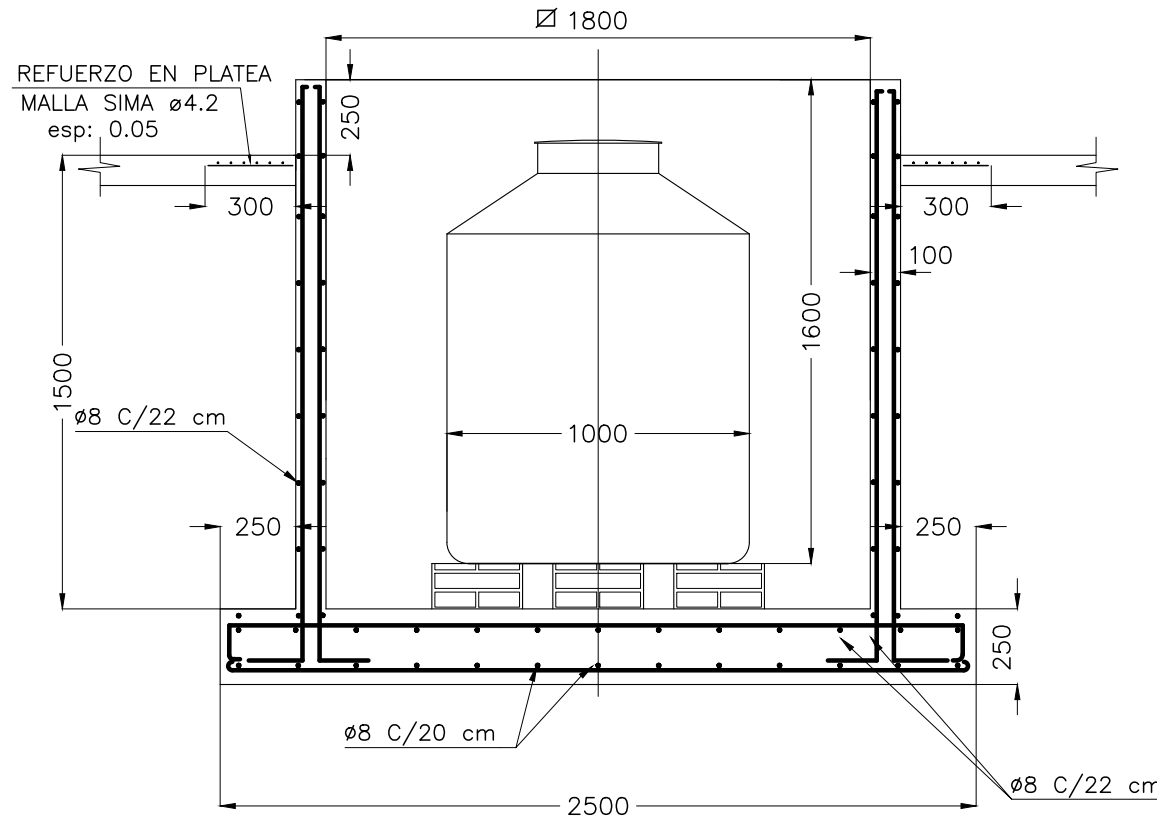


PLANTA

ESCALA 1:25

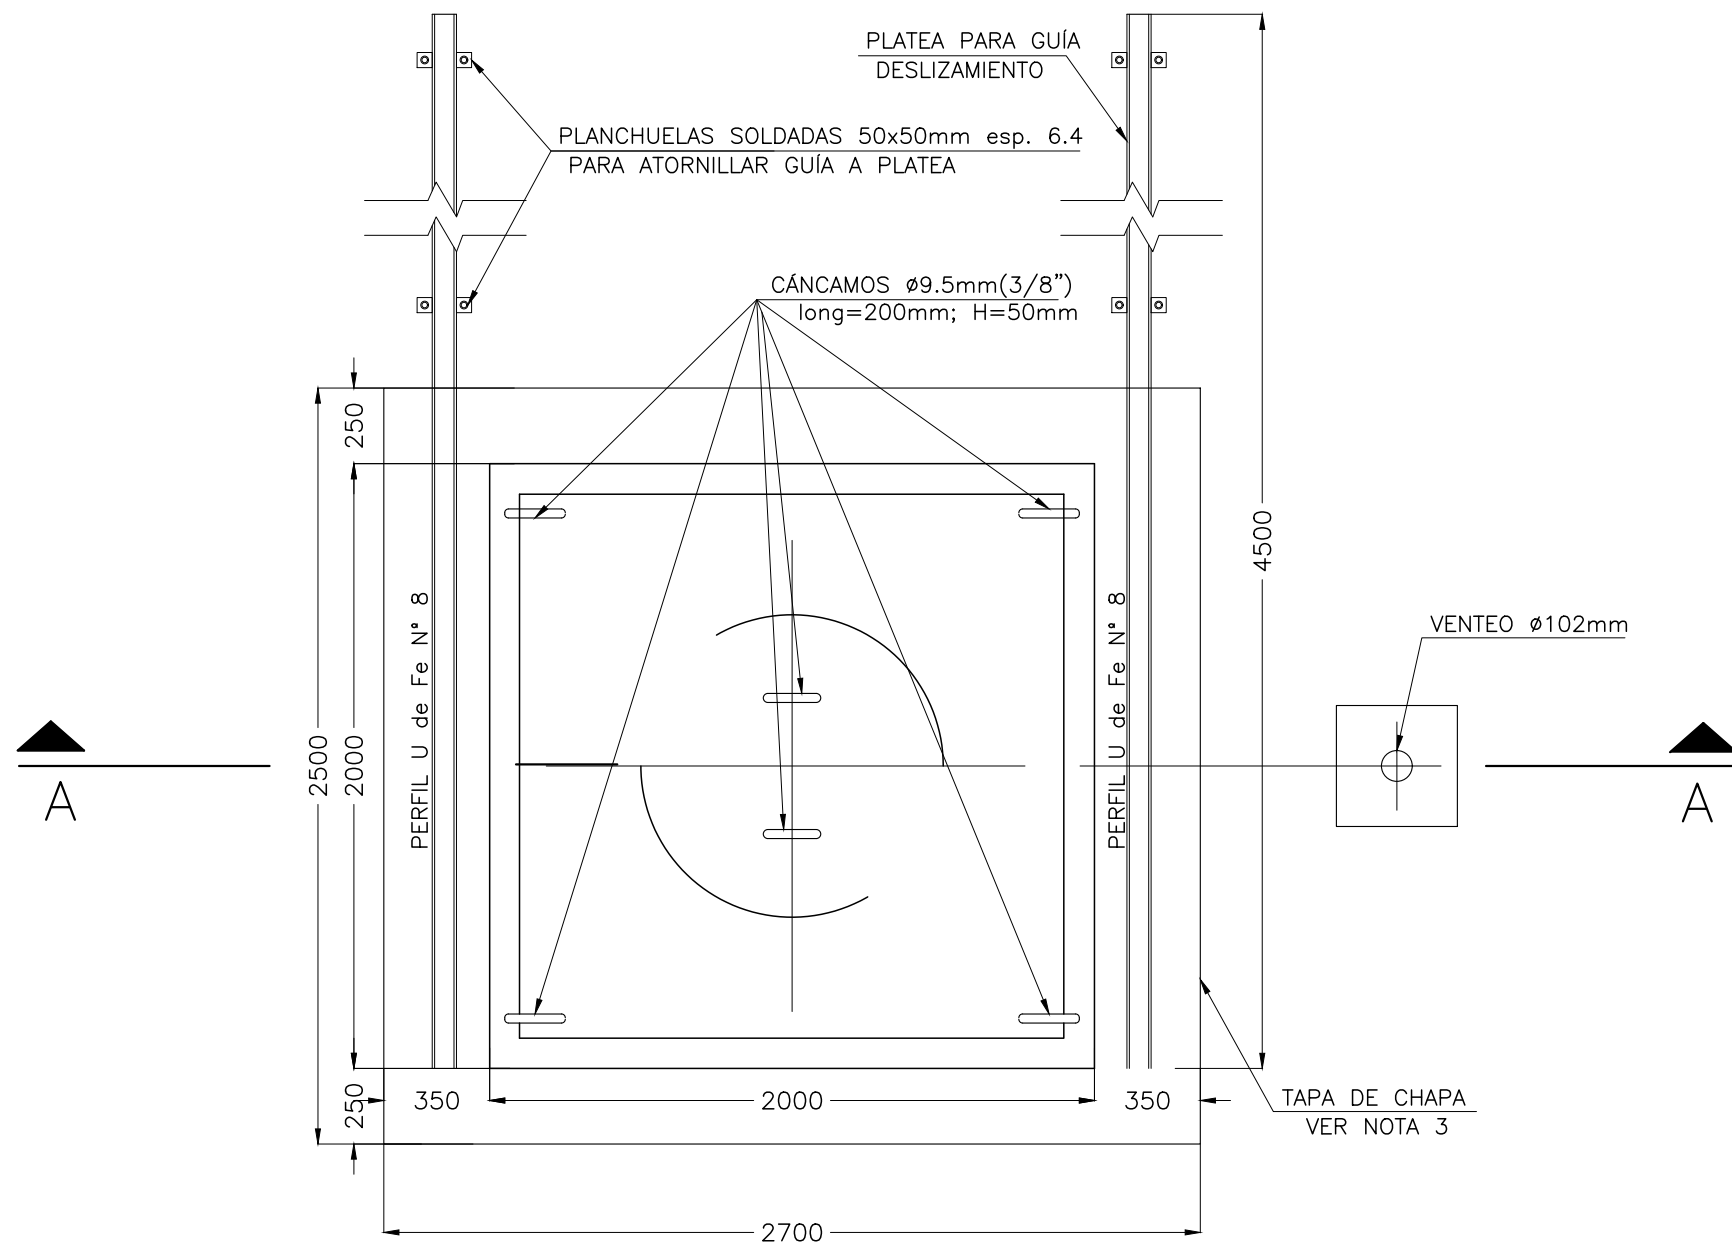


CORTE B-B

ESCALA 1:25

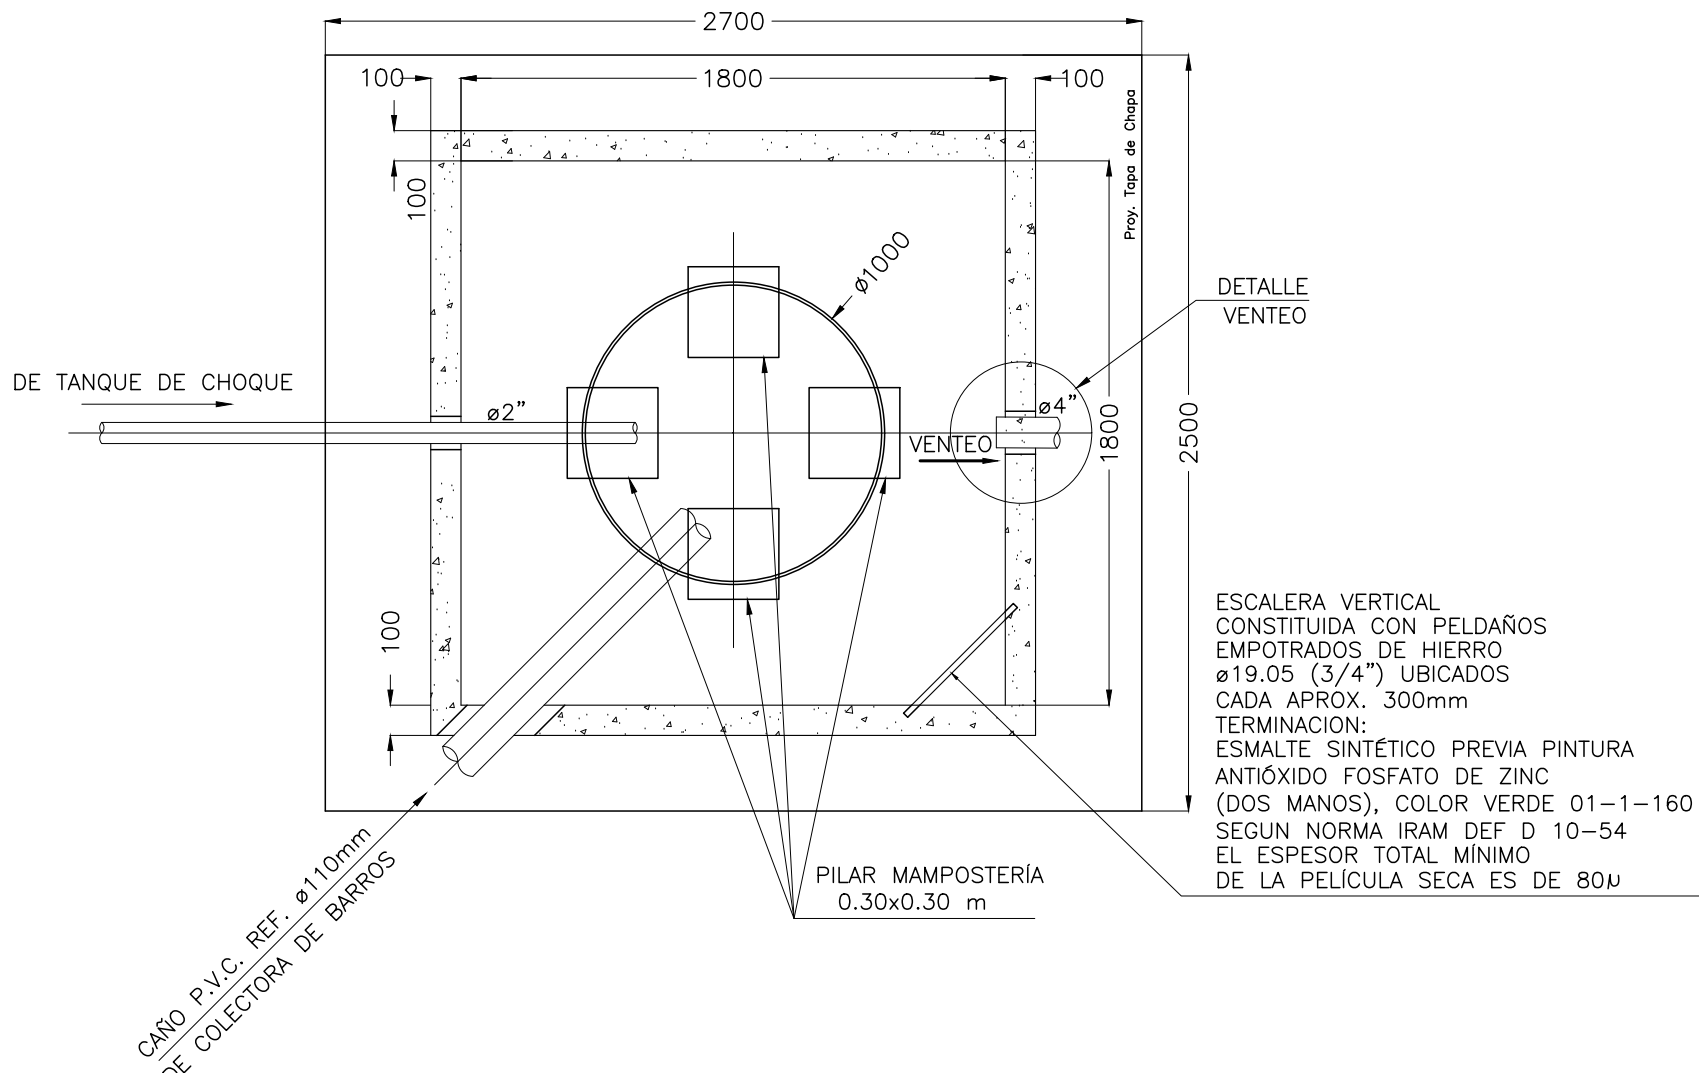


DETALLE VENTEO

ESCALA 1:25

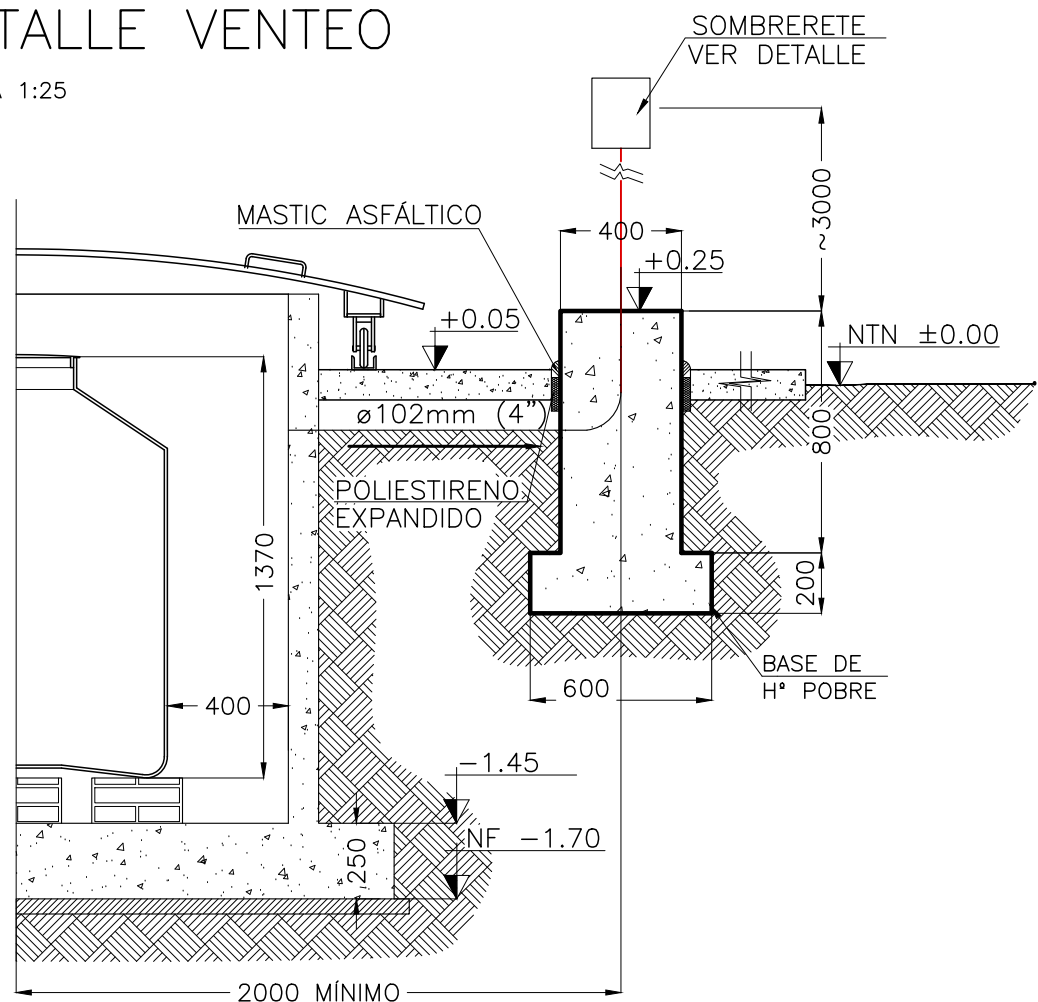


DETALLE 1

ESCALA 1:5

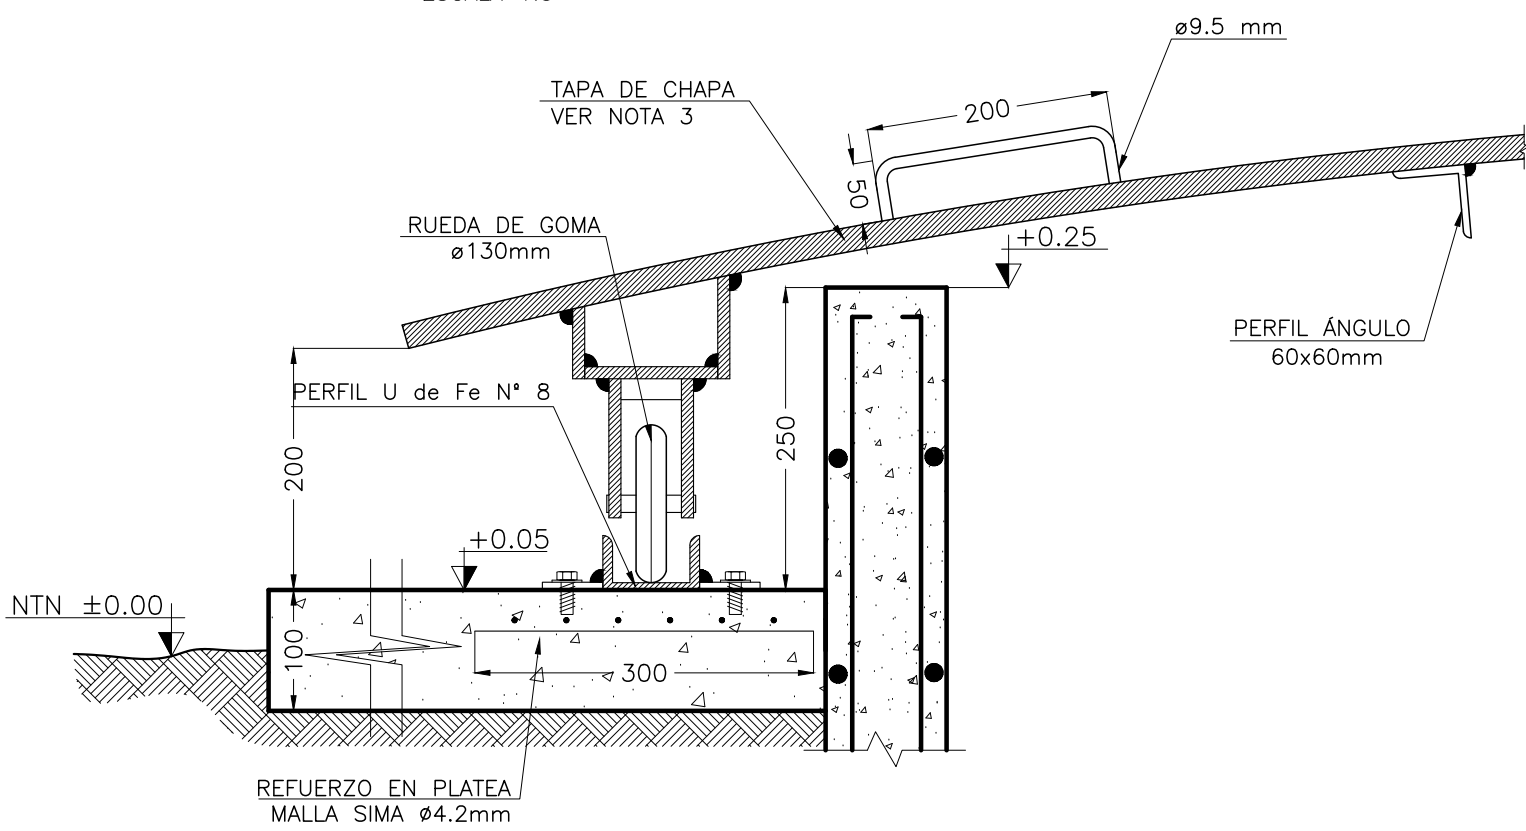

DETALLE SOMBRERETE

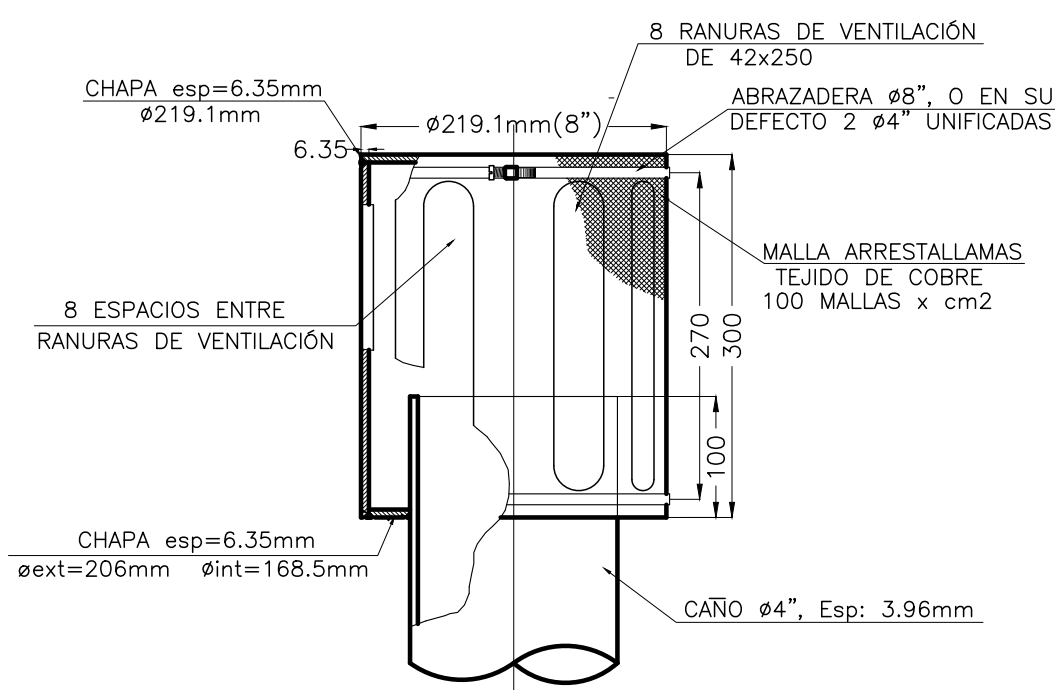

NOTAS:

- 1)TODAS LAS MEDIDAS ESTÁN EXPRESADAS EN MILÍMETROS.
- 2)SE CONSIDERÓ COMO NIVEL +/-0.00, AL DEL TERRENO NATURAL EN LA ZONA
- 3)LA TAPA ES DE CHAPA DE HIERRO COMUN esp: 1/4", SUS MEDIDAS 2900x2700 mm, SE PINTÓ CON 2 MANOS DE ANTIOXÍDO Y 2 MANOS DE ESMALTE SINTÉTICO.
- 4)EL TANQUE INTERIOR ES DE PLASTICO REFORZADO (PRFV) TIPO PETROPLAST CAPACIDAD 1000LTS, ø1000mm, H=1370mm.

CALIDAD DE LOS MATERIALES:

HORMIGÓN TIPO H-30 - $f_c = 30MPa$ -SEGÚN CIRSOC 201-05
ACERO TIPO III ADN 420 - $f_s = 420MPa$

Toda impresión del presente documento será considerada como COPIA NO CONTROLADA

REV.	DESCRIPCIÓN	FECHA	ELABORÓ	REVISÓ	APROBÓ
3	CAMBIO DE RAZÓN SOCIAL	01/09/2022	HAG	JCP	NET
2	NUMERACIÓN INTERNA IEASA	22/03/2021	BB	JCP	AA
1	EMISIÓN	15/09/2017	WIS	JCP	RMC
0	EMISIÓN	14/09/2010	WIS	JCP	RMC

LISTA DE REVISIONES

UNIDAD DE EJECUCIÓN GASODUCTOS

ENERGÍA ARGENTINA SE RESERVA LA PROPIEDAD DE ESTE DOCUMENTO CON PROHIBICIÓN DE REPRODUCIRLO, MODIFICARLO O TRANSFERIRLO EN TODO O EN PARTE A OTRA FIRMA O PERSONA SIN SU PREVIA AUTORIZACIÓN ESCRITA.		PLANO TÍPICO	
CÁMARA TANQUE RECOLECTOR DE LÍQUIDOS PRFV		ESPECIALIDAD: CIVIL	
NÚMERO DE ELABORADO ENARSA		NÚMERO INTERNO ENARSA: GEG-AX-063	
ENARSA-00-C-PT-0014		ESCALA S/E	
Archivo CAD: ENARSA-00-C-PT-0014_3.dwg		HOJA N° 1 DE 1	
		3	