
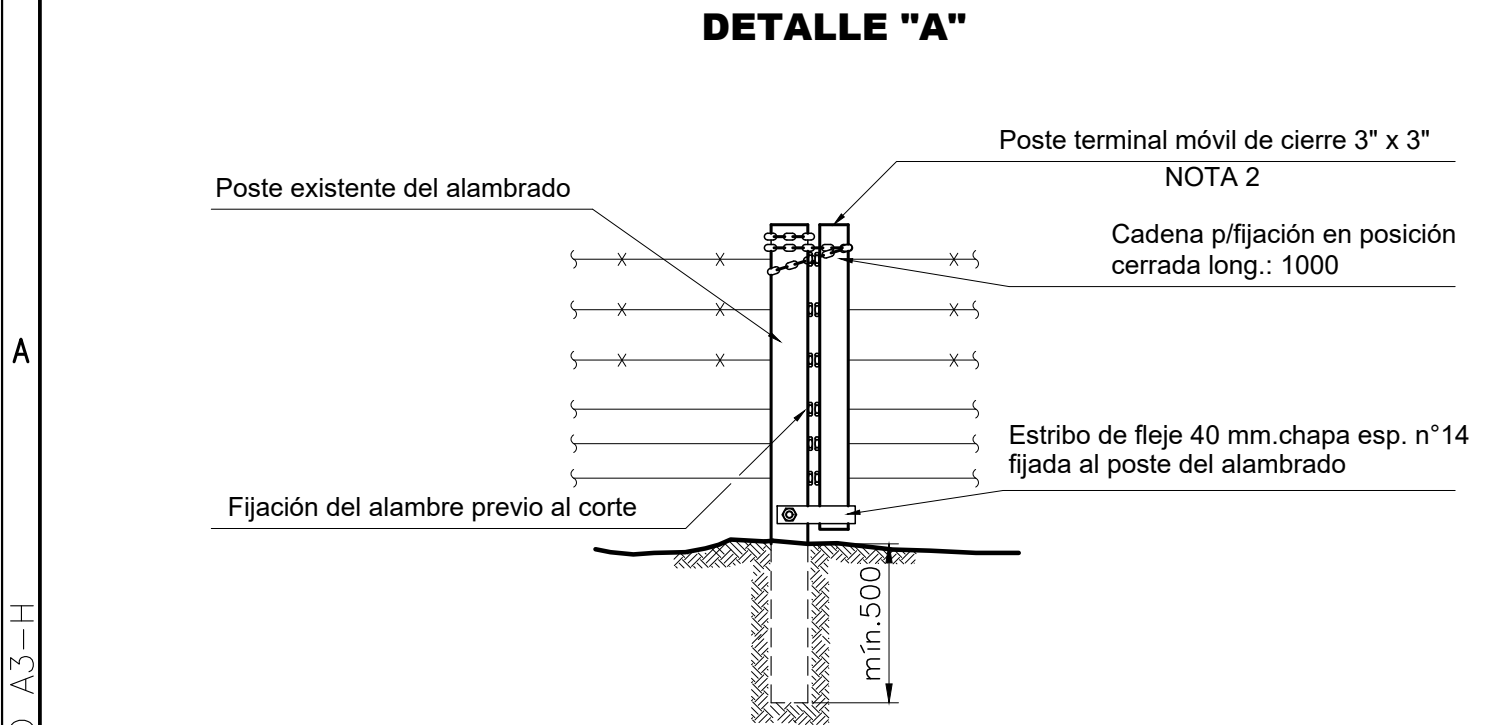


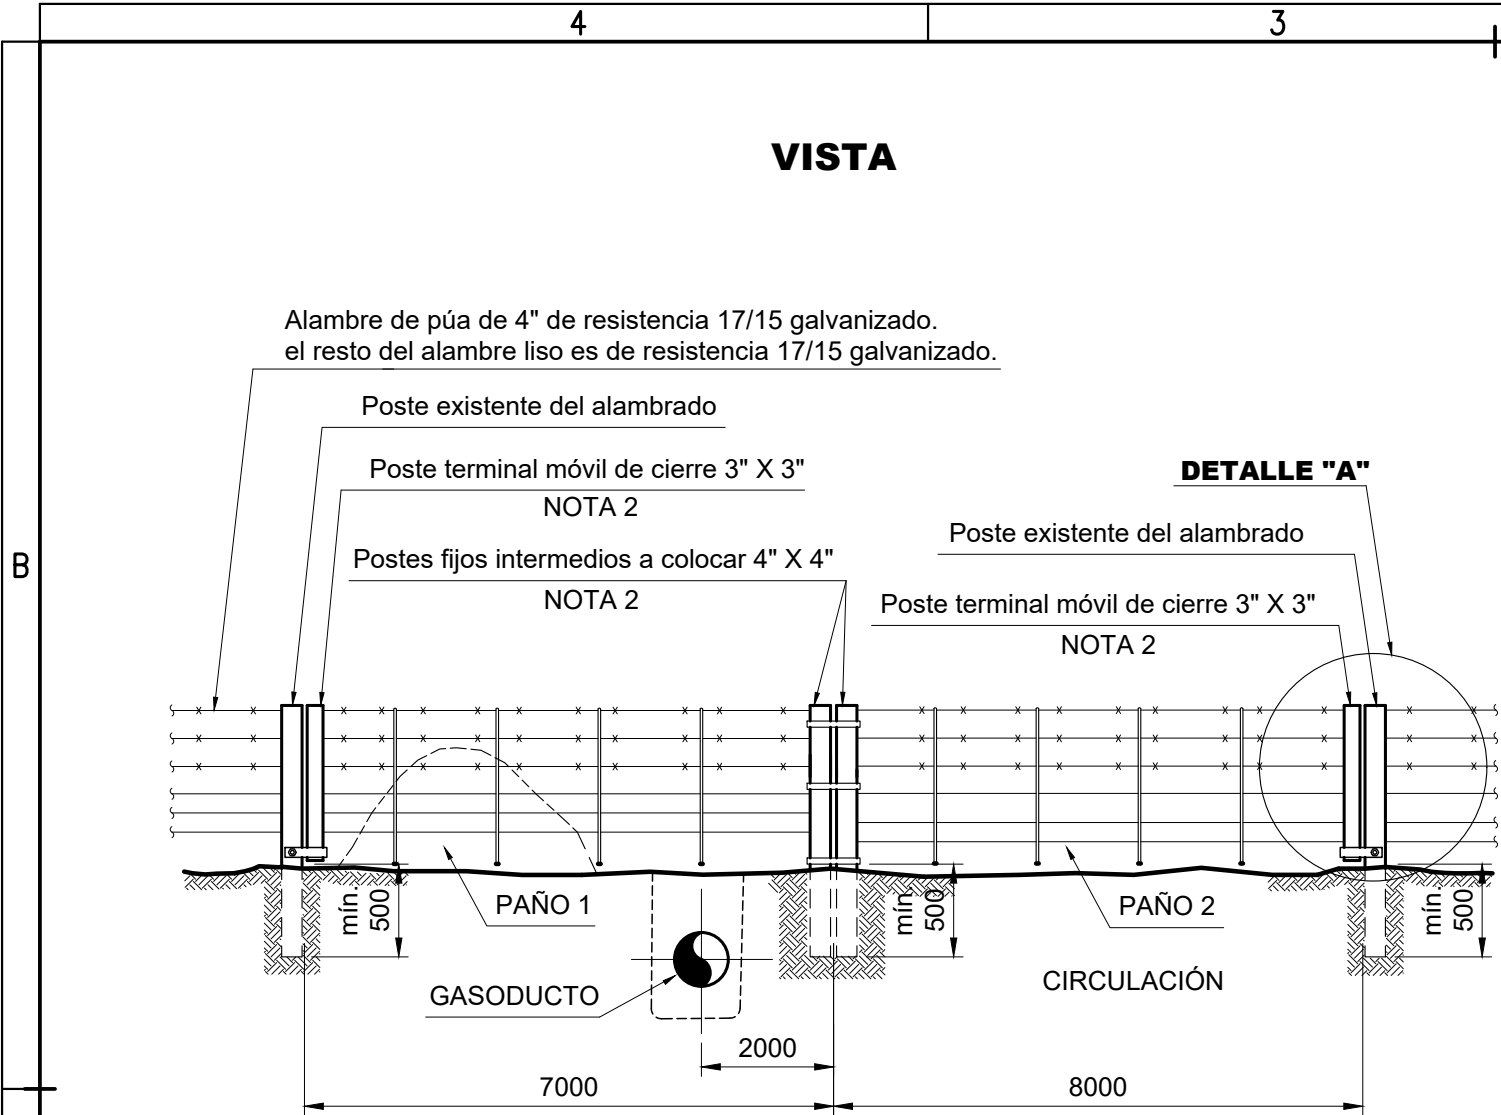

**NOTAS GENERALES**

- 1 - TODAS LAS DIMENSIONES SON EN MILÍMETROS, A MENOS QUE SE ESPECIFIQUE LO CONTRARIO.
- 2 - LOS POSTES SERÁN DE MADERA DURA ( ANCHICO O SIMILAR) TRATADA CON CREOSOTA.

Toda impresión del presente documento será considerada como **COPIA NO CONTROLADA**

|      |                        |            |         |        |        |
|------|------------------------|------------|---------|--------|--------|
| -    | -                      | -          | -       | -      | -      |
| -    | -                      | -          | -       | -      | -      |
| 2    | CAMBIO DE RAZÓN SOCIAL | 01/09/2022 | HAG     | JCP    | NET    |
| 1    | NÚMERO INTERNO IEASA   | 22/03/2021 | BB      | JCP    | AA     |
| 0    | PARA CONSTRUCCIÓN      | 14/09/2010 | JCP     | WIS    | RMC    |
| REV. | DESCRIPCIÓN            | FECHA      | ELABORÓ | REVISÓ | APROBÓ |

LISTA DE REVISIONES

UNIDAD DE EJECUCIÓN GASODUCTOS

ENERGÍA ARGENTINA SE RESERVA LA PROPIEDAD DE ESTE DOCUMENTO CON PROHIBICIÓN DE REPRODUCIRLO, MODIFICARLO O TRANSFERIRLO EN TODO O EN PARTE A OTRA FIRMA O PERSONA SIN SU PREVIA AUTORIZACIÓN ESCRITA.

**PLANO TÍPICO**

TRANQUERA NO PERMANENTE

ESPECIALIDAD: CIVIL

NÚMERO INTERNO ENARSA: GEG-AX-064

NÚMERO DE ELABORADO ENARSA:

ENARSA-00-C-PT-0015

Archivo CAD: ENARSA-00-C-PT-0015\_2.dwg

ESCALA

REVISIÓN

S/E

HOJA N°

1 DE 1

2

FORMATO A3-H