


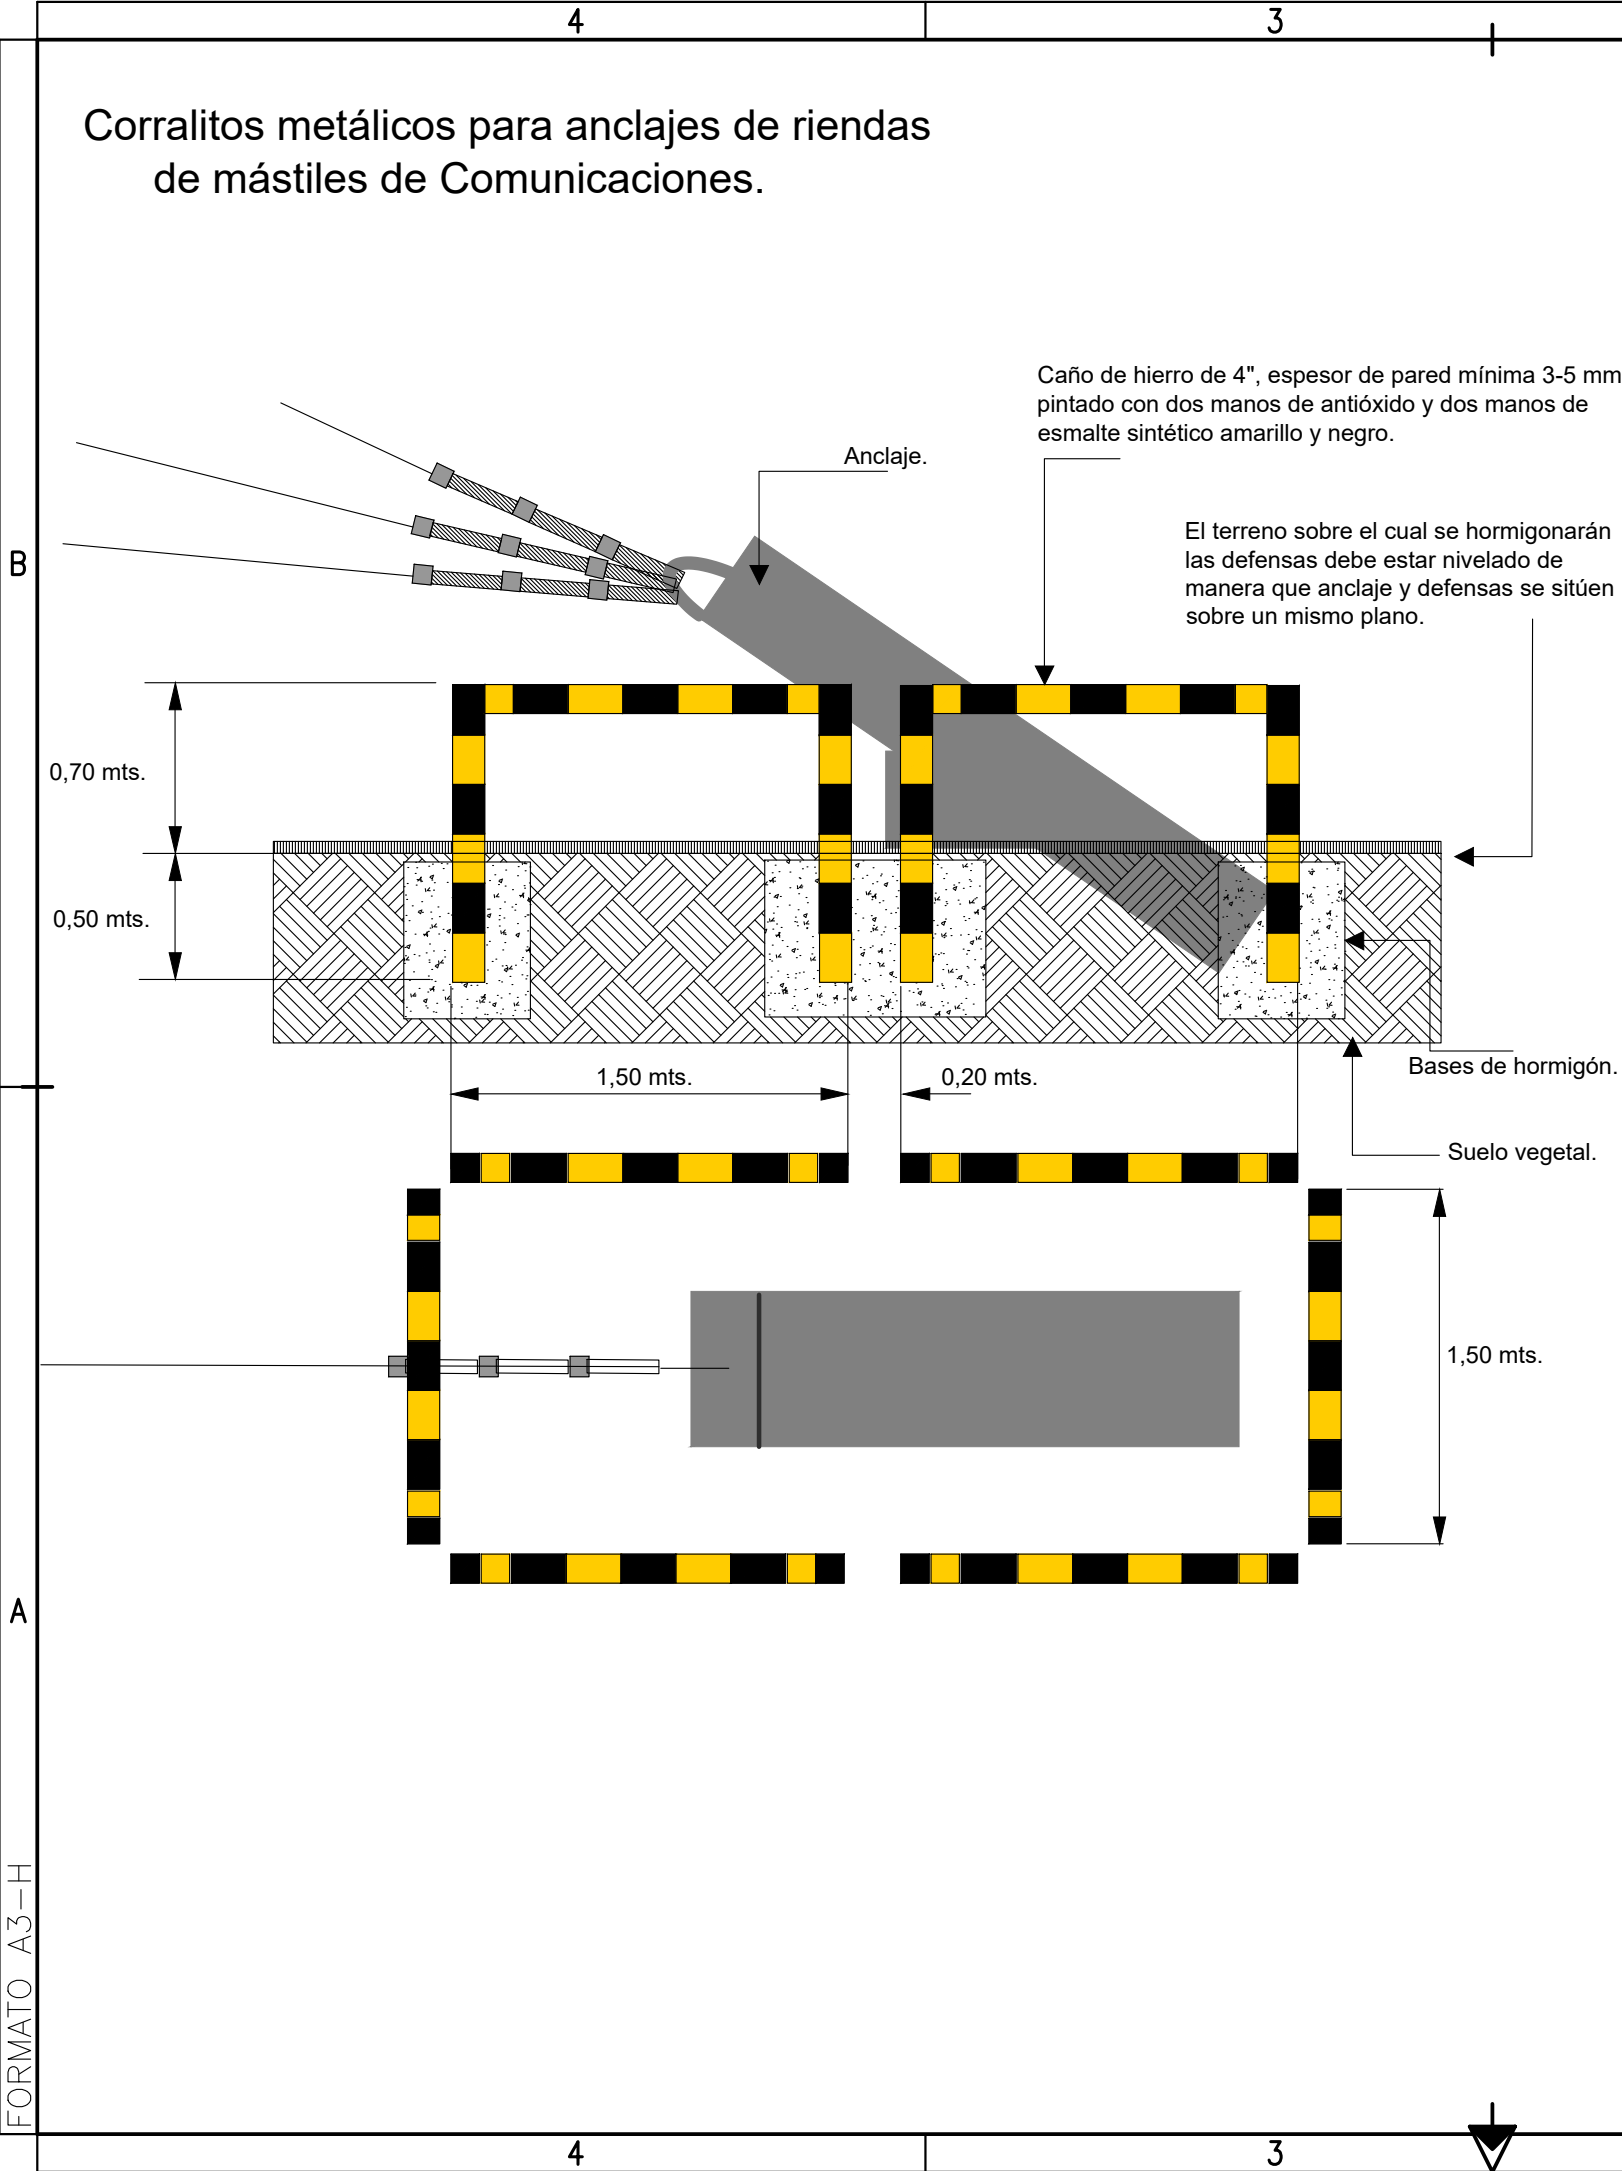

NOTAS

- SI LOS CAÑOS FUESEN DE HIERRO NEGRO, PREVIO A LA PINTURA CON ANTIÓXIDO, DEBEN SER ARENADOS Y LIJADOS EN SU TOTALIDAD; SI LOS MISMOS FUESEN GALVANIZADOS, SE DEBERÁ APLICAR UN MORDIENTE (TIPO GALVITE).
- SE INSTALARÁN EN UN NÚMERO NECESARIO PARA CUBRIR EL PERÍMETRO DEL ANCLAJE, FORMANDO UN RECTÁNGULO O CUADRADO EN CADA UNO DE ELLOS, CON UN MÍNIMO DE SEIS POR ANCLAJE.
- LOS CAÑOS DE DEFENSA DEBEN INSTALARSE EN BASES DE H°A°, EN UNA PROFUNDIDAD DE 0,5 MTS., QUEDANDO COMO ALTURA EFECTIVA SOBRE EL NIVEL DEL TERRENO, DEFENSAS DE 0,7 MTS. A 0,8 MTS.
- LA UBICACIÓN DE LOS MISMOS SERÁ TAL QUE IMPIDAN QUE UNA PERSONA DE CONTEXTURA NORMAL A GRANDE, GOLPEE SU CABEZA CON LA RIENDA EN CASO DE TRANSITAR POR DEBAJO DE ELLA.
- EL EJE LONGITUDINAL DEL RECTÁNGULO DEL CORRALITO DEBE COINCIDIR CON LA DIRECCIÓN DE LA RIENDA, Y DEBE ESTAR CENTRADO DE ACUERDO A LA POSICIÓN DE LA MISMA.

-	-	-	-	-	-
-	-	-	-	-	-
-	-	-	-	-	-
1	CAMBIO DE RAZÓN SOCIAL	01/09/2022	HAG	JCP	NET
0	EMISIÓN PARA LICITACIÓN	12/05/2022	PG	JCP	RC
REV.	DESCRIPCIÓN	FECHA	ELABORÓ	REVISÓ	APROBÓ

LISTA DE REVISIONES

UNIDAD DE EJECUCIÓN GASODUCTOS

ENERGÍA ARGENTINA SE RESERVA LA PROPIEDAD DE ESTE DOCUMENTO CON PROHIBICIÓN DE REPRODUCIRLO, MODIFICARLO O TRANSFERIRLO EN TODO O EN PARTE A OTRA FIRMA O PERSONA SIN SU PREVIA AUTORIZACIÓN ESCRITA.

PLANO TÍPICO

CORRALITOS METÁLICOS PARA ANCLAJES DE RIENDAS

ESPECIALIDAD: CIVIL

NÚMERO INTERNO ENARSA: GEG-

NÚMERO DE ELABORADO ENARSA: ENARSA-00-C-PT-0021

ESCALA S/E

HOJA N° 1 DE 1

REVISIÓN 1

Archivo CAD: ENARSA-00-C-PT-0021_1.dwg