


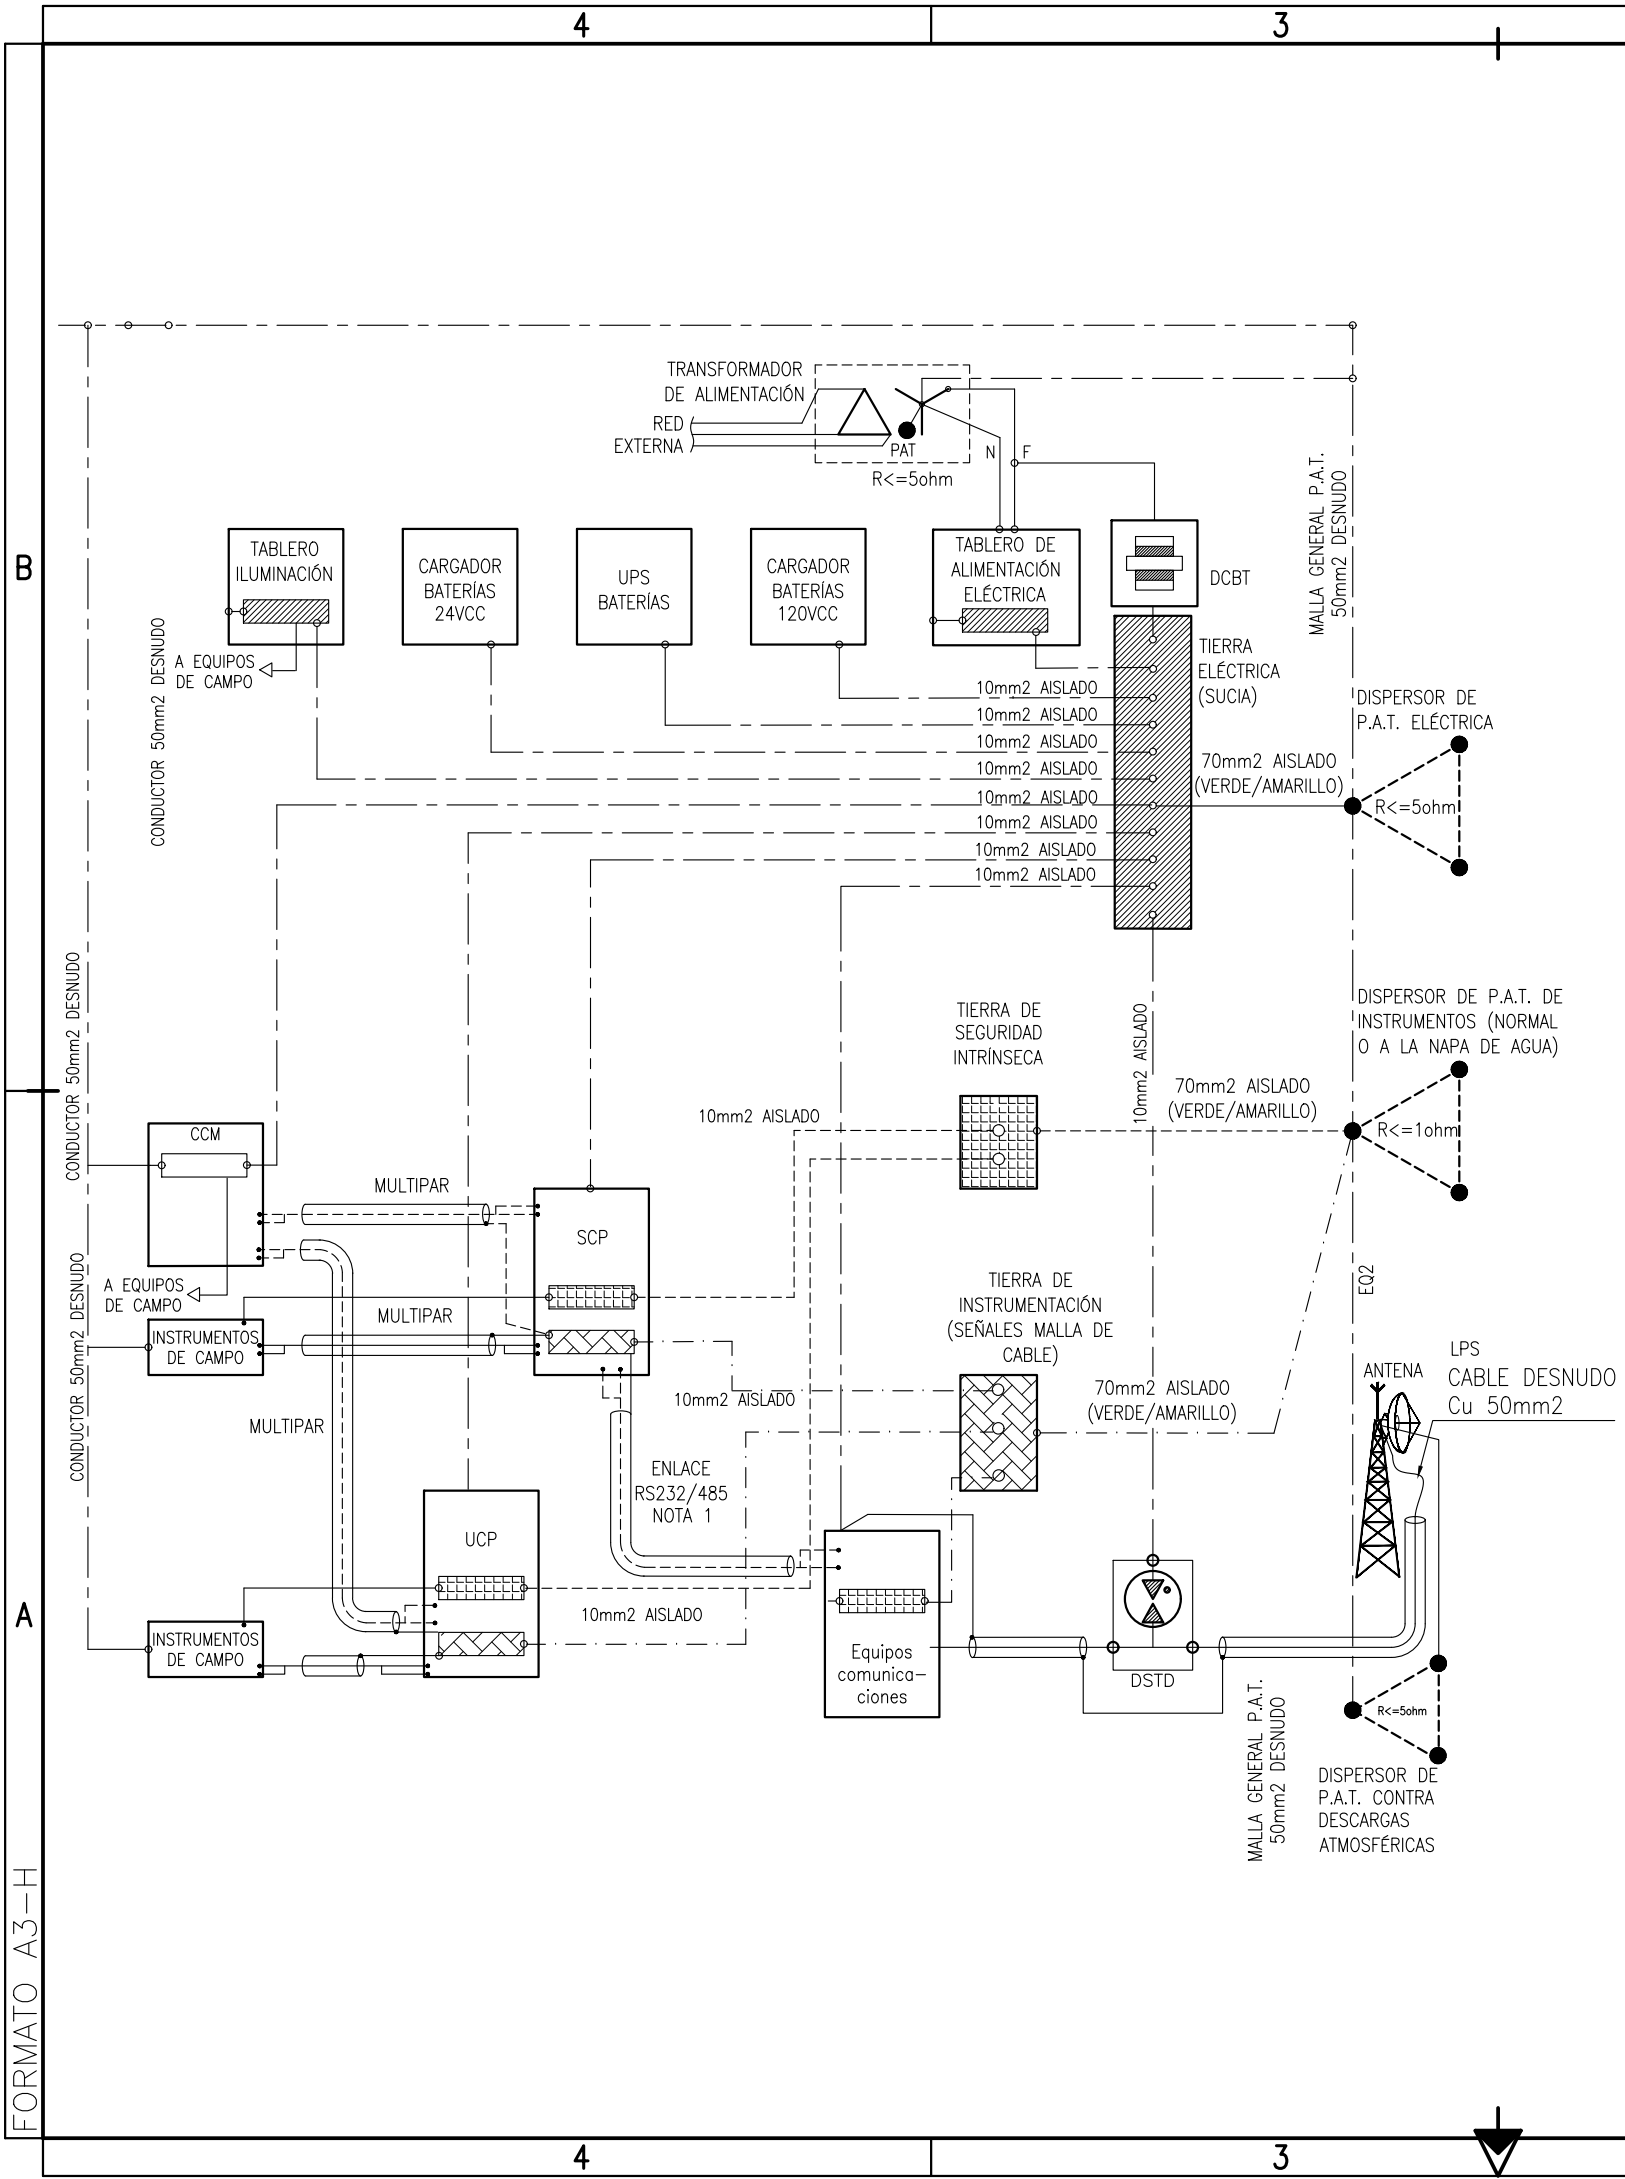

SIMBOLOGÍA

- DCBT DESCARGADOR PARA SISTEMA DE SUMINISTRO ELÉCTRICO DE B.T.
- DSBT DESCARGADOR PARA SISTEMA DE TRANSMISIÓN DE DATOS
- CABLES P.A.T. ELÉCTRICA AISLACIÓN PVC (VERDE / AMARILLO)
- CABLES P.A.T. MALLA DE CABLE AISLACIÓN PVC (VERDE)
- SEGURIDAD INTRÍNSECA AISLACIÓN PVC (GRIS)
- JABALINA COPPERWELD 3/4"
- ▨ BARRA DE TIERRA SUCIA
- ▤ BARRA DE TIERRA DE SEGURIDAD INTRÍNSECA
- ▧ BARRA DE TIERRA DE MALLAS DE CABLES

NOTAS:

- 1.- EN TODOS LOS CASOS SE RECOMIENDA LA UTILIZACIÓN DE FIBRA ÓPTICA PARA REALIZAR ESTA COMUNICACIÓN.
- 2.- LA CONFIGURACIÓN DE LOS DISPERSORES DEPENDERÁ DE LA RESISTIVIDAD DEL TERRENO Y SERÁN DIMENSIONADOS SEGÚN IEEE STD80.

Toda impresión del presente documento será considerada como COPIA NO CONTROLADA

-	-	-	-	-	-
-	-	-	-	-	-
2	CAMBIO DE RAZÓN SOCIAL	01/09/2022	HAG	JCP	NET
1	NÚMERO INTERNO IEASA	22/03/2021	BB	JCP	AA
0	PARA CONSTRUCCIÓN	14/09/2010	JCP	WIS	RMC
REV.	DESCRIPCIÓN	FECHA	ELABORÓ	REVISÓ	APROBÓ

LISTA DE REVISIONES

UNIDAD DE EJECUCIÓN GASODUCTOS

ENERGÍA ARGENTINA SE RESERVA LA PROPIEDAD DE ESTE DOCUMENTO CON PROHIBICIÓN DE REPRODUCIRLO, MODIFICARLO O TRANSFERIRLO EN TODO O EN PARTE A OTRA FIRMA O PERSONA SIN SU PREVIA AUTORIZACIÓN ESCRITA.



PLANO TÍPICO

P.A.T. DE EQUIPOS ELÉCTRICOS, INSTRUMENTACIÓN Y COMUNICACIONES

ESPECIALIDAD: ELECTRICIDAD	NÚMERO INTERNO ENARSA: GEG-AX-091
NÚMERO DE ELABORADO ENARSA:	ESCALA S/E
ENARSA-00-E-PT-0004	HOJA N° 1 DE 1
Archivo CAD: ENARSA-00-E-PT-0004_2.dwg	REVISIÓN 2