


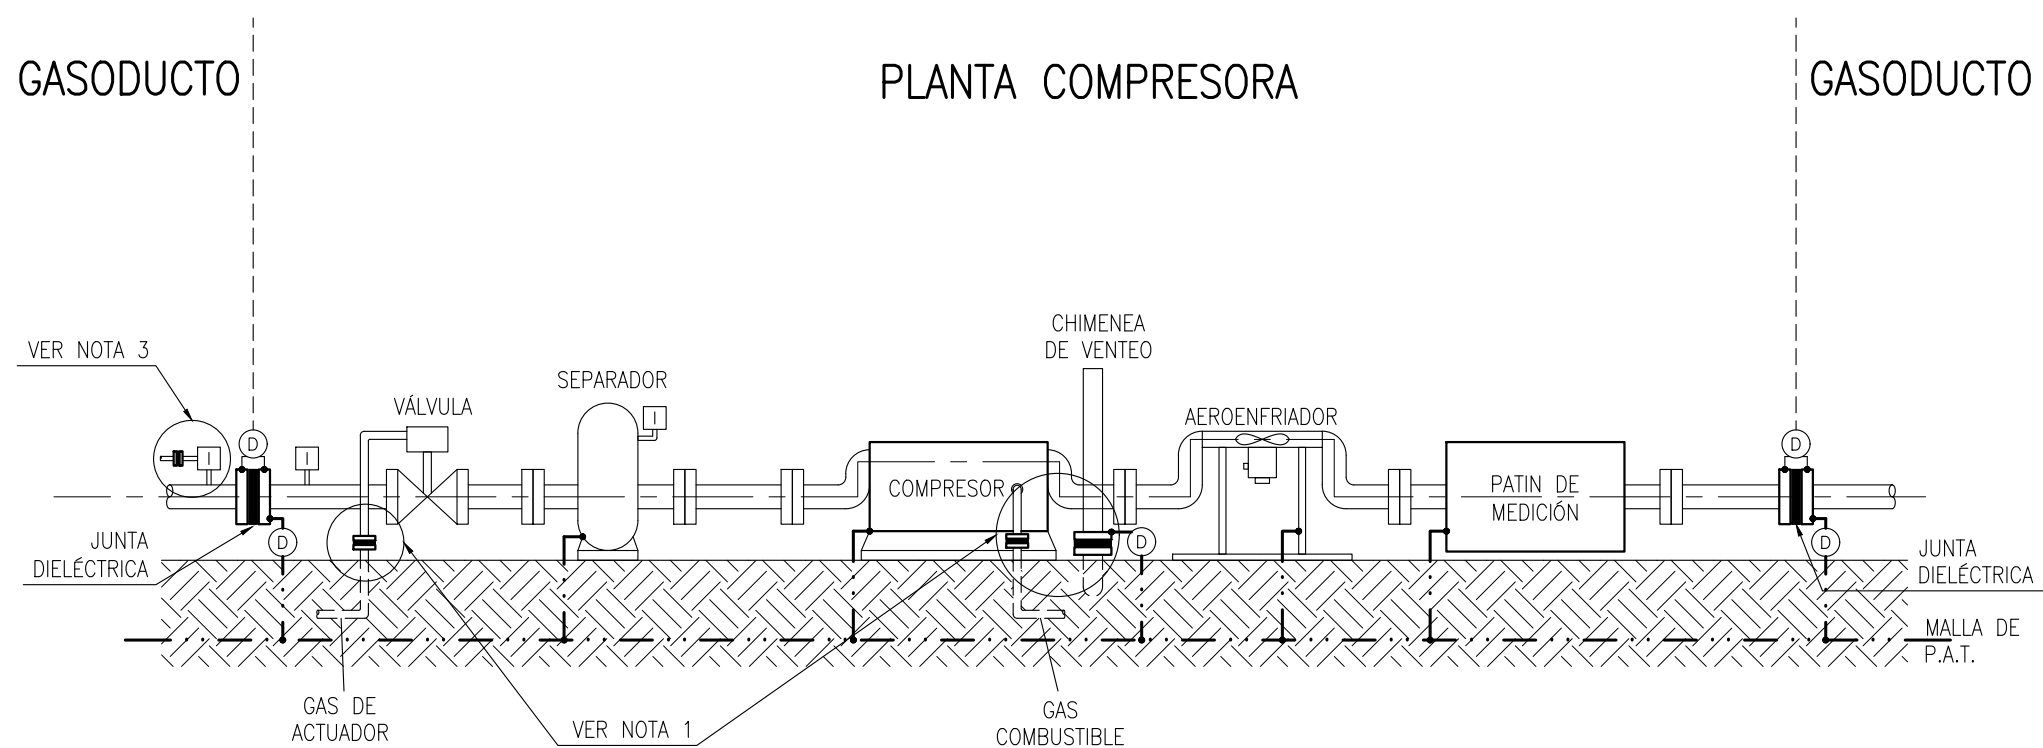

SIMBOLOGÍA

- 
 D DESCARGADOR
 I INSTRUMENTO
 ● SOLDADURA CUPROALUMINOTÉRMICA
 — .. — CABLE DESNUDO Cu 50mm²

NOTAS

- 1.- LAS JUNTAS INDICADAS SOLO SE INSTALAN SI SE UTILIZA UNA FILOSOFÍA DE PROTECCIÓN CATÓDICA DE PLANTA DE AISLAR TODO TRAMO ENTERRADO.
- 2.- LA PUESTA A TIERRA DE CUALQUIER PARTE METÁLICA AÉREA SÓLO PODRÁ SER CONECTADA A TIERRA EN EL TRAMO COMPRENDIDO ENTRE DOS JUNTAS DIELECTRICAS DE AISLACIÓN.
- 3.- TODOS LOS INSTRUMENTOS MONTADOS DEL LADO DEL GASODUCTO DEBEN SER AISLADOS MEDIANTE JUNTAS DIELECTRICAS.

Toda impresión del presente documento será considerada como **COPIA NO CONTROLADA**

-	-	-	-	-	-
-	-	-	-	-	-
2	CAMBIO DE RAZÓN SOCIAL	01/09/2022	HAG	JCP	NET
1	NÚMERO INTERNO IEASA	22/03/2021	BB	JCP	AA
0	PARA CONSTRUCCIÓN	14/09/2010	JCP	WIS	RMC
REV.	DESCRIPCIÓN	FECHA	ELABORÓ	REVISÓ	APROBÓ

LISTA DE REVISIONES

UNIDAD DE EJECUCIÓN GASODUCTOS

ENERGÍA ARGENTINA SE RESERVA LA PROPIEDAD
DE ESTE DOCUMENTO CON PROHIBICIÓN DE
REPRODUCIRLO, MODIFICARLO O TRANSFERIRLO EN
TODO O EN PARTE A OTRA FIRMA O PERSONA SIN
SU PREVIA AUTORIZACIÓN ESCRITA.



PLANO TÍPICO

P.A.T. EQUIPOS DE PLANTA COMPRESORA

ESPECIALIDAD: **ELECTRICIDAD**

NÚMERO INTERNO ENARSA: GEG-AX-092

NÚMERO DE ELABORADO ENARSA:

ENARSA-00-E-PT-0005

Archivo CAD: ENARSA-00-E-PT-0005_2.dwg

ESCALA

S/E

HOJA N°
1 DE 1

REVISIÓN

