


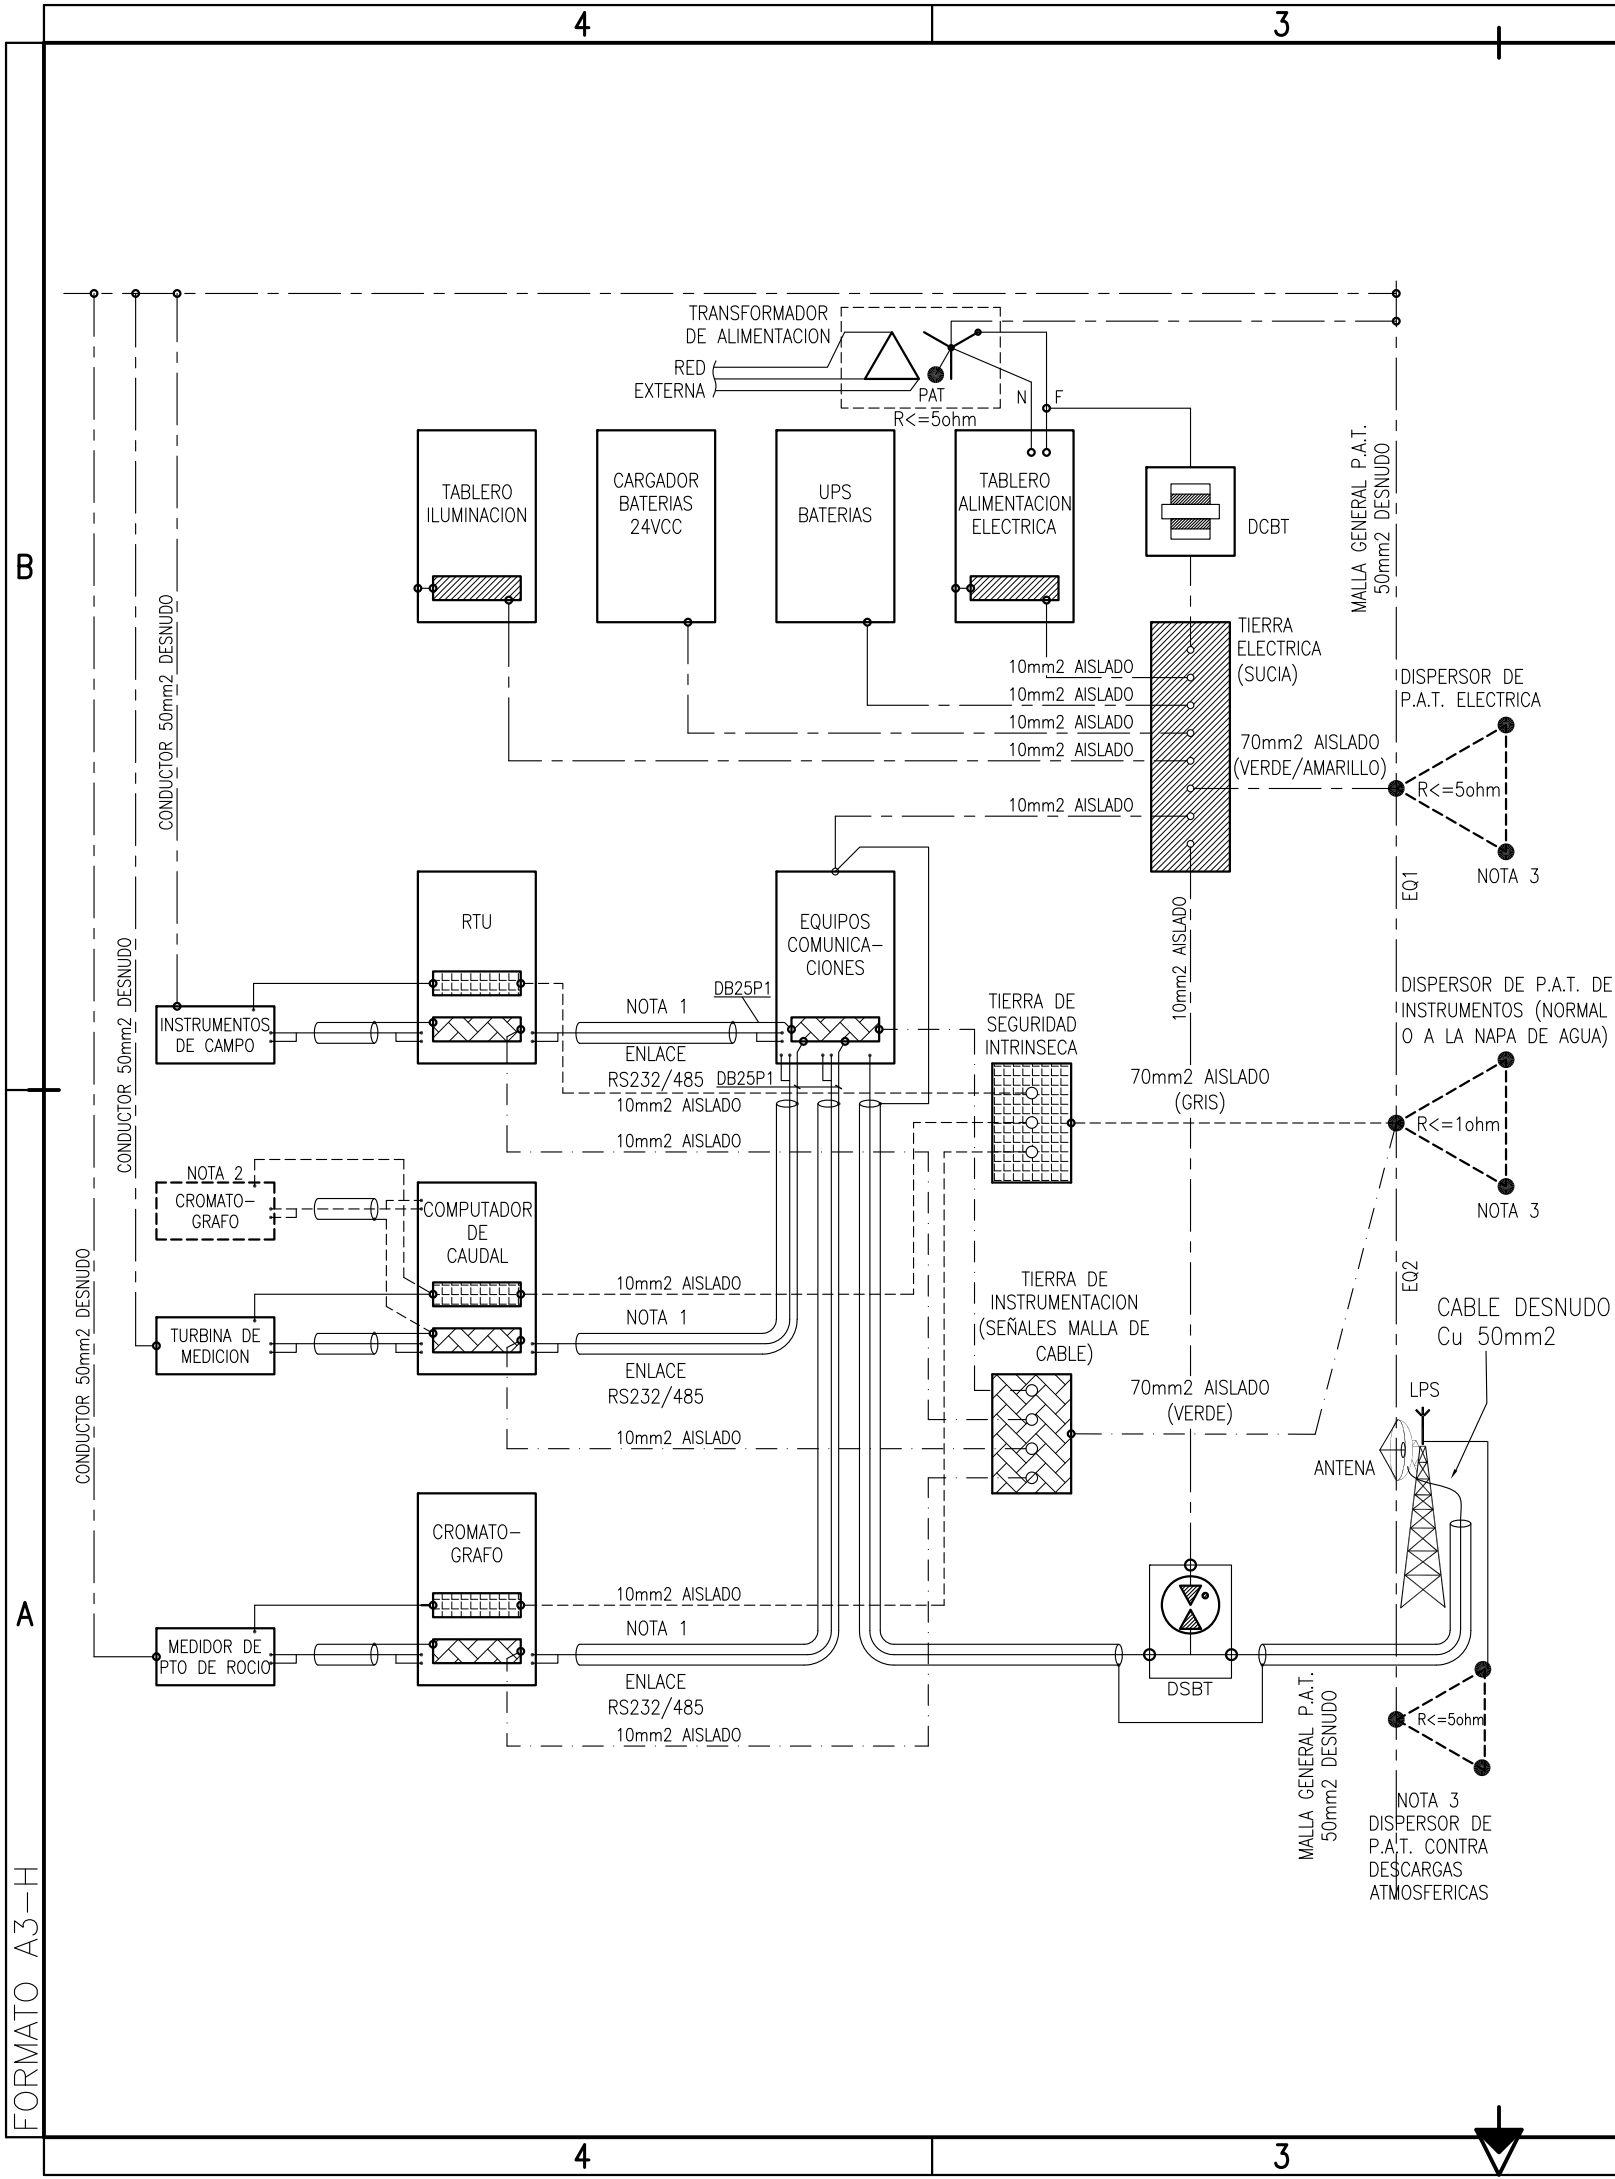

SIMBOLOGIA

DCBT DESCARGADOR PARA SISTEMA DE SUMINISTRO ELECTRICO DE B.T.

DSBT DESCARGADOR PARA SISTEMA DE TRANSMISION DE DATOS

— — — — CABLES P.A.T. ELECTRICA AISLACION PVC (VERDE / AMARILLO)

— — — — CABLES P.A.T. MALLA DE CABLE AISLACION PVC (VERDE)

— — — — SEGURIDAD INTRINSECA AISLACION PVC (GRIS)

● JABALINA COPPERWELD 3/4"

▨ BARRA DE TIERRA ELECTRICA

▤ BARRA DE TIERRA DE SEGURIDAD INTRINSECA

▥ BARRA DE TIERRA DE INSTRUMENTACION

NOTAS:

1.- EN TODOS LOS CASOS SE RECOMIENDA LA UTILIZACION DE FIBRA OPTICA PARA REALIZAR ESTA COMUNICACION.

2.- CONFIGURACION ALTERNATIVA PARA CONEXION DE CROMATOGRAFO.

3.- LA CONFIGURACION DE LOS DISPERSORES DEPENDERA DE LA RESISTIVIDAD DEL TERRENO Y SERAN DIMENSIONADOS SEGUN IEEE STD80 e IEEE STD142.

4.- LA DISTANCIA MINIMA DE SEPARACION ENTRE LAS JABALINAS DE UN DISPERSOR Y ENTRE DISPERSORES SERA DE DOS (2) VECES EL LARGO DE LA JABALINA DE MAYOR LONGITUD.

Toda impresión del presente documento será considerada como **COPIA NO CONTROLADA**

REV.	DESCRIPCIÓN	FECHA	ELABORÓ	REVISÓ	APROBÓ
2	CAMBIO DE RAZÓN SOCIAL	01/09/2022	ES	JCP	NET
1	NÚMERO INTERNO IEASA	22/08/2021	BB	JCP	AA
0	PARA CONSTRUCCIÓN	14/09/2010	JCP	WIS	RMC

LISTA DE REVISIONES

UNIDAD DE EJECUCIÓN GASODUCTOS

ENERGÍA ARGENTINA SE RESERVA LA PROPIEDAD DE ESTE DOCUMENTO CON PROHIBICIÓN DE REPRODUCIRLO, MODIFICARLO O TRANSFERIRLO EN TODO O EN PARTE A OTRA FIRMA O PERSONA SIN SU PREVIA AUTORIZACIÓN ESCRITA.

PLANO TÍPICO

P.A.T. MYR EQUIPOS ELÉCTRICOS, INSTRUMENTACIÓN Y COMUNICACIONES

ESPECIALIDAD: ELECTRICIDAD	NUMERO INTERNO ENARSA: GEG-AX-093
NUMERO DE ELABORADO ENARSA: ENARSA-00-E-PT-0006	ESCALA: S/E
	HOJA N° 1 DE 1
Archivo CAD: ENARSA-00-E-PT-0006_2.dwg	REVISIÓN 2