


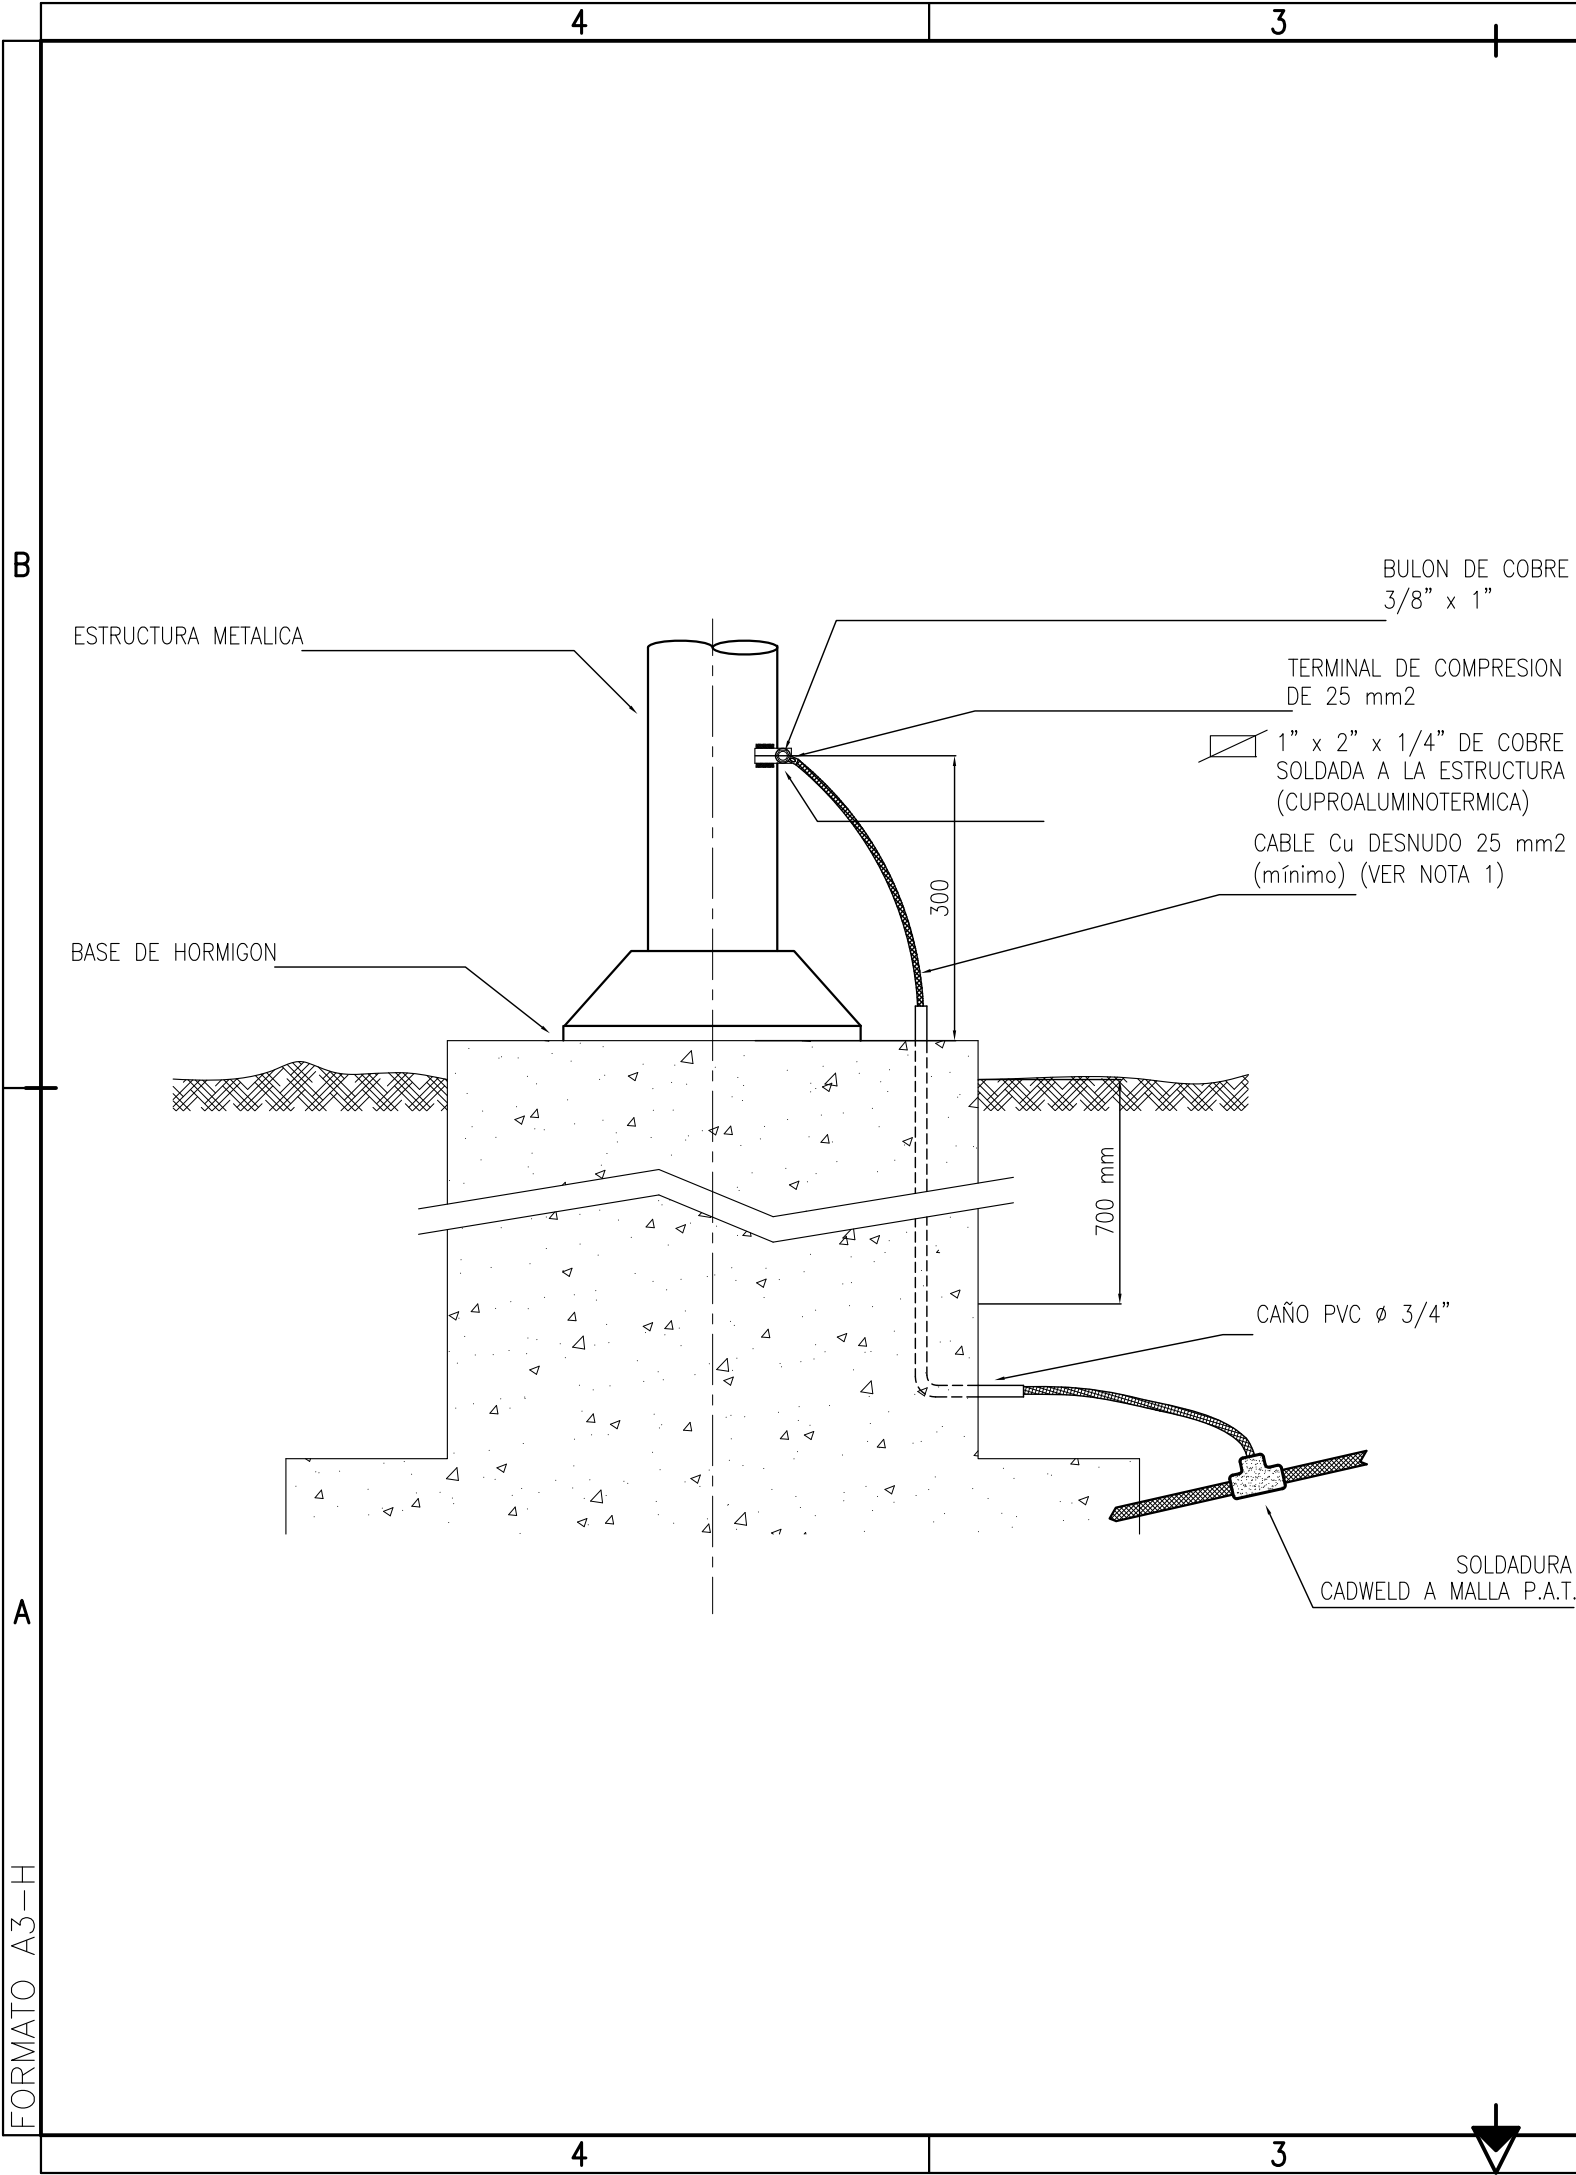

NOTAS:

1.- LA SECCION DE CABLE DE Cu DESNUDO INDICADA ES LA MINIMA PARA ESTRUCTURAS SIMPLES.

Toda impresión del presente documento será considerada como **COPIA NO CONTROLADA**

REV.	DESCRIPCIÓN	FECHA	ELABORÓ	REVISÓ	APROBÓ
	CAMBIO DE RAZÓN SOCIAL	01/09/2022	ES	JCP	NET
	NÚMERO INTERNO IEASA	22/03/2021	BB	JCP	AA
0	PARA CONSTRUCCIÓN	14/09/2010	JCP	WIS	RCM

LISTA DE REVISIONES

UNIDAD DE EJECUCIÓN GASODUCTOS

ENERGÍA ARGENTINA SE RESERVA LA PROPIEDAD DE ESTE DOCUMENTO CON PROHIBICIÓN DE REPRODUCIRLO, MODIFICARLO O TRANSFERIRLO EN TODO O EN PARTE A OTRA FIRMA O PERSONA SIN SU PREVIA AUTORIZACIÓN ESCRITA.



PLANO TÍPICO

P.A.T ESTRUCTURA METÁLICA

ESPECIALIDAD: ELECTRICIDAD NÚMERO INTERNO ENARSA: GEG-AX-096

NÚMERO DE ELABORADO ENARSA:

ENARSA-00-E-PT-0009

Archivo CAD: ENARSA-00-E-PT-0009_2.dwg

ESCALA

S/E

HOJA N°

1 DE 1

REVISIÓN

2