


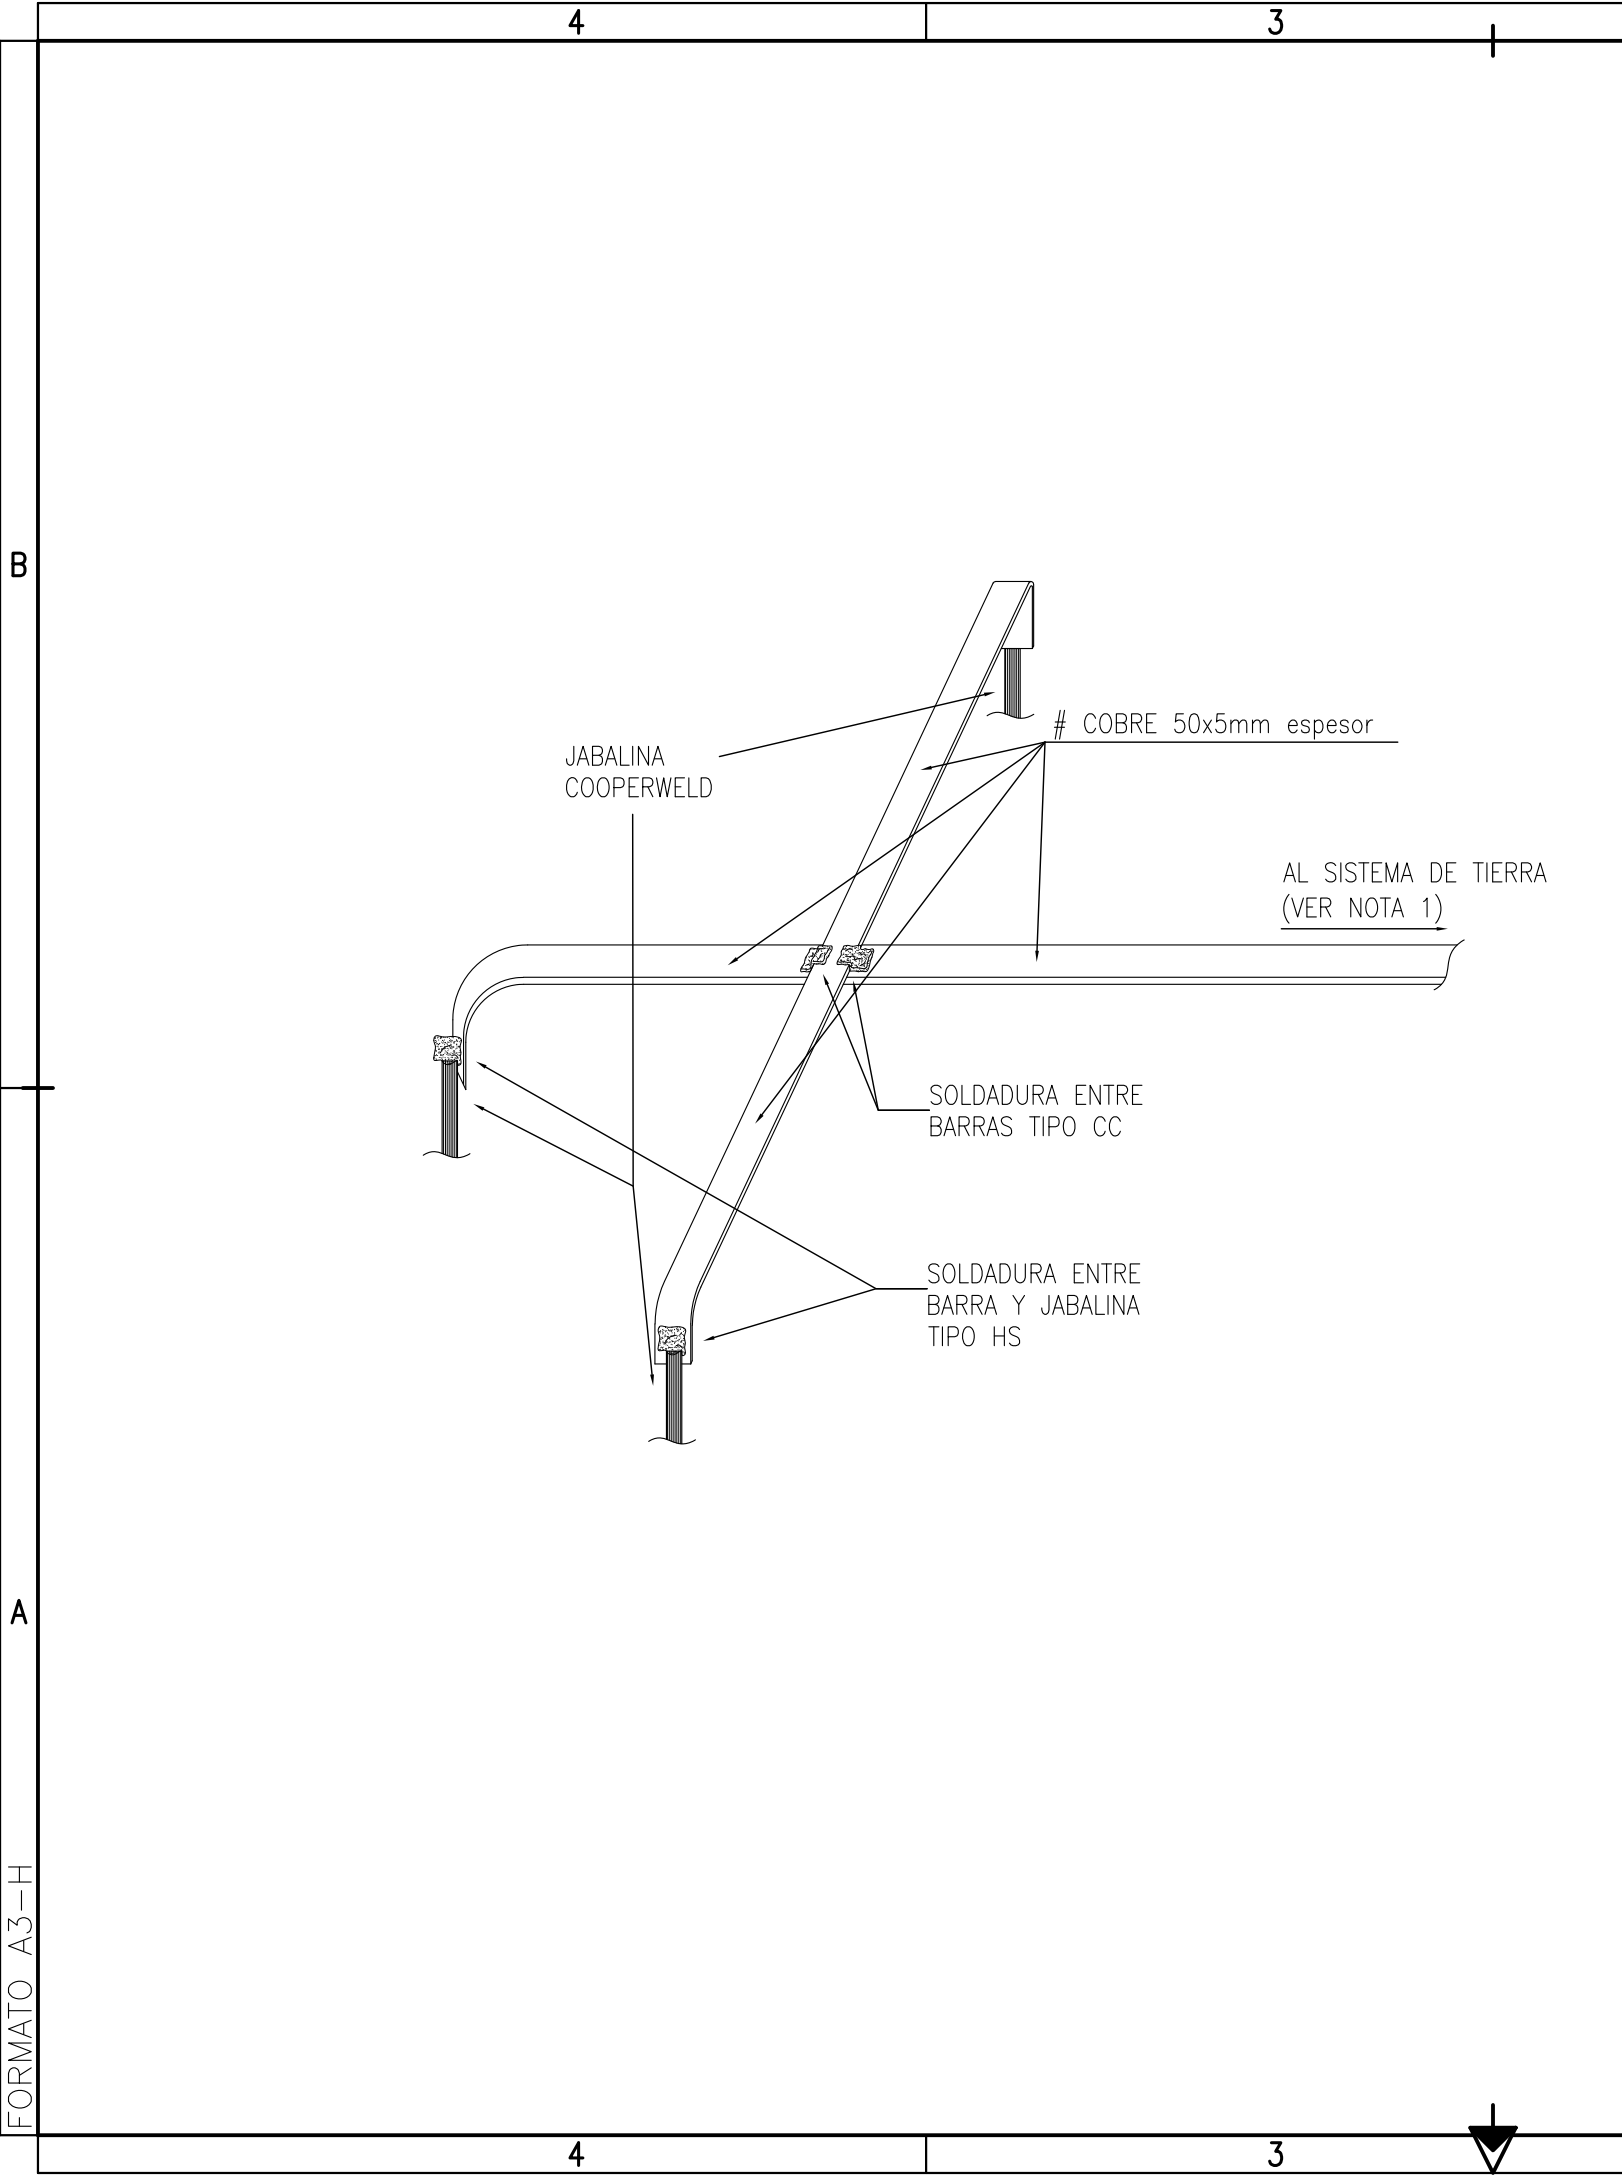

NOTAS

1.- CONTINUAR CON BARRA HASTA EL PUNTO DE CONEXION DEL SISTEMA DE PROTECCION CONTRA DESCARGAS ATMOSFERICAS; PARA LOS OTROS SISTEMAS CONTINUAR CON CABLE DE 50mm2.

Toda impresión del presente documento será considerada como **COPIA NO CONTROLADA**

2	CAMBIO DE RAZÓN SOCIAL	01/09/2022	ES	JCP	NET
1	NÚMERO INTERNO IEASA	22/03/2021	BB	JCP	AA
0	PARA CONSTRUCCIÓN	14/09/2010	JCP	WIS	RMC
REV.	DESCRIPCIÓN	FECHA	ELABORÓ	REVISÓ	APROBÓ

LISTA DE REVISIONES

UNIDAD DE EJECUCIÓN GASODUCTOS

ENERGÍA ARGENTINA SE RESERVA LA PROPIEDAD DE ESTE DOCUMENTO CON PROHIBICIÓN DE REPRODUCIRLO, MODIFICARLO O TRANSFERIRLO EN TODO O EN PARTE A OTRA FIRMA O PERSONA SIN SU PREVIA AUTORIZACIÓN ESCRITA.



PLANO TÍPICO

DISPERSOR DE CORRIENTE PARA P.A.T.

ESPECIALIDAD: ELECTRICIDAD NÚMERO INTERNO ENARSA: GEG-AX-097

NÚMERO DE ELABORADO ENARSA:

ENARSA-00-E-PT-0010

Archivo CAD: ENARSA-00-E-PT-0010_2.dwg

ESCALA
S/E
HOJA N°
1 DE 1

REVISIÓN
2