


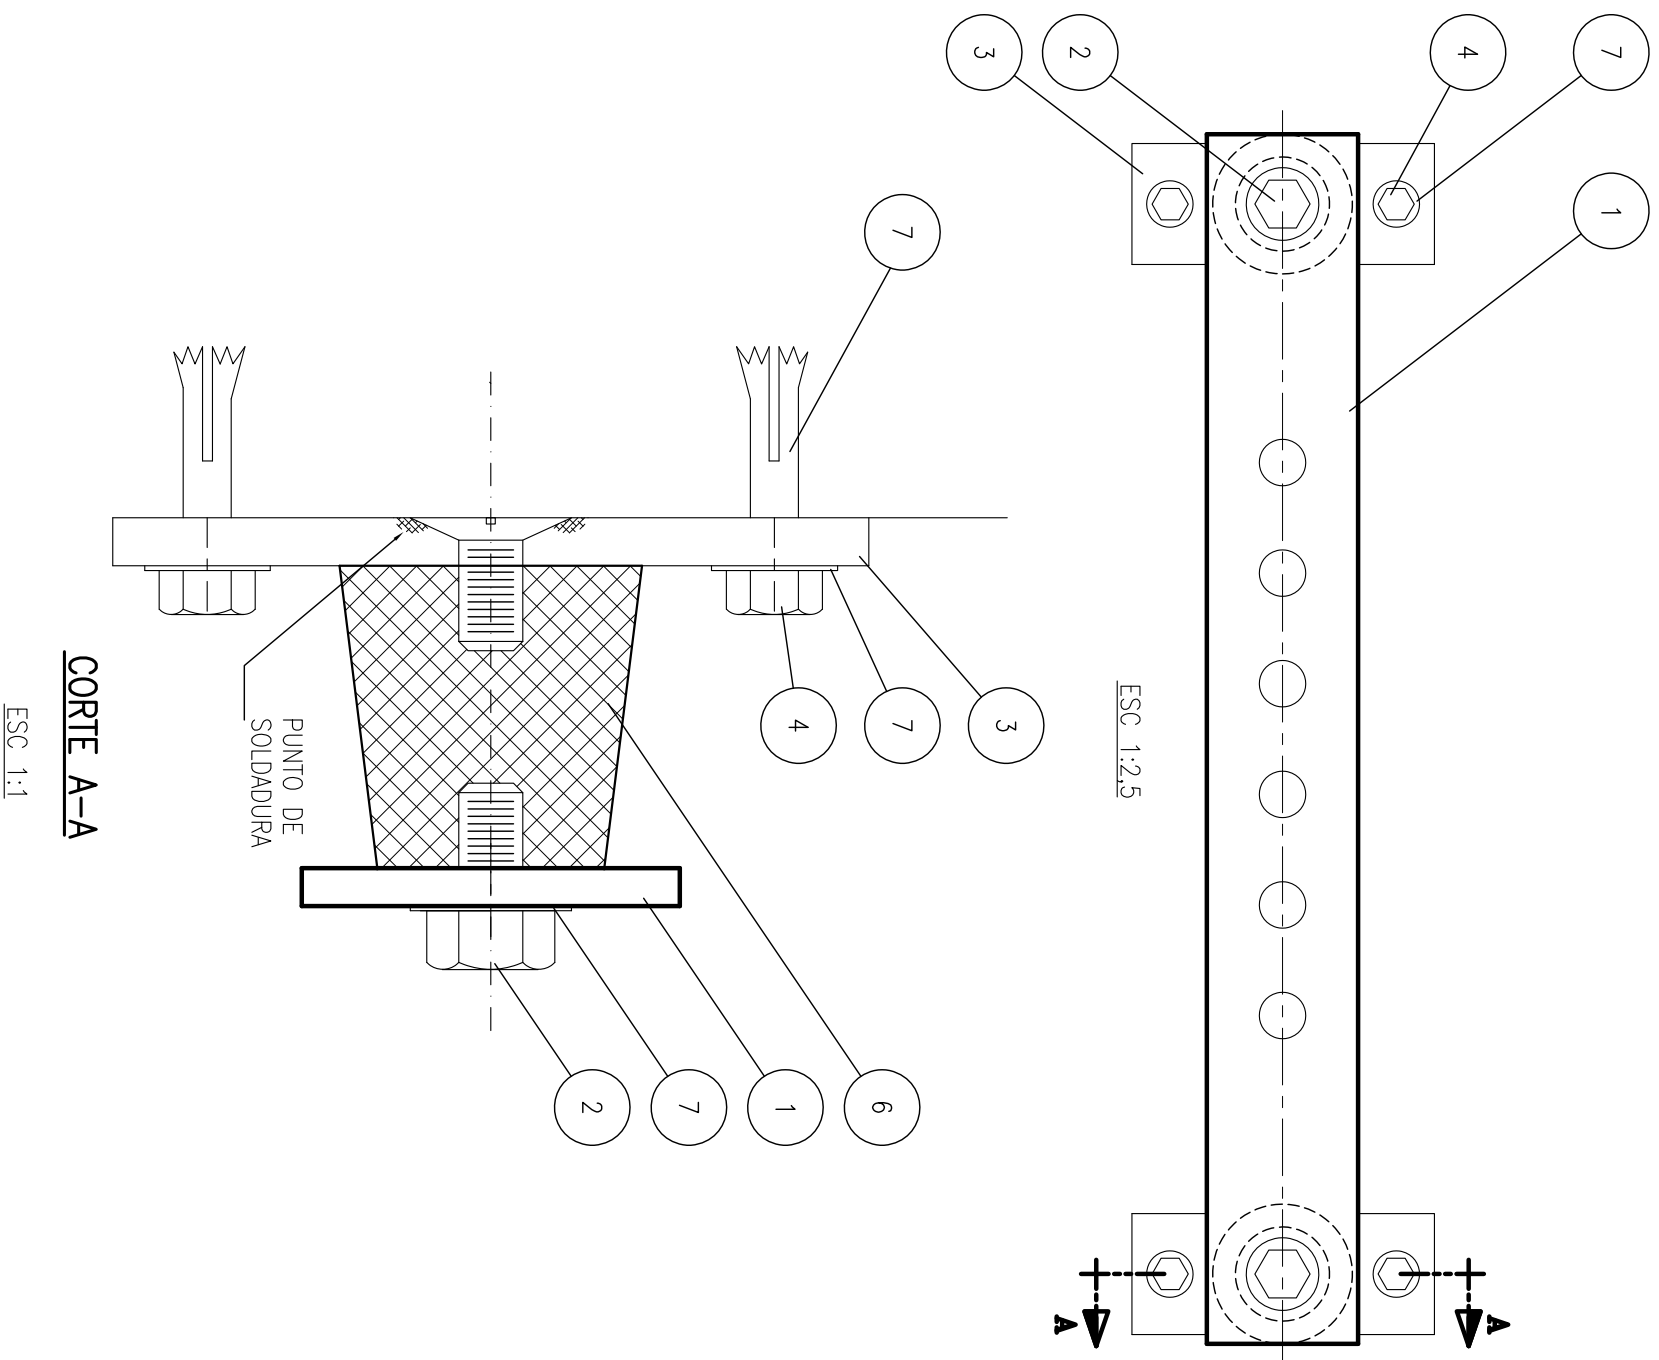

REFERENCIAS

- 1) BARRA DE COBRE 50x5x400
- 2) BULON CADMIADO 3/8"
- 3) PLANCHUELA Fe 40x100x1/4"
- 4) BULON 1/4"x1"
- 5) BROCA EXPANSION 1/4"
- 6) AISLADOR "EPOXIFORMAS" MODELO EPO 0020
- 7) ARANDELA

2	CAMBIO DE RAZÓN SOCIAL	01/09/2022	ES	JCP	NET
1	NÚMERO INTERNO IEASA	22/03/2021	BB	JCP	AA
0	PARA CONSTRUCCION	14/09/2010	JCP	WIS	RMC
REV.	DESCRIPCIÓN	FECHA	ELABORÓ	REVISÓ	APROBÓ

UNIDAD DE EJECUCIÓN GASODUCTOS

PLANO TÍPICO

PLACA DE CONEXIONADO DE P.A.T.

ENERGIA ARGENTINA SE RESERVA LA PROPIEDAD DE ESTE DOCUMENTO CON PROHIBICIÓN DE REPRODUCIRLO, MODIFICARLO O TRANSFERIRLO EN TODO O EN PARTE A OTRA FIRMA O PERSONA SIN SU PREVA AUTORIZACIÓN ESCRITA.



ENERGÍA ARGENTINA

ENARSA-00-E-PT-0012

Archivo CAD: ENARSA-00-E-PT-0012_2.dwg

ESPECIALIDAD: ELECTRICIDAD	NÚMERO INTERNO ENARSA: GEG-AX-099
NÚMERO DE ELABORADO ENARSA:	ESCALA

HOJA N^o
1 DE 1