


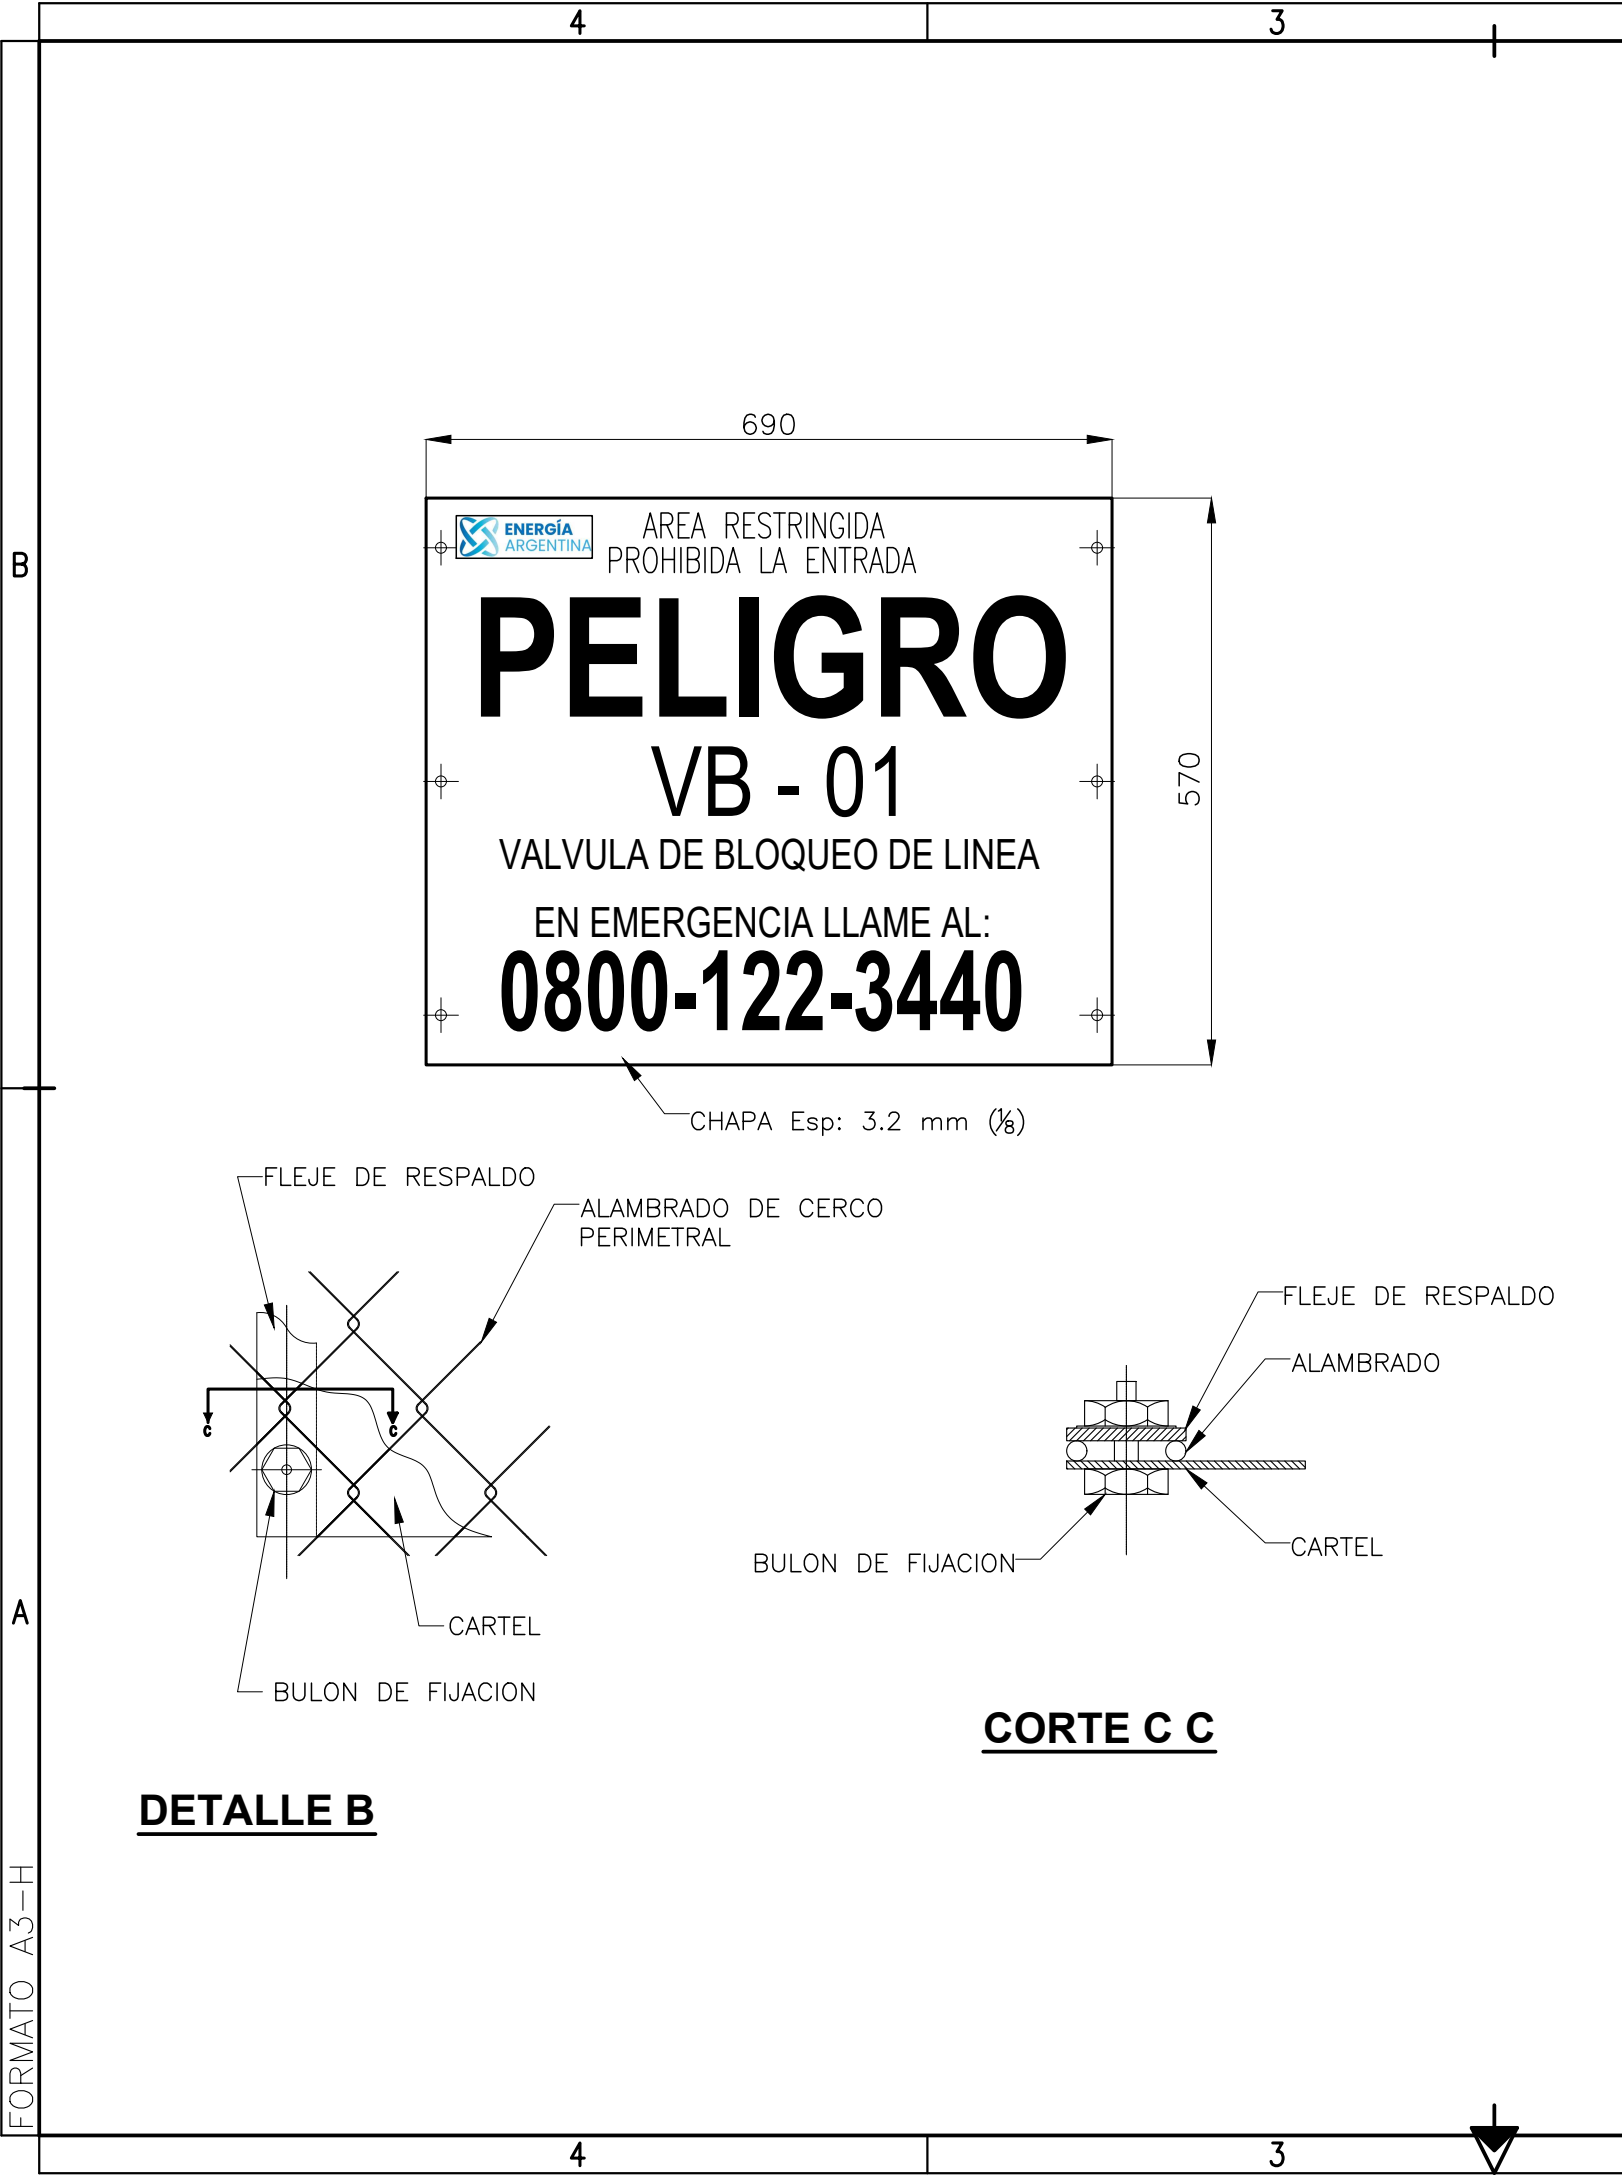

NOTAS:

- 1- LAS DIMENSIONES SON EN MILIMETROS, SALVO INDICACIÓN CONTRARIA.
- 2- EL CARTEL SE FIJARA AL ALAMBRADO DE ACCESO DE TODA INSTALACION DE SUPERFICIE (VALVULAS DE LINEA, TRAMPA DE RASCADORES, RECINTOS DE PROTECCION CATODICA, ESTACIONES DE MEDICION Y REGULACION, ETC.).
- 3- EL FONDO Y LAS LEYENDAS DE LOS CARTELES SE CONFECCIONARAN CON LAMINA REFLECTIVA (SISTEMA 3M O SIMILAR).
- 4- EL DISEÑO Y TIPO DE CARTELERIA DEBERA SER SOMETIDO A LA APROBACION DE ENARSA.

Toda impresión del presente documento será considerada como **COPIA NO CONTROLADA**

|      |                         |            |         |        |        |
|------|-------------------------|------------|---------|--------|--------|
| 4    | CAMBIO DE RAZÓN SOCIAL  | 01/09/2022 | NS      | JCP    | NET    |
| 3    | NUMERO INTERNO DE IEASA | 22/03/2021 | BB      | JCP    | AA     |
| 2    | CAMBIO DE RAZÓN SOCIAL  | 10/11/2019 | HG      | JCP    | JB     |
| 1    | OBSERVACIONES           | 03/09/2015 | MRP     | JCP    | RMC    |
| 0    | PARA CONSTRUCCIÓN       | 14/09/2010 | WS      | JCP    | RMC    |
| REV. | DESCRIPCIÓN             | FECHA      | ELABORÓ | REVISÓ | APROBÓ |

LISTA DE REVISIONES

UNIDAD DE EJECUCIÓN GASODUCTOS

ENERGÍA ARGENTINA SE RESERVA LA PROPIEDAD DE ESTE DOCUMENTO CON PROHIBICIÓN DE REPRODUCIRLO, MODIFICARLO O TRANSFERIRLO EN TODO O EN PARTE A OTRA FIRMA O PERSONA SIN SU PREVIA AUTORIZACIÓN ESCRITA.



PLANO TÍPICO

CARTEL INDICADOR DE PELIGRO EN INSTALACIONES DE SUPERFICIE

ESPECIALIDAD: GENERAL      NÚMERO INTERNO ENARSA: GEG-AX-106

NÚMERO DE ELABORADO ENARSA:

ENARSA-00-G-PT-0004

Archivo CAD: ENARSA-00-G-PT-0004\_4.dwg

ESCALA  
ESCALA  
HOJA N°  
1 DE 1

REVISIÓN  
4