


C

B

A

FORMATO A2-H

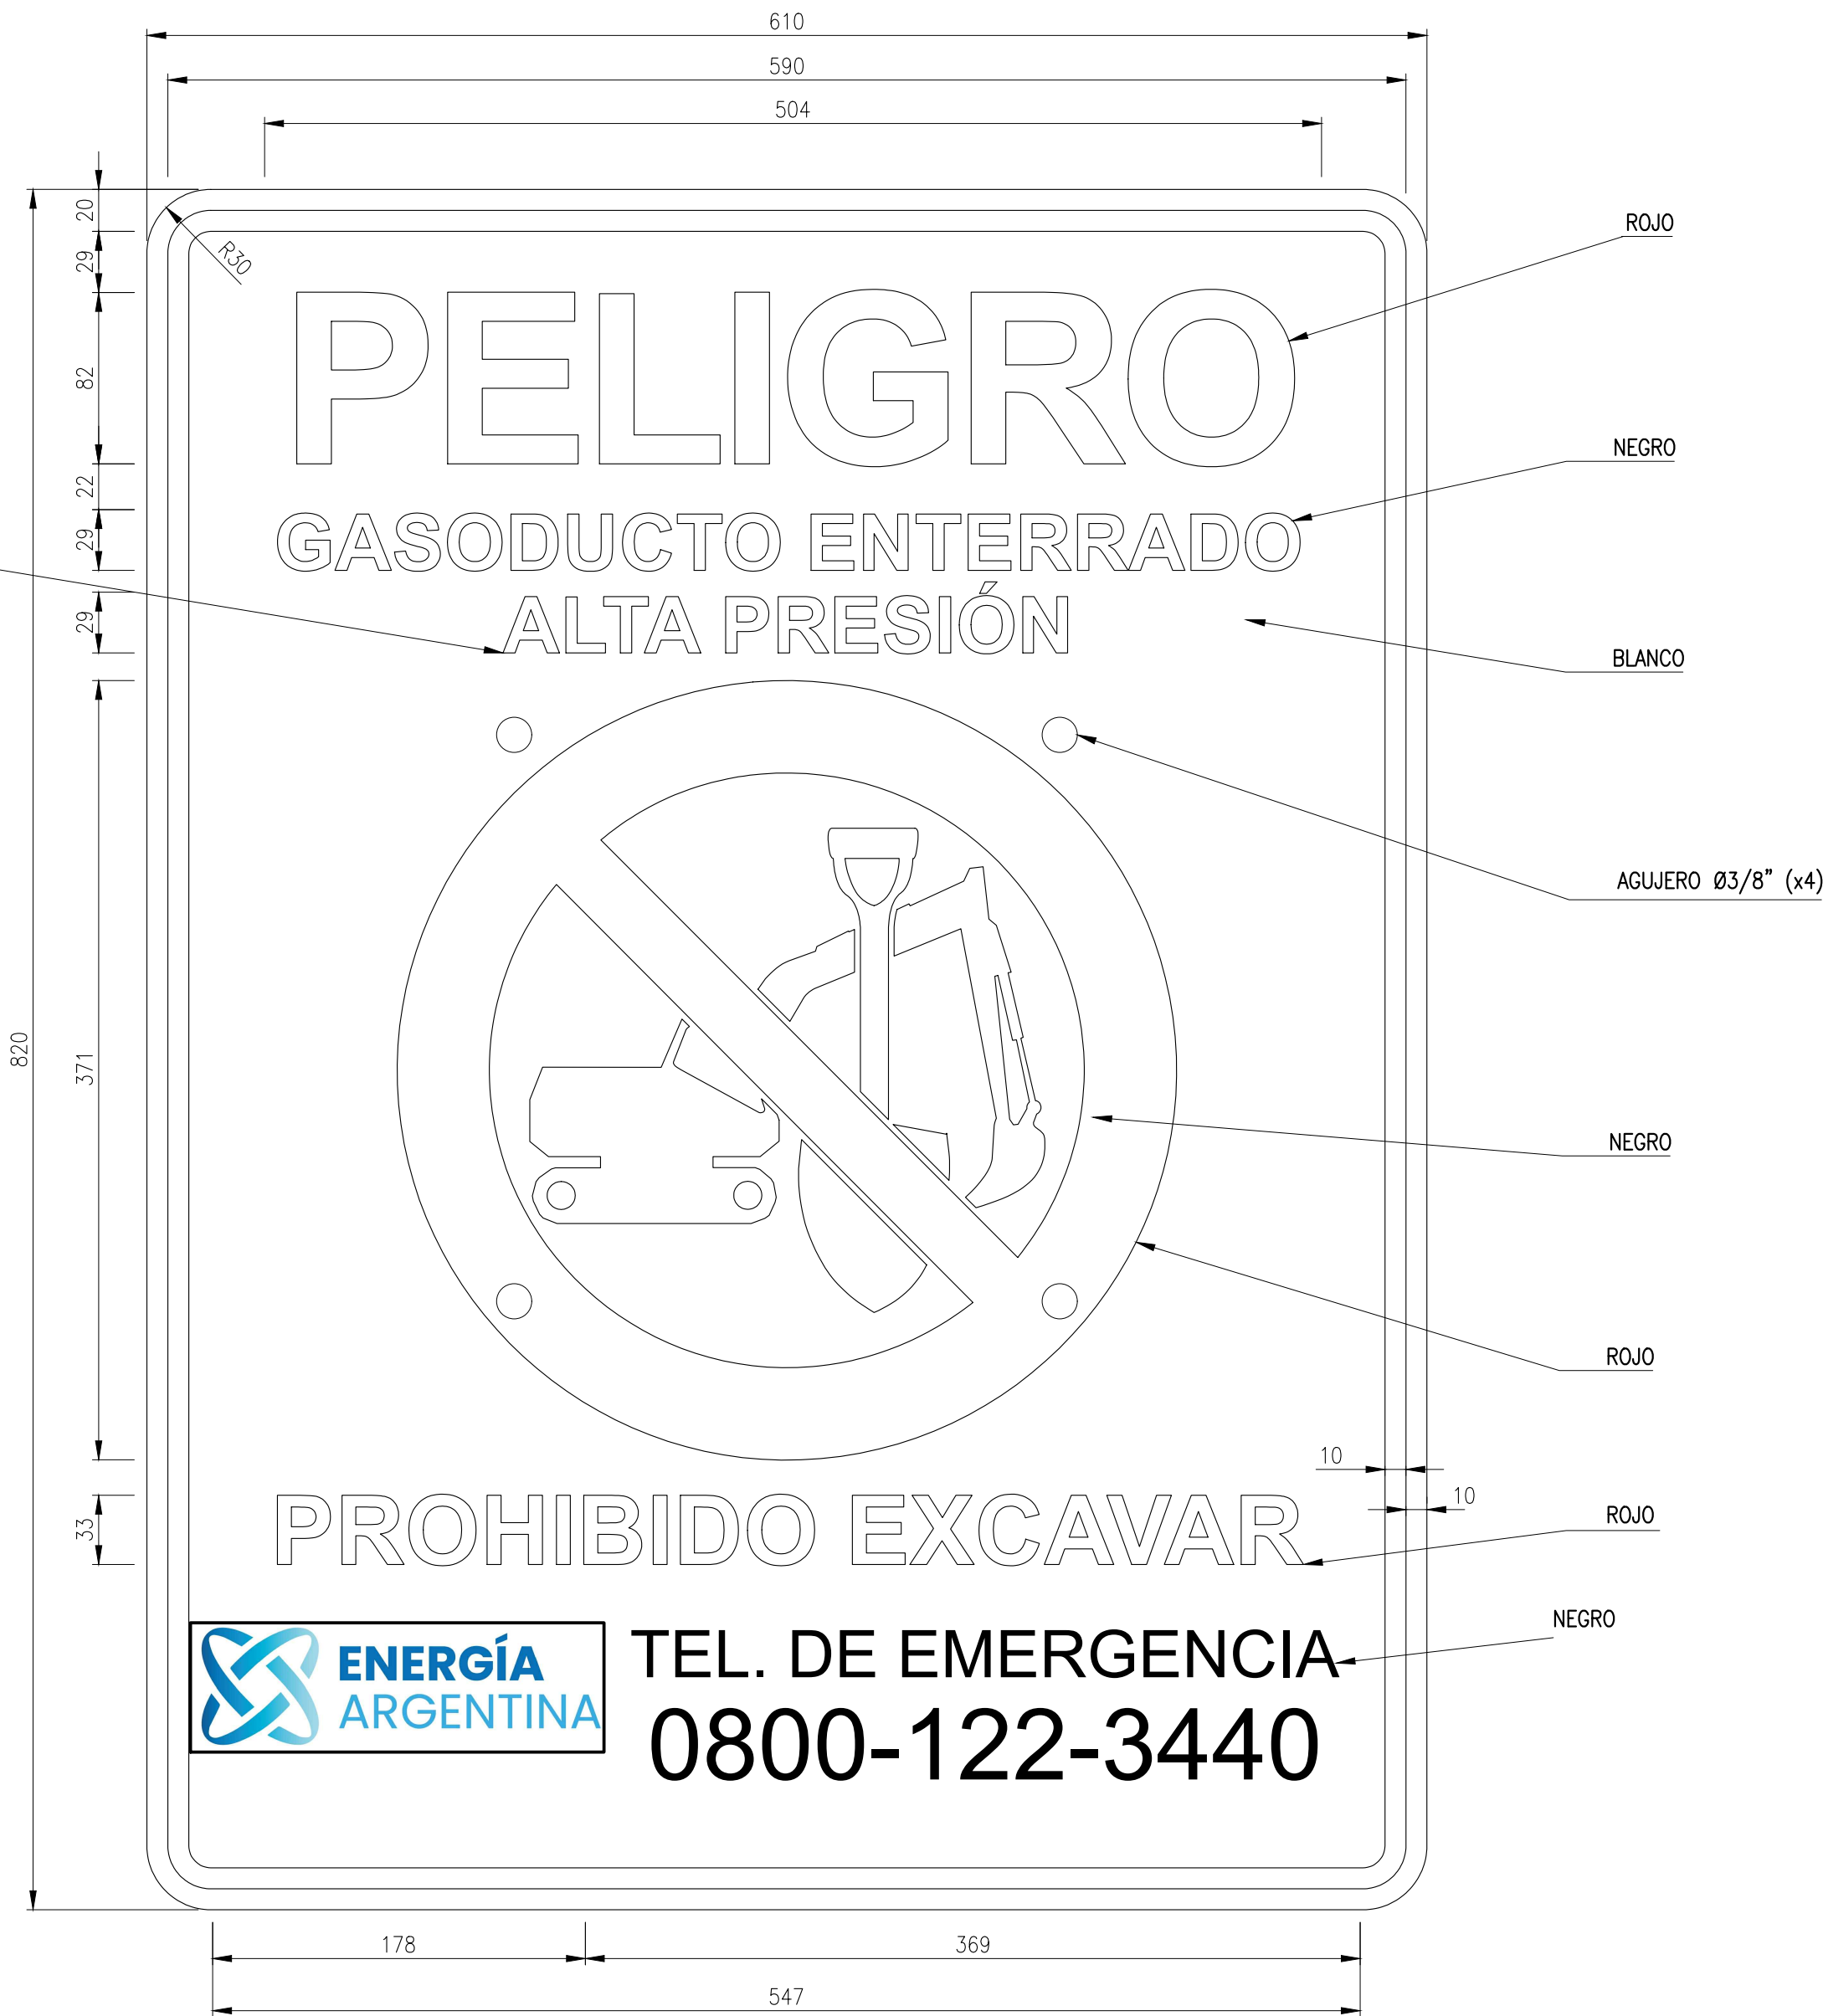

NOTAS

- 1.- ESTA SEÑALIZACION DEBERA INSTALARSE EN TODO SITIO DONDE SEA NECESARIO IDENTIFICAR LA UBICACIÓN DEL GASODUCTO PARA EVITAR DAÑOS, COMO EN LOS SIGUIENTES CASOS:
LUGARES DE IMPORTANTE CONCENTRACION HUMANA TALES COMO ZONAS COMERCIALES, INGRESO A COUNTRIES, CAMPOS DE DEPORTE, ZONAS DE INVASION DE LA FRANJA DE SEGURIDAD DEL GASODUCTO. CRUCES DEL GASODUCTO CON CAMINOS, VIAS FÉRREAS, CURSOS DE AGUA Y CAMBIOS DE DIRECCIÓN SITIOS DONDE EXISTA MAYOR POTENCIAL DE FUTURAS EXCAVACIONES TALES COMO ZANJAS Y CANALES, ZONAS AGRÍCOLAS DONDE SE EMPLEEN TÉCNICAS DE ARADO PROFUNDO, ETC. ZONAS DE EXTRACCIÓN DE MINERALES, CON EXCAVACIÓN, VOLADURA, PERFORACIÓN, ETC. CURSOS DE AGUA NAVEGABLES O SUJETOS A ACTIVIDADES DE DRAGADO.
- 2.- TODAS LAS DIMENSIONES SON EN mm., SALVO INDICACIÓN.
- 3.- LA TIPOGRAFIA ES HELVÉTICA BOLD (IDEM SWITZERLAND BOLD Ó ARIAL BOLD), SIN DEFORMACIÓN.
- 4.- EL FONDO SE EJECUTARÁ EN LÁMINA REFLECTANTE GRADO INGENIERÍA DE COLOR BLANCO, PANTONE WHITE.
- 5.- PARA LEYENDAS, ORLA Y SÍMBOLOS EJECUTADOS POR PLOTEO, O POR SERIGRAFÍA; SE UTILIZARÁ LÁMINA AUTOADHESIVA COMPATIBLE CON EL SUSTRATO PARA EL PRIMER MODO DE EJECUCIÓN; Y TINTAS PARA LA SEGUNDA FORMA, SEGÚN LAS SIGUIENTES ESPECIFICACIONES DE LOS COLORES:
CELESTE: PANTONE Nro. 298
GRIS: PANTONE Nro. 422
ROJO: PANTONE Nro. 185
NEGRO: PANTONE Black
- 6.- LA PREPARACIÓN DE LA SUPERFICIE DEL CARTEL Y LA APLICACIÓN DE LAS LÁMINAS Y TINTAS SE EFECTUARÁ SEGÚN LAS ESPECIFICACIONES DEL FABRICANTE DE LOS PRODUCTOS.

REFERENCIAS

- ENARSA-00-G-PT-0006 CARTEL INDICADOR CON POSTE METÁLICO
- ENARSA-00-G-PT-0008 CARTEL INDICADOR CON POSTE DE MADERA

NOTA: LOS CARTELES CON POSTE DE MADERA SE INSTALARÁN SÓLO EN ZONAS DE RUTA Ó TRÁNSITO DE VEHÍCULOS Y SERÁN COLOCADOS A CADA LADO DEL CRUCE, SOBRE EL LÍMITE DE LA ZONA DE CAMINO, DE MANERA TAL QUE LA SEÑAL QUEDE PARALELA AL EJE DEL CAMINO.

Toda impresión del presente documento será considerada como COPIA NO CONTROLADA					
4	CAMBIO DE RAZÓN SOCIAL	01/09/2022	NS	JCP	NET
3	NÚMERO INTERNO IEASA	22/03/2021	BB	JCP	AA
2	CAMBIO DE RAZÓN SOCIAL	10/11/2019	HG	JCP	JB
1	OBSERVACIONES	03/09/2015	MRP	JCP	RMC
0	PARA CONSTRUCCIÓN	14/09/2010	WS	JCP	RMC
REV.	DESCRIPCIÓN	FECHA	ELABORÓ	REVISÓ	APROBÓ

LISTA DE REVISIONES					
UNIDAD DE EJECUCIÓN GASODUCTOS					
ENERGÍA ARGENTINA SE RESERVA LA PROPIEDAD DE ESTE DOCUMENTO CON PROHIBICIÓN DE REPRODUCIRLO, MODIFICARLO O TRANSFERIRLO EN TODO O EN PARTE A OTRA FIRMA O PERSONA SIN SU PREVIA AUTORIZACIÓN ESCRITA.		PLANO TÍPICO			
		SEÑALIZACIÓN DE PRECAUCIÓN - NO EXCAVAR			
		ESPECIALIDAD: GENERAL	NÚMERO INTERNO ENARSA: GEG-AX-110		
		NÚMERO DE ELABORADO ENARSA: ENARSA-00-G-PT-0009		ESCALA ESCALA HOJA N° 1 DE 1	REVISIÓN 4
Archivo CAD: ENARSA-00-G-PT-0009_4.dwg					