


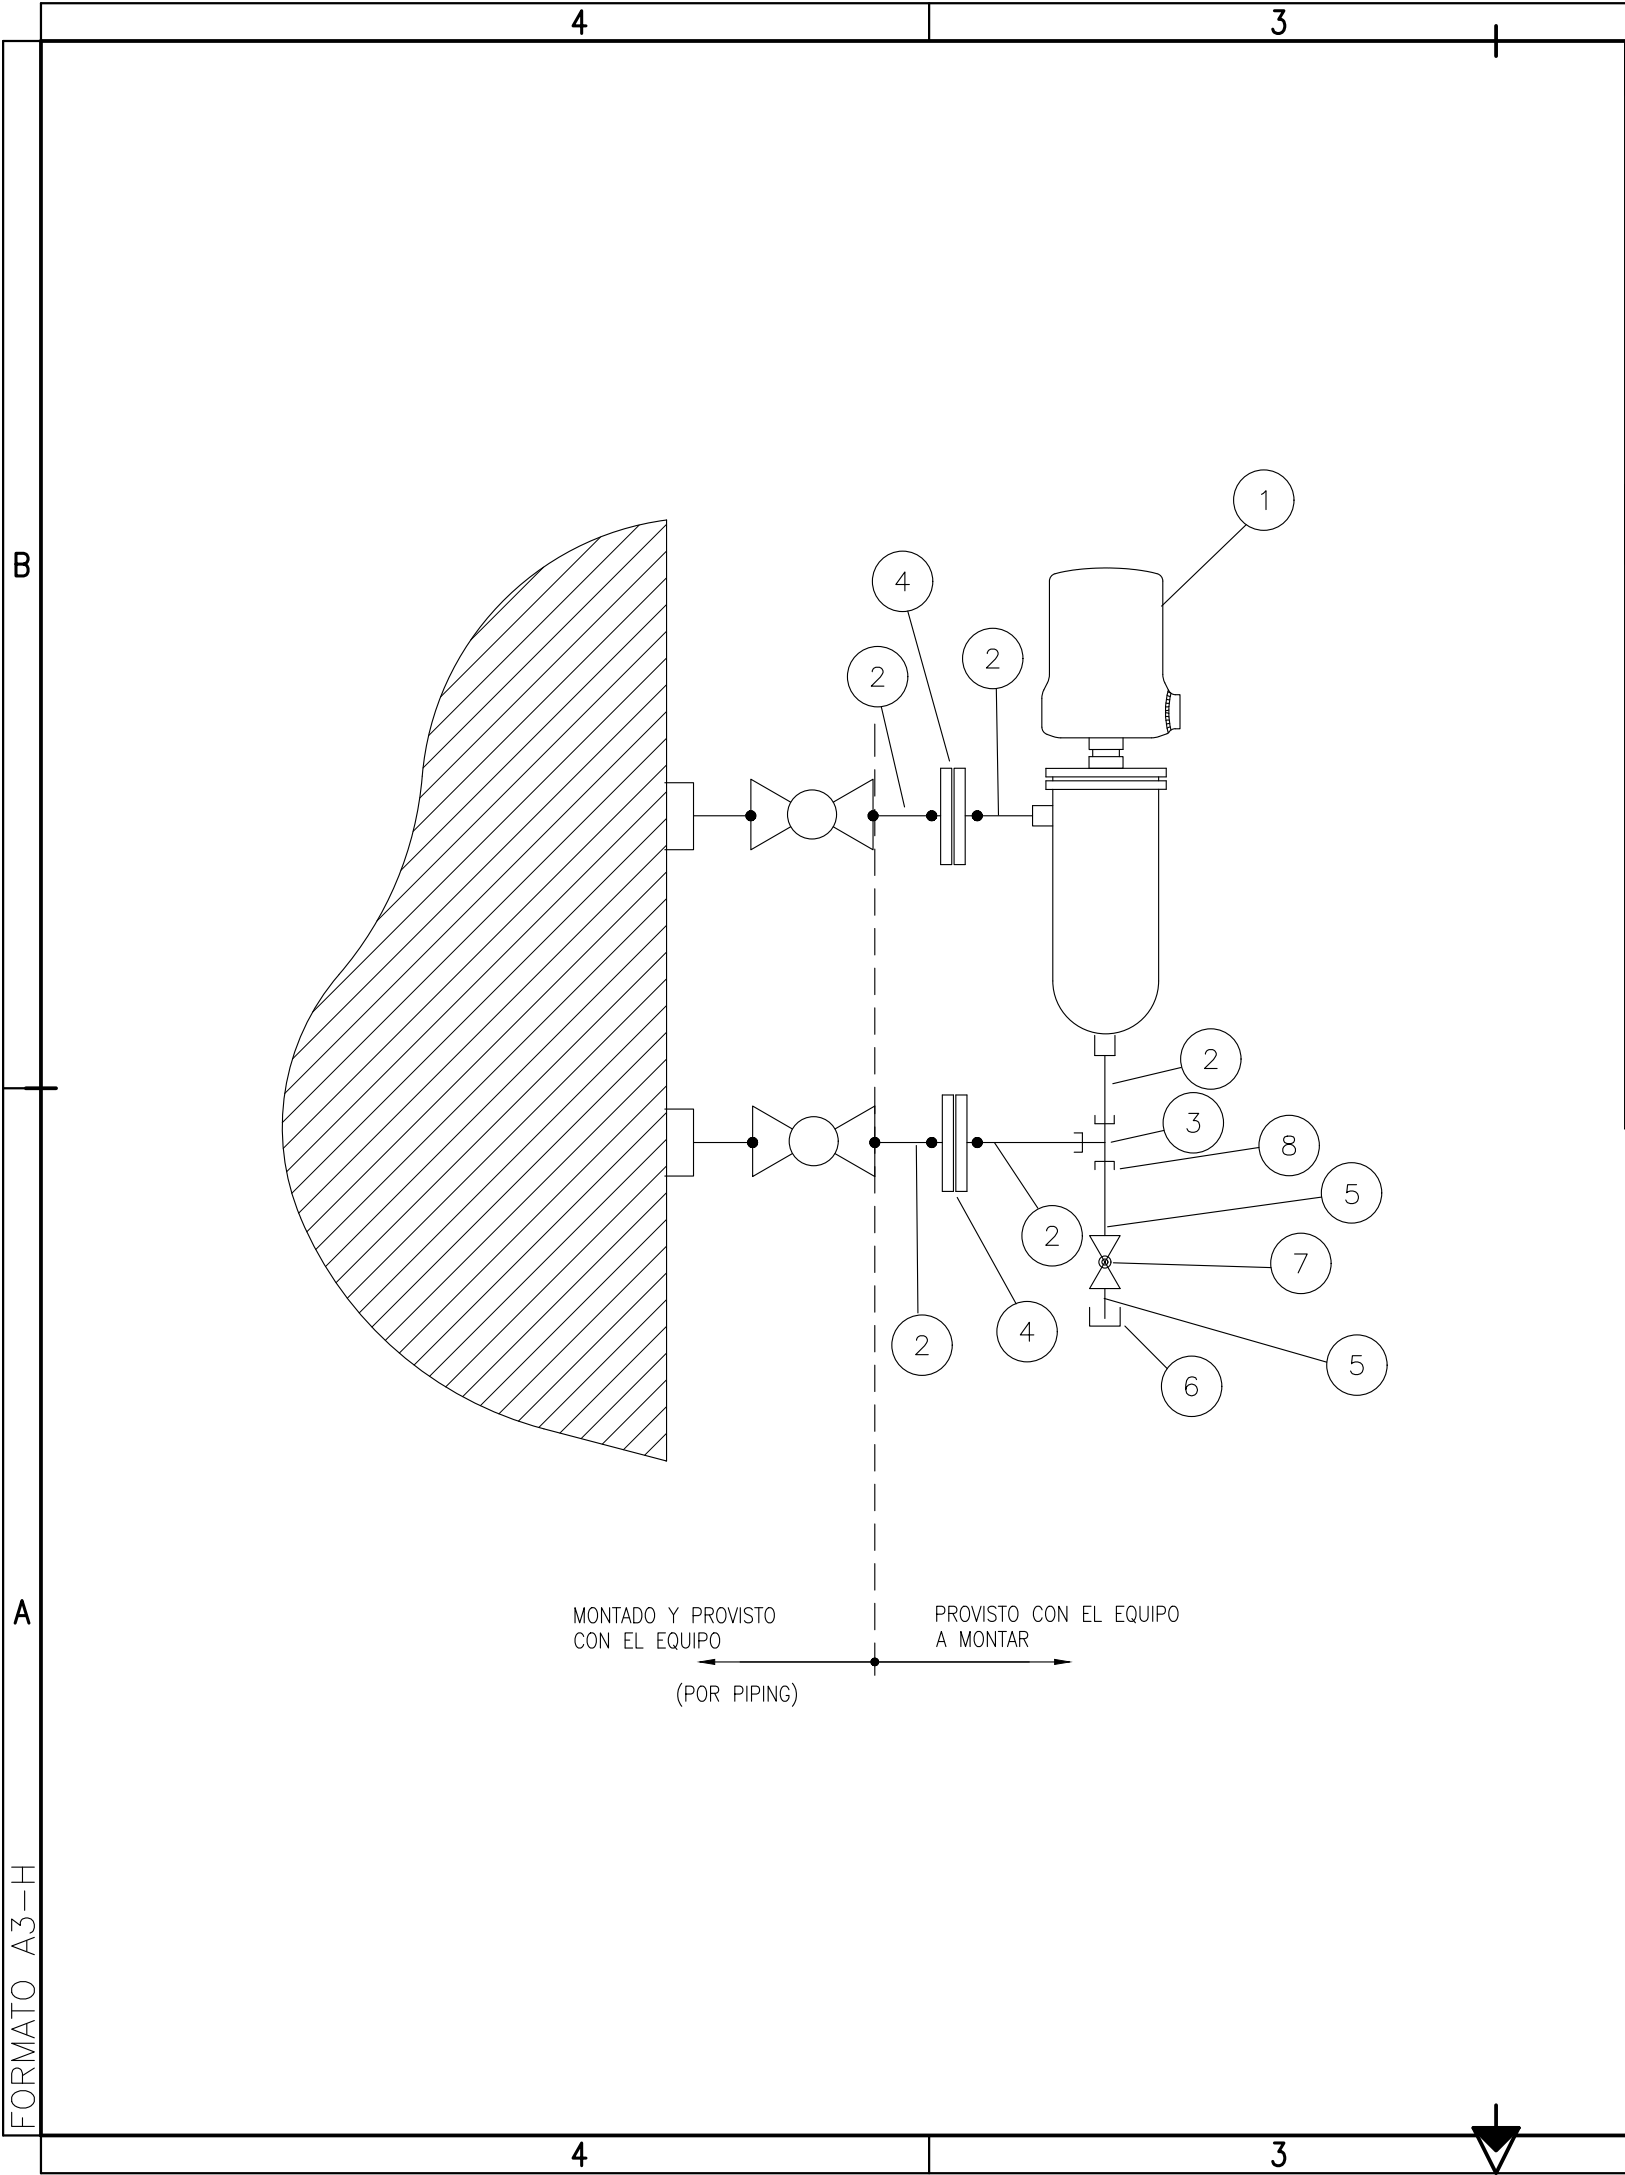

2			1		
TAG N°	LINEA o EQUIPO	P & I	TAG N°	LINEA o EQUIPO	P & I
—	—	—	—	—	—
—	—	—	—	—	—
—	—	—	—	—	—
—	—	—	—	—	—
—	—	—	—	—	—
—	—	—	—	—	—
—	—	—	—	—	—
—	—	—	—	—	—
—	—	—	—	—	—
—	—	—	—	—	—

15	—	—	—	—
14	—	—	—	—
13	—	—	—	—
12	—	—	—	—
11	—	—	—	—
10	—	—	—	—
09	—	—	—	—
08	BUJE DE REDUCCION $\varnothing 1''$ NPTM x $\varnothing \frac{1}{2}''$ NPTH	ASTM-A-105	1	—
07	VALVULA ESFERICA WORCESTER MOD. 44 $\varnothing 1/2''$ NPT.	ASTM-A-105	2	600
06	TAPA $\varnothing 1/2''$ NPT	ASTM-A-105	2	—
05	NIPLE $\varnothing 1/2''$ NPT S/COST. L=100mm	ASTM-A-53	1	—
04	PAR DE BRIDAS WN-RF $\varnothing 1''$, CON ESPAR, TUERCAS Y JUNTA.	ASTM-A-105	2	600
03	CONECTOR TE EXTREMOS $\varnothing 1/2''$ OD	AISI 316 SS	1	—
02	CAÑO $\varnothing 1''$	ASTM-A-106	S/N	—
01	INTERRUPTOR DE NIVEL LSH/LSHH CON DOS SPDT (APE)	—	1	—
ITEM	DESCRIPCION	MATERIAL	CANT.	SERIE/SCH

Toda impresión del presente documento será considerada como COPIA NO CONTROLADA					
2	CAMBIO DE RAZÓN SOCIAL	01/09/2022	NS	JCP	NET
1	NUMERACIÓN INTERNA IEASA	22/03/2021	BB	JCP	AA
0	PARA CONSTRUCCIÓN	14/09/2010	JCP	WIS	RMC
REV.	DESCRIPCIÓN	FECHA	ELABORÓ	REVISÓ	APROBÓ
LISTA DE REVISIONES					

ENERGÍA ARGENTINA SE RESERVA LA PROPIEDAD DE ESTE DOCUMENTO CON PROHIBICIÓN DE REPRODUCIRLO, MODIFICARLO O TRANSFERIRLO EN TODO O EN PARTE A OTRA FIRMA O PERSONA SIN SU PREVIA AUTORIZACIÓN ESCRITA.



UNIDAD DE EJECUCIÓN GASODUCTOS

PLANO TÍPICO

INTERRUPTOR DE NIVEL

ESPECIALIDAD: INSTRUMENTACIÓN

NÚMERO INTERNO ENARSA: GEG-AX-125

NÚMERO DE ELABORADO ENARSA:

ENARSA-00-I-PT-0008

ESCALA

ESCALA

HOJA N°

1 DE 1

REVISIÓN

2

Archivo CAD: ENARSA-00-I-PT-0008_2.dwg