



VISTA EN PLANTA

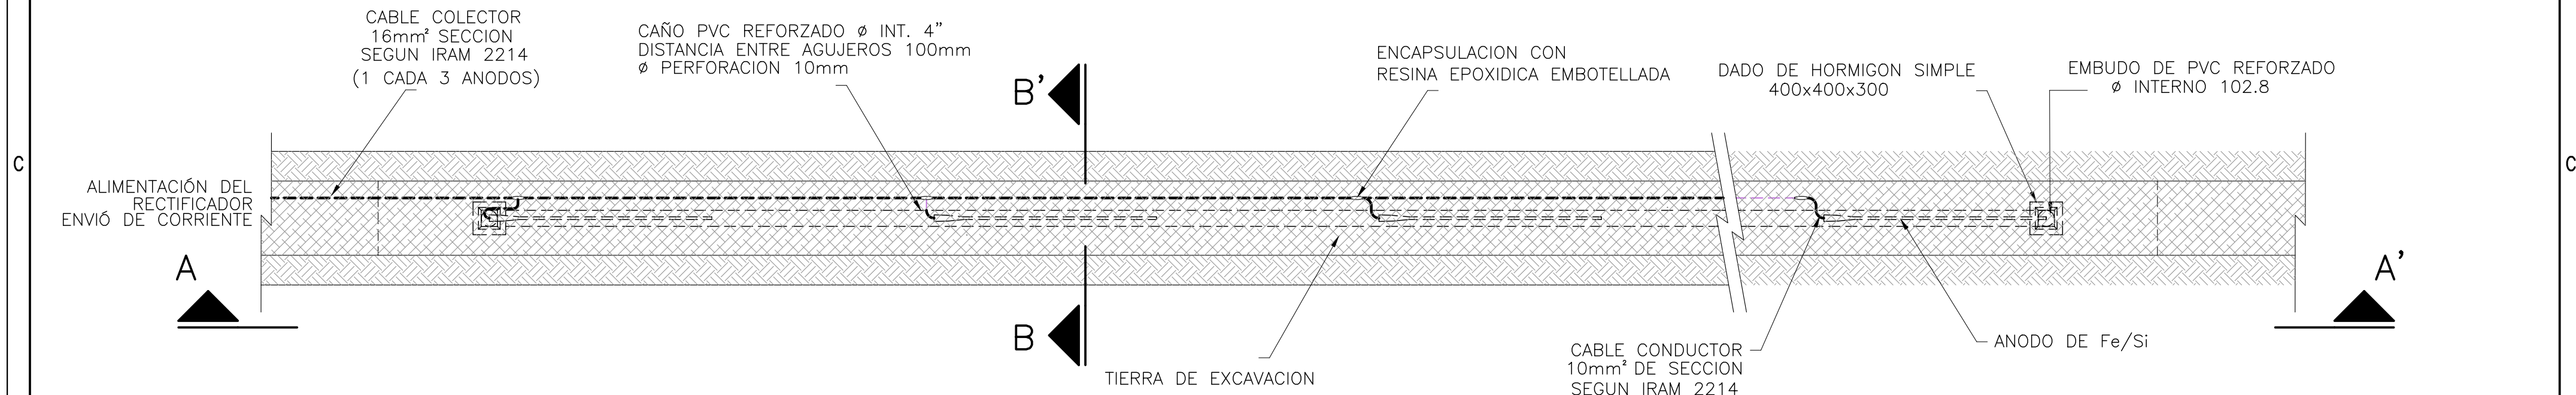


CORTE A-A'

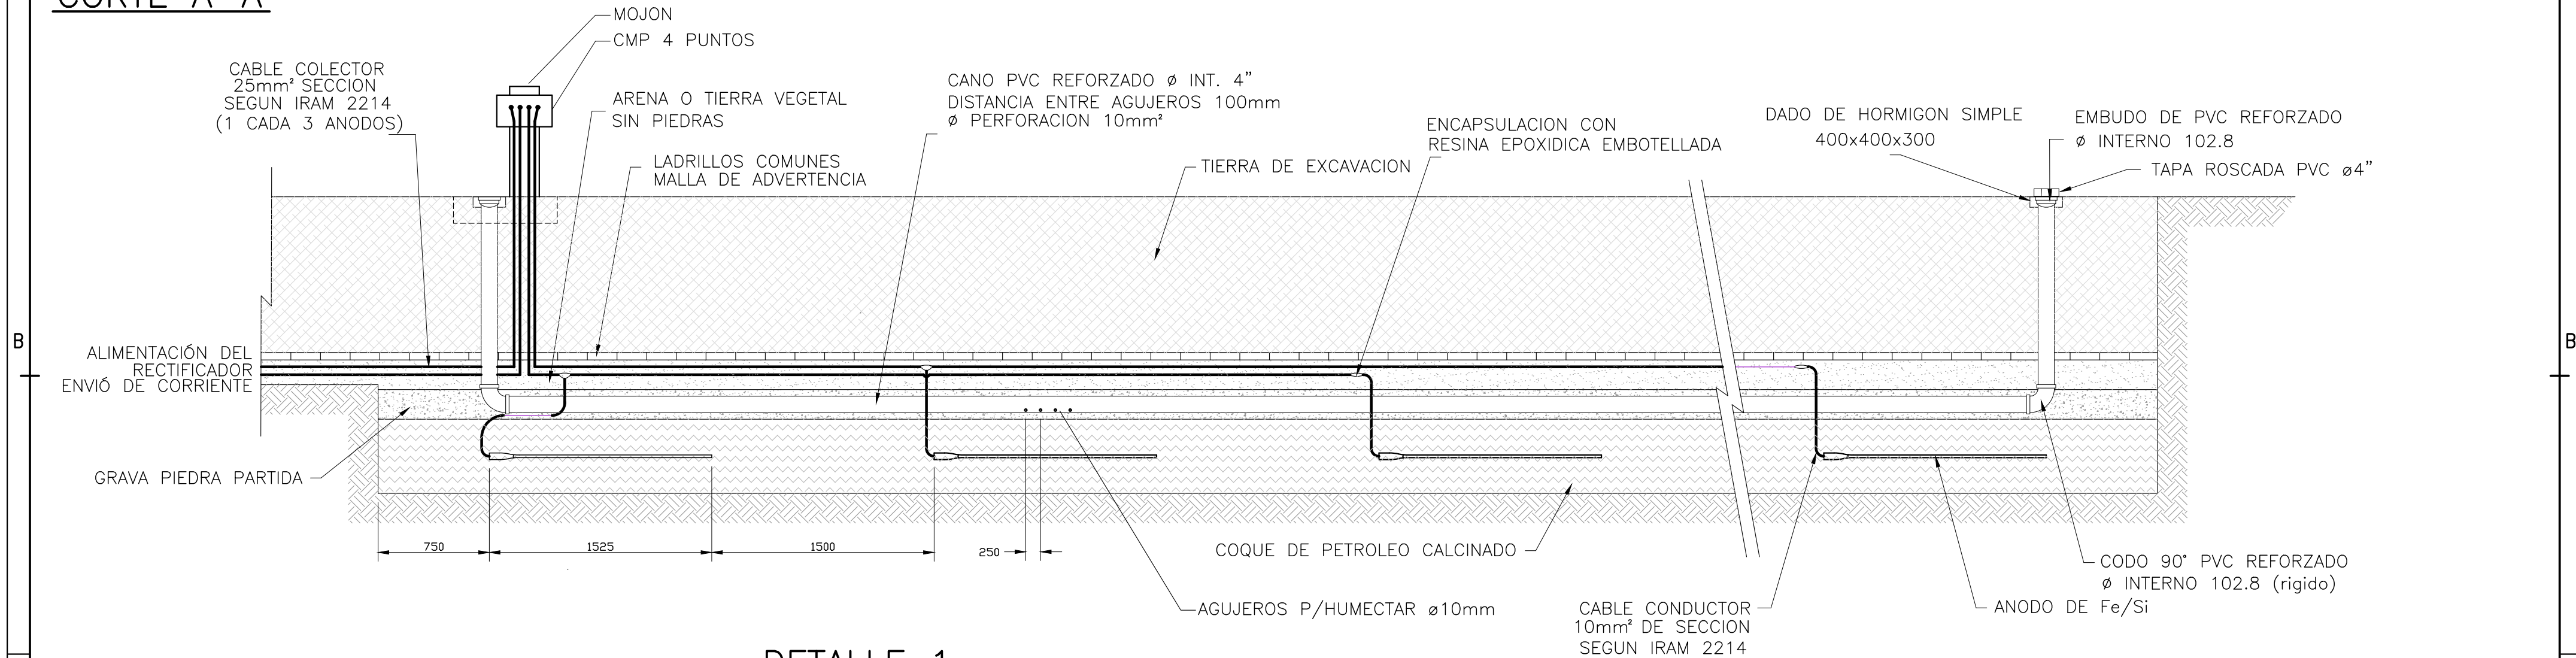


DETALLE 1

CORTE B-B'

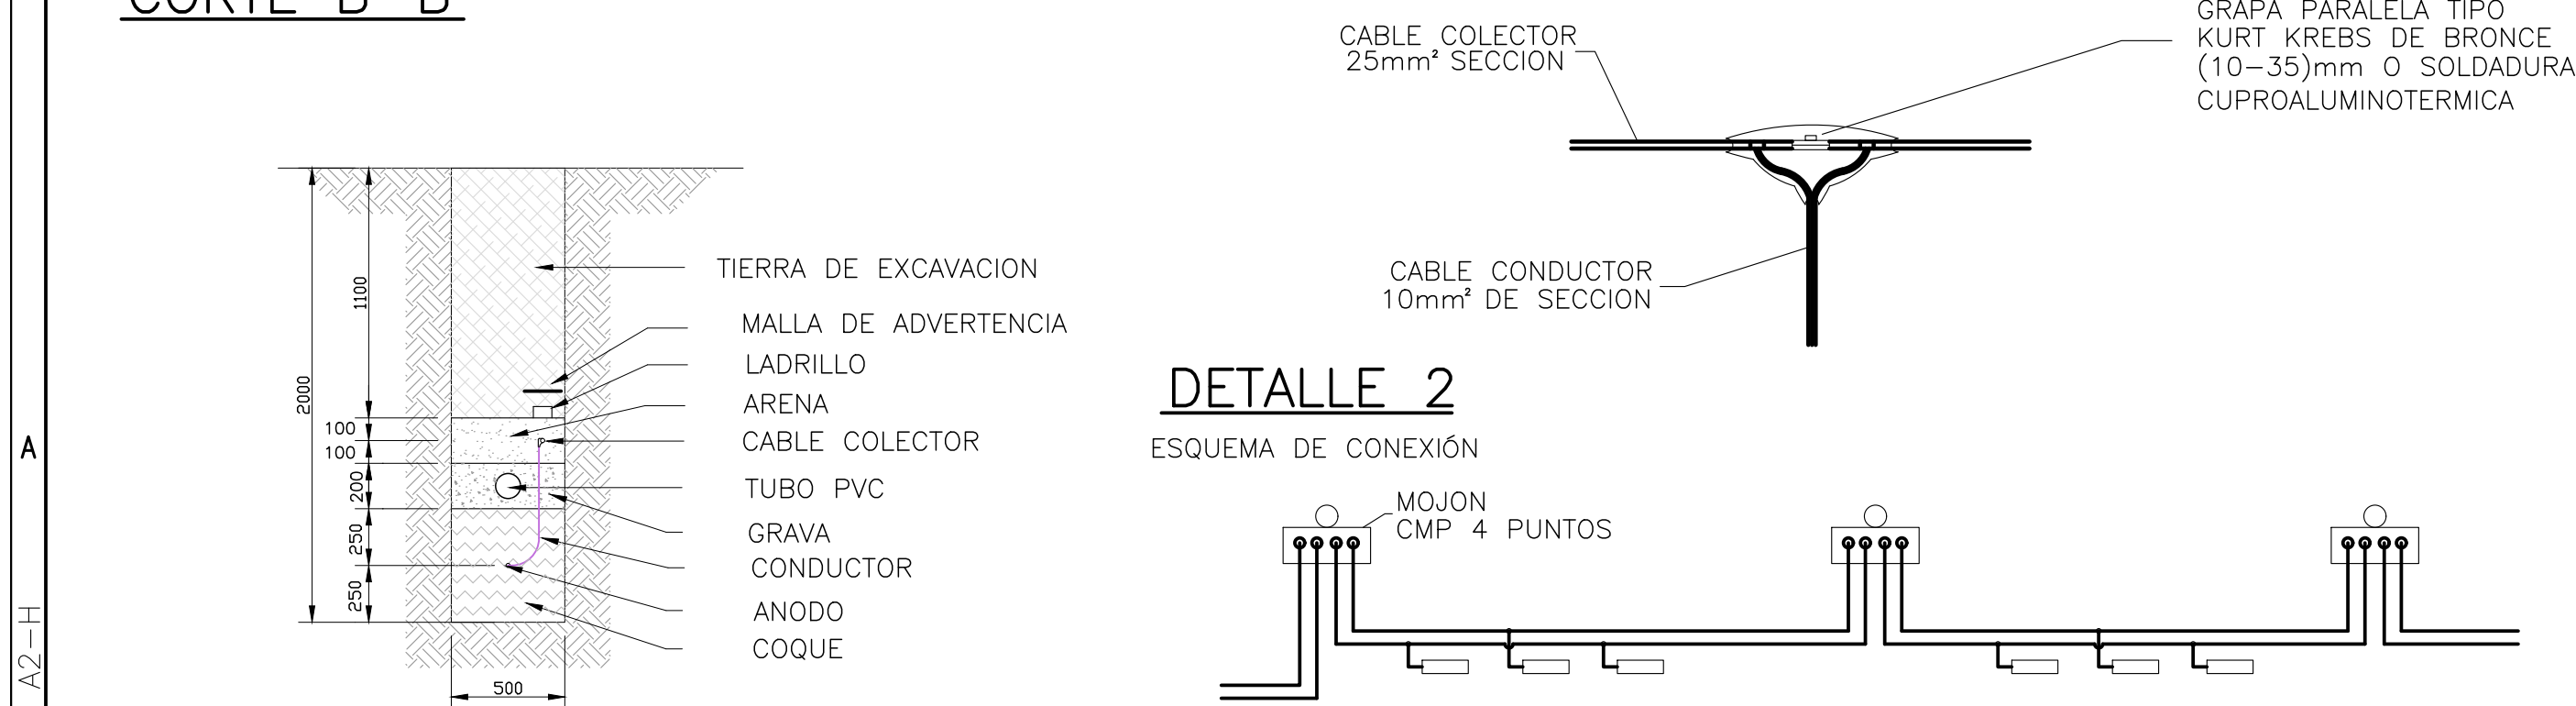

DETALLE 2

ESQUEMA DE CONEXIÓN

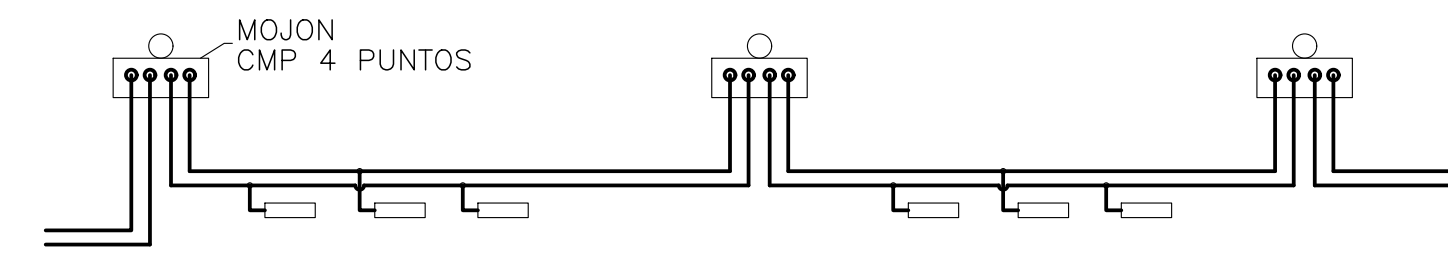

NOTA:
LOS MOJONES CON CAJA DE INTERCONEXIÓN Y BOCAS DE HUMECTACIÓN SE INSTALARAN AL PRINCIPIO, AL CENTRO Y AL FINAL DEL DISPERSOR

3	CAMBIO DE RAZÓN SOCIAL	01/09/2022	NS	JCP	NET
2	NUMERACIÓN INTERNA IEASA	22/03/2021	BB	JCP	AA
1	CAMBIO DE RAZÓN SOCIAL	01/11/2019	HG	JCP	JB
0	PARA APROBACIÓN	01/06/2012	JA	JCP	RMC
A	PARA APROBACIÓN	24/04/2012	JA	JCP	RMC
REV.	DESCRIPCIÓN	FECHA	ELABORÓ	REVISÓ	APROBÓ

LISTA DE REVISIONES

UNIDAD DE EJECUCIÓN GASODUCTOS

ENERGÍA ARGENTINA SE RESERVA LA PROPIEDAD DE ESTE DOCUMENTO CON PROHIBICIÓN DE REPRODUCIRLO, MODIFICARLO O TRANSFERIRLO EN TODO O EN PARTE A OTRA FIRMA O PERSONA SIN SU PREVIA AUTORIZACIÓN ESCRITA.		PLANO TÍPICO			
		DISPERSOR SUPERFICIAL CONTINUO			
		ESPECIALIDAD: PROTECCIÓN CATÓDICA		NÚMERO INTERNO ENARSA: GEG-AX-147	
		NÚMERO DE ELABORADO ENARSA:		ESCALA ESCALA	REVISIÓN
		ENARSA-00-K-PT-0010		HOJA N° 1 DE 1	3
		Archivo CAD_ENARSA-00-K-PT-0010_3.dwg			