


C



B

A

FORMATO A2-H

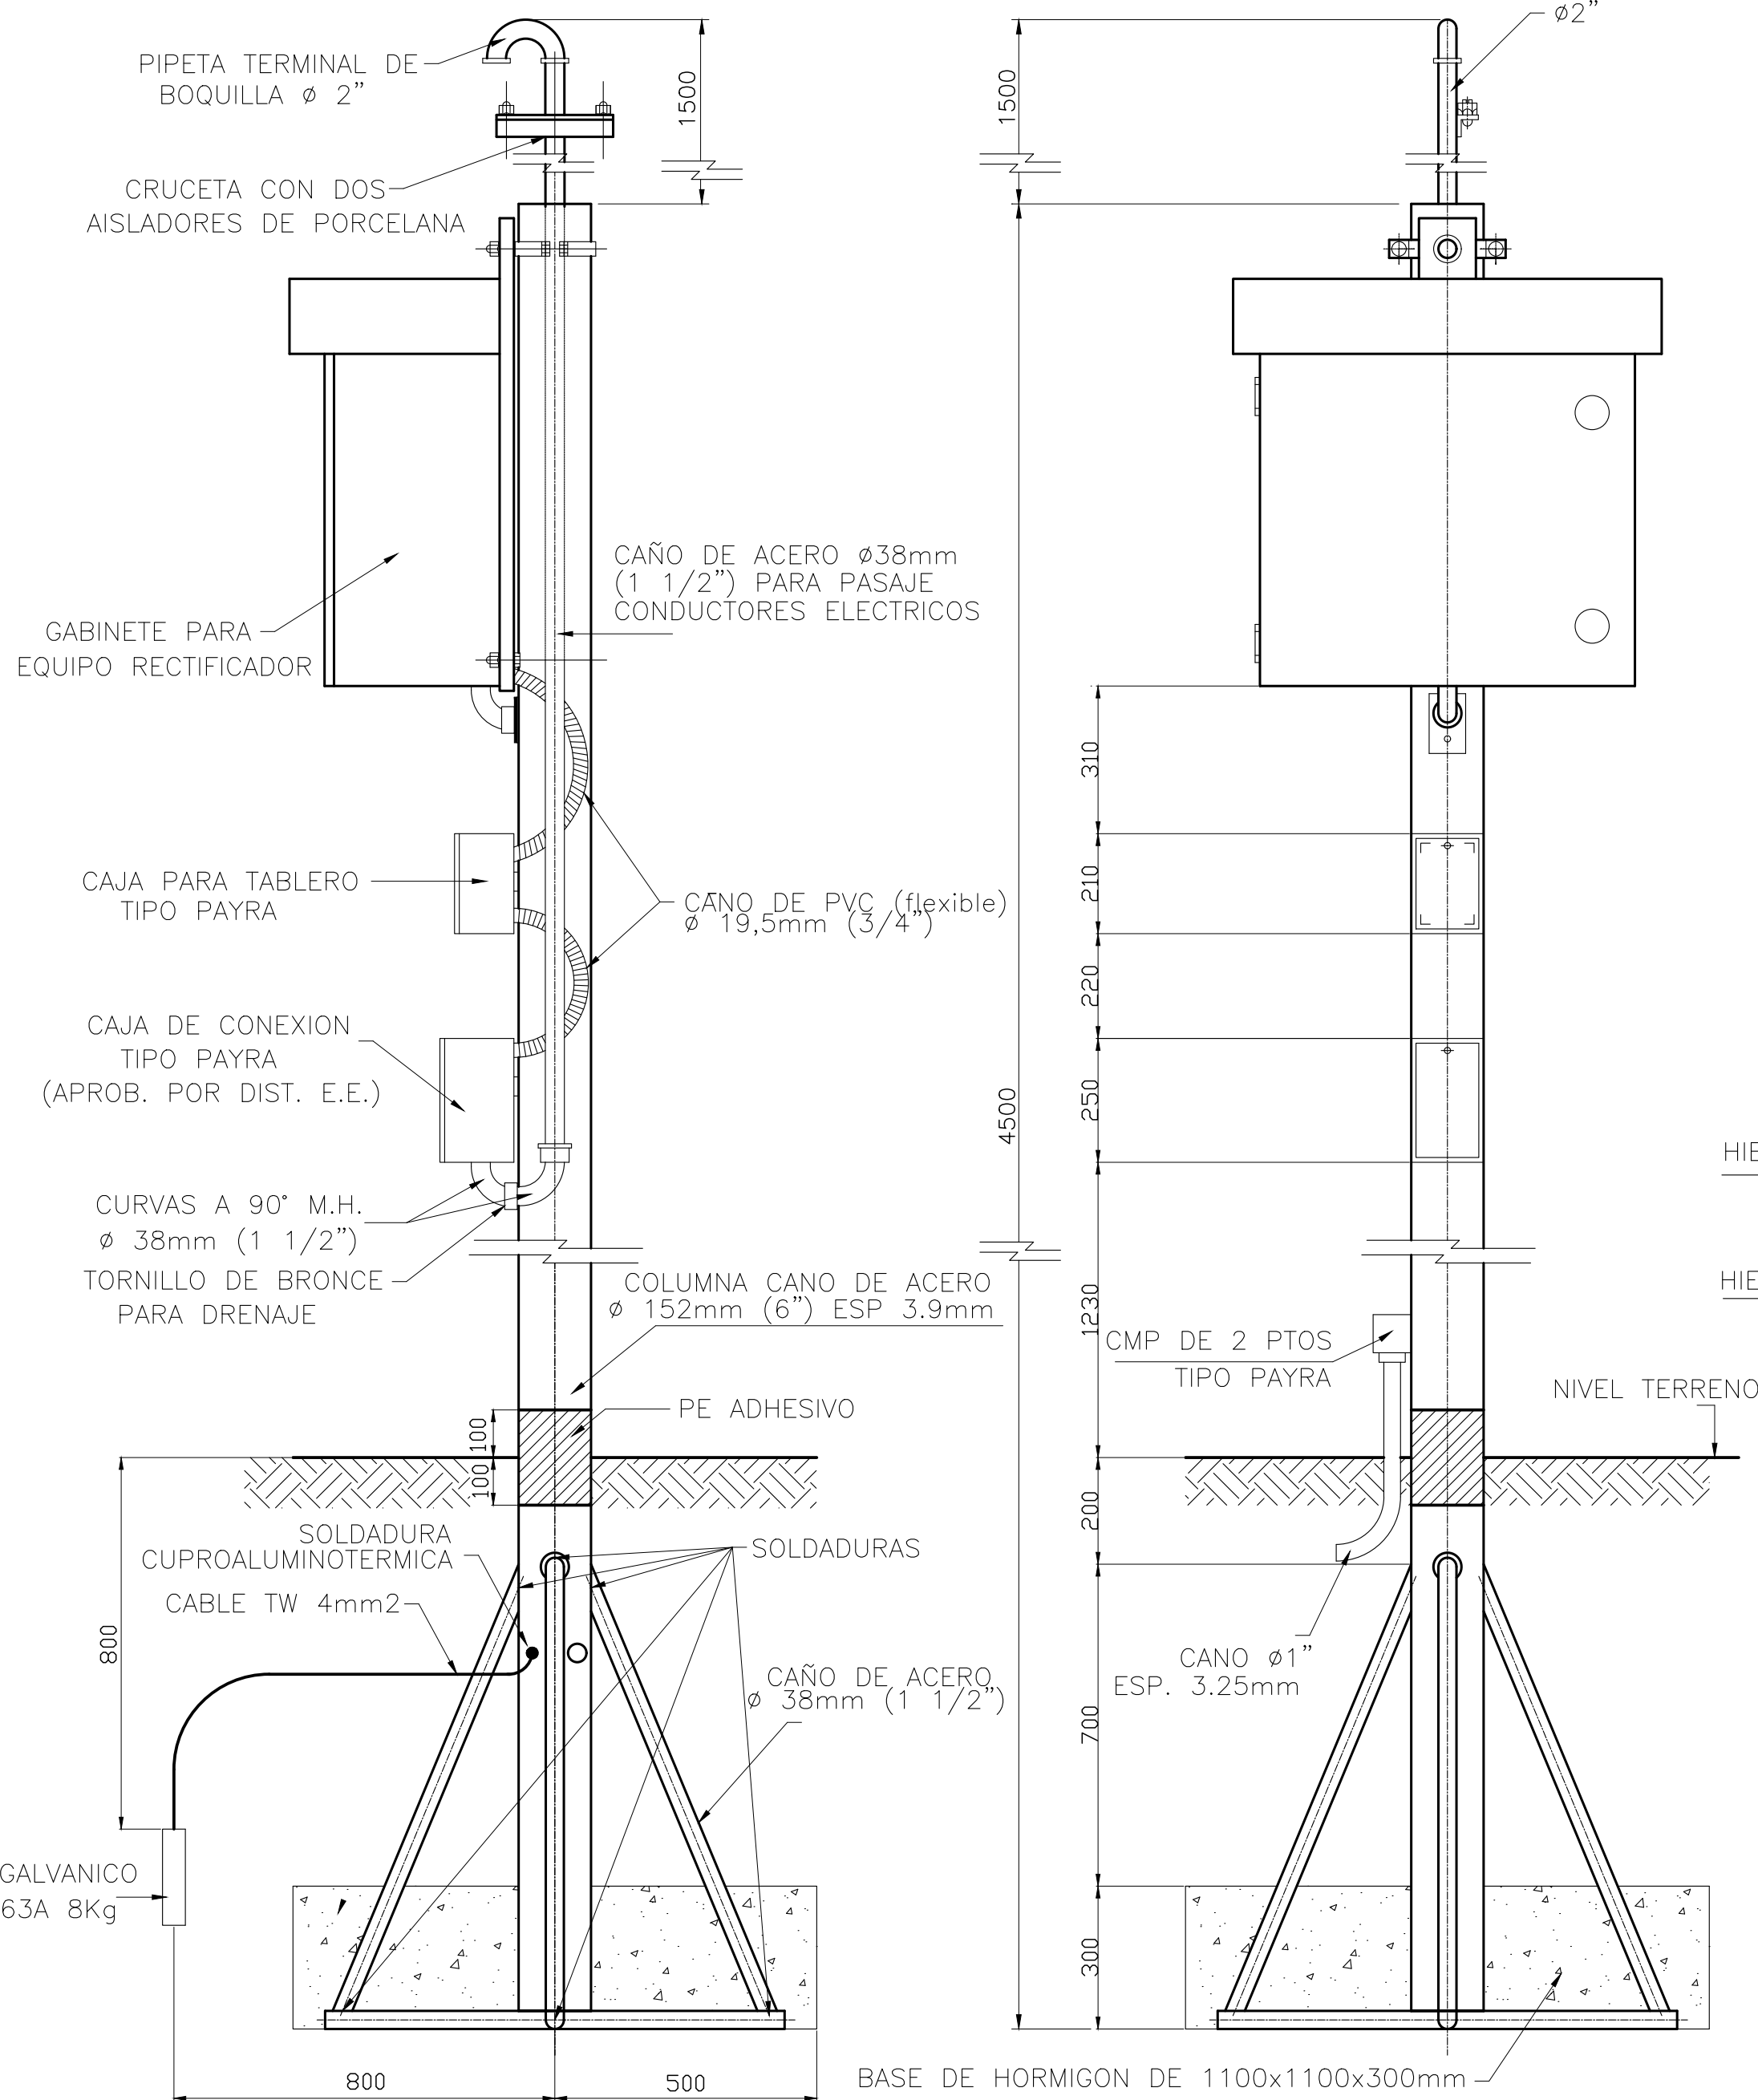

NOTA: EN CASO QUE LA ALIMENTACIÓN ELECTRICA SEA SUBTERRANEA SE ACOMETERA POR DENTRO DE LA COLUMNA DE 6" CON CAÑO DE 38 mm DE ACERO HASTA LA CAJA DE TOMA

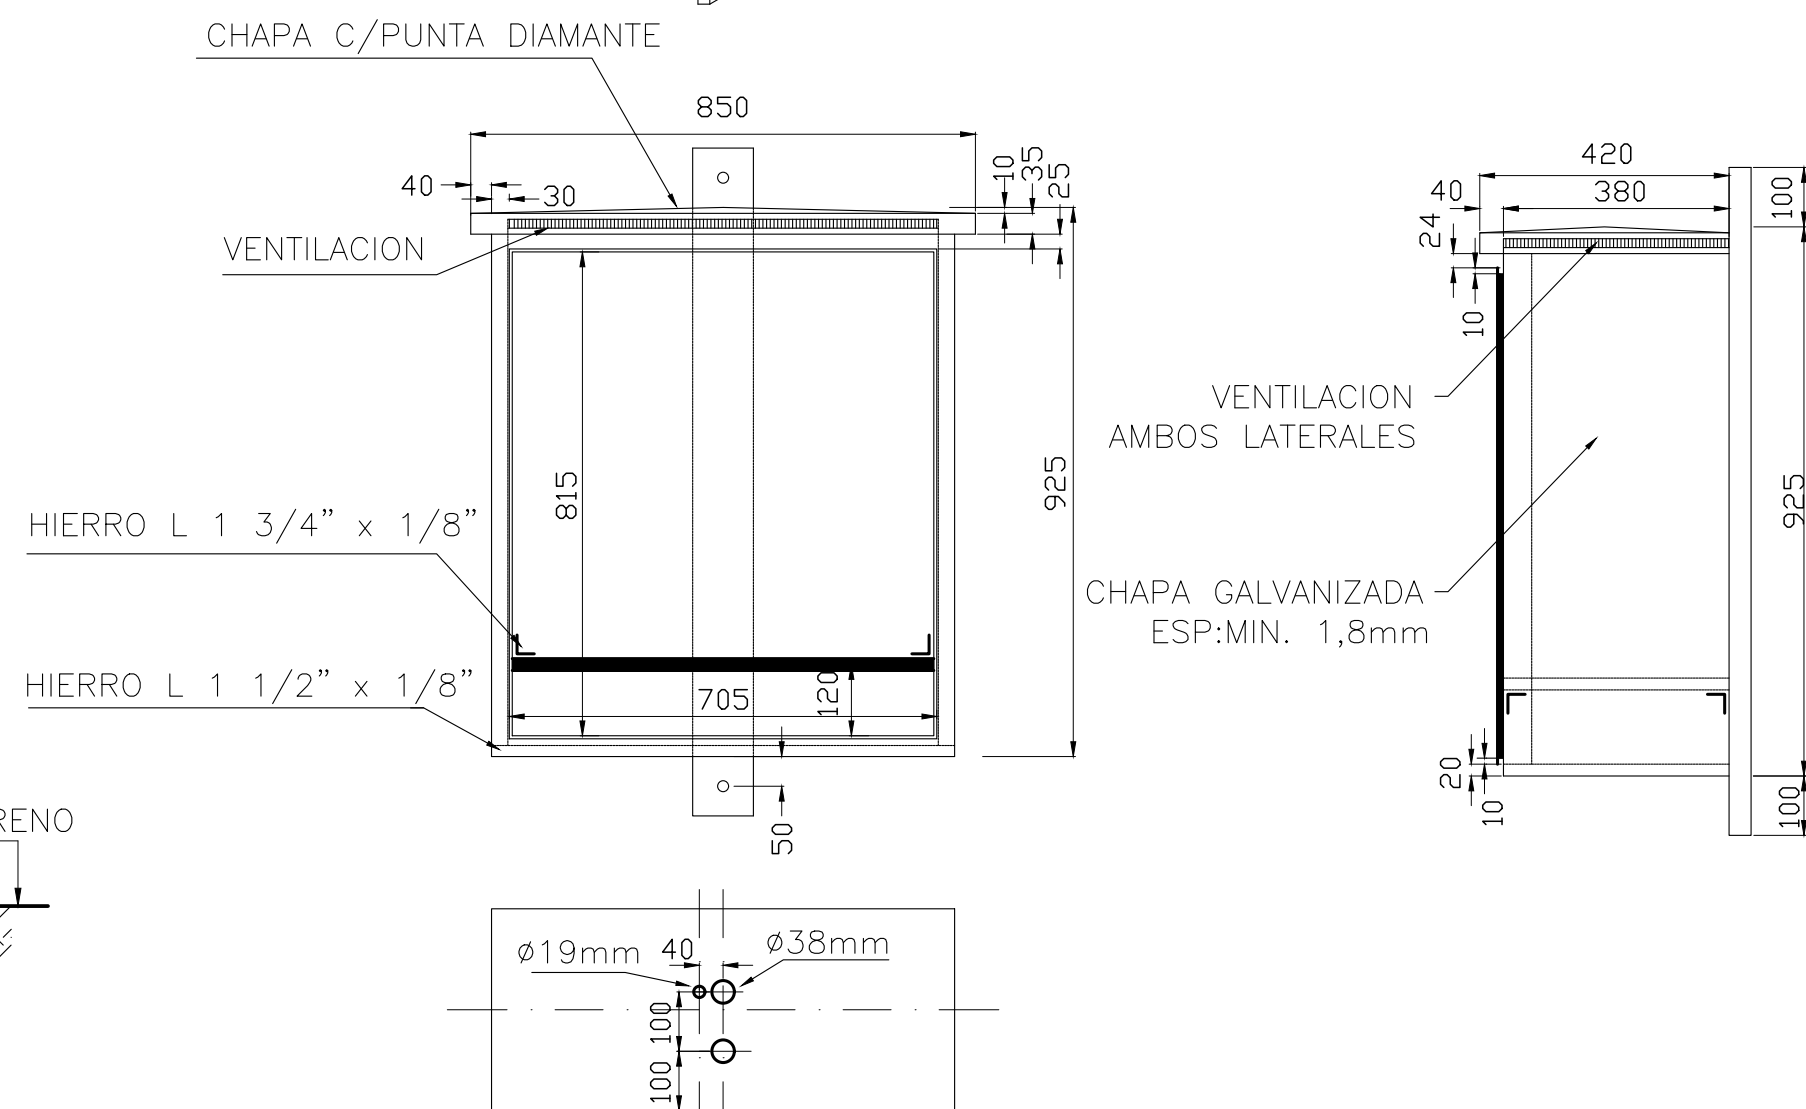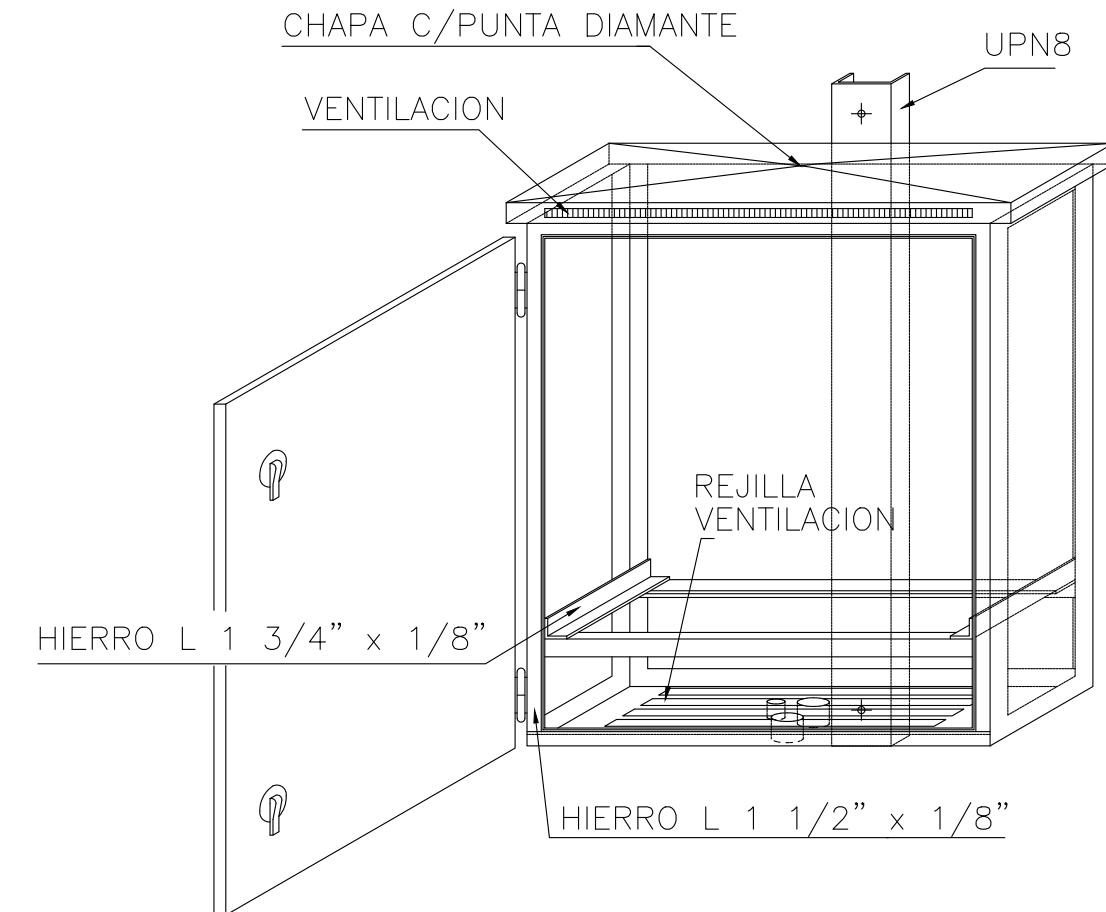

3	CAMBIO DE RAZÓN SOCIAL	01/09/2022	NS	JCP	NET
2	NUMERACIÓN INTERNA IEASA	22/03/2021	BB	JCP	AA
1	CAMBIO DE RAZÓN SOCIAL	01/11/2019	HG	JCP	JB
0	PARA CONSTRUCCIÓN	01/06/2012	JA	JCP	RMC
A	PARA CONSTRUCCIÓN	24/04/2012	JA	JCP	RMC
REV.	DESCRIPCIÓN	FECHA	ELABORÓ	REVISÓ	APROBÓ

LISTA DE REVISIONES

UNIDAD DE EJECUCIÓN GASODUCTOS

ENERGÍA ARGENTINA SE RESERVA LA PROPIEDAD DE ESTE DOCUMENTO CON PROHIBICIÓN DE REPRODUCIRLO, MODIFICARLO O TRANSFERIRLO EN TODO O EN PARTE A OTRA FIRMA O PERSONA SIN SU PREVIA AUTORIZACIÓN ESCRITA.



PLANO TÍPICO

GABINETE PARA RECTIFICADOR EN COLUMNA

ESPECIALIDAD: PROTECCIÓN CATÓDICA NÚMERO INTERNO ENARSA: GEG-AX-150

NÚMERO DE ELABORADO ENARSA:

ENARSA-00-K-PT-0013

Archivo CAD: ENARSA-00-K-PT-0013_3.dwg

ESCALA ESCALA

HOJA N° 1 DE 1

REVISIÓN

3