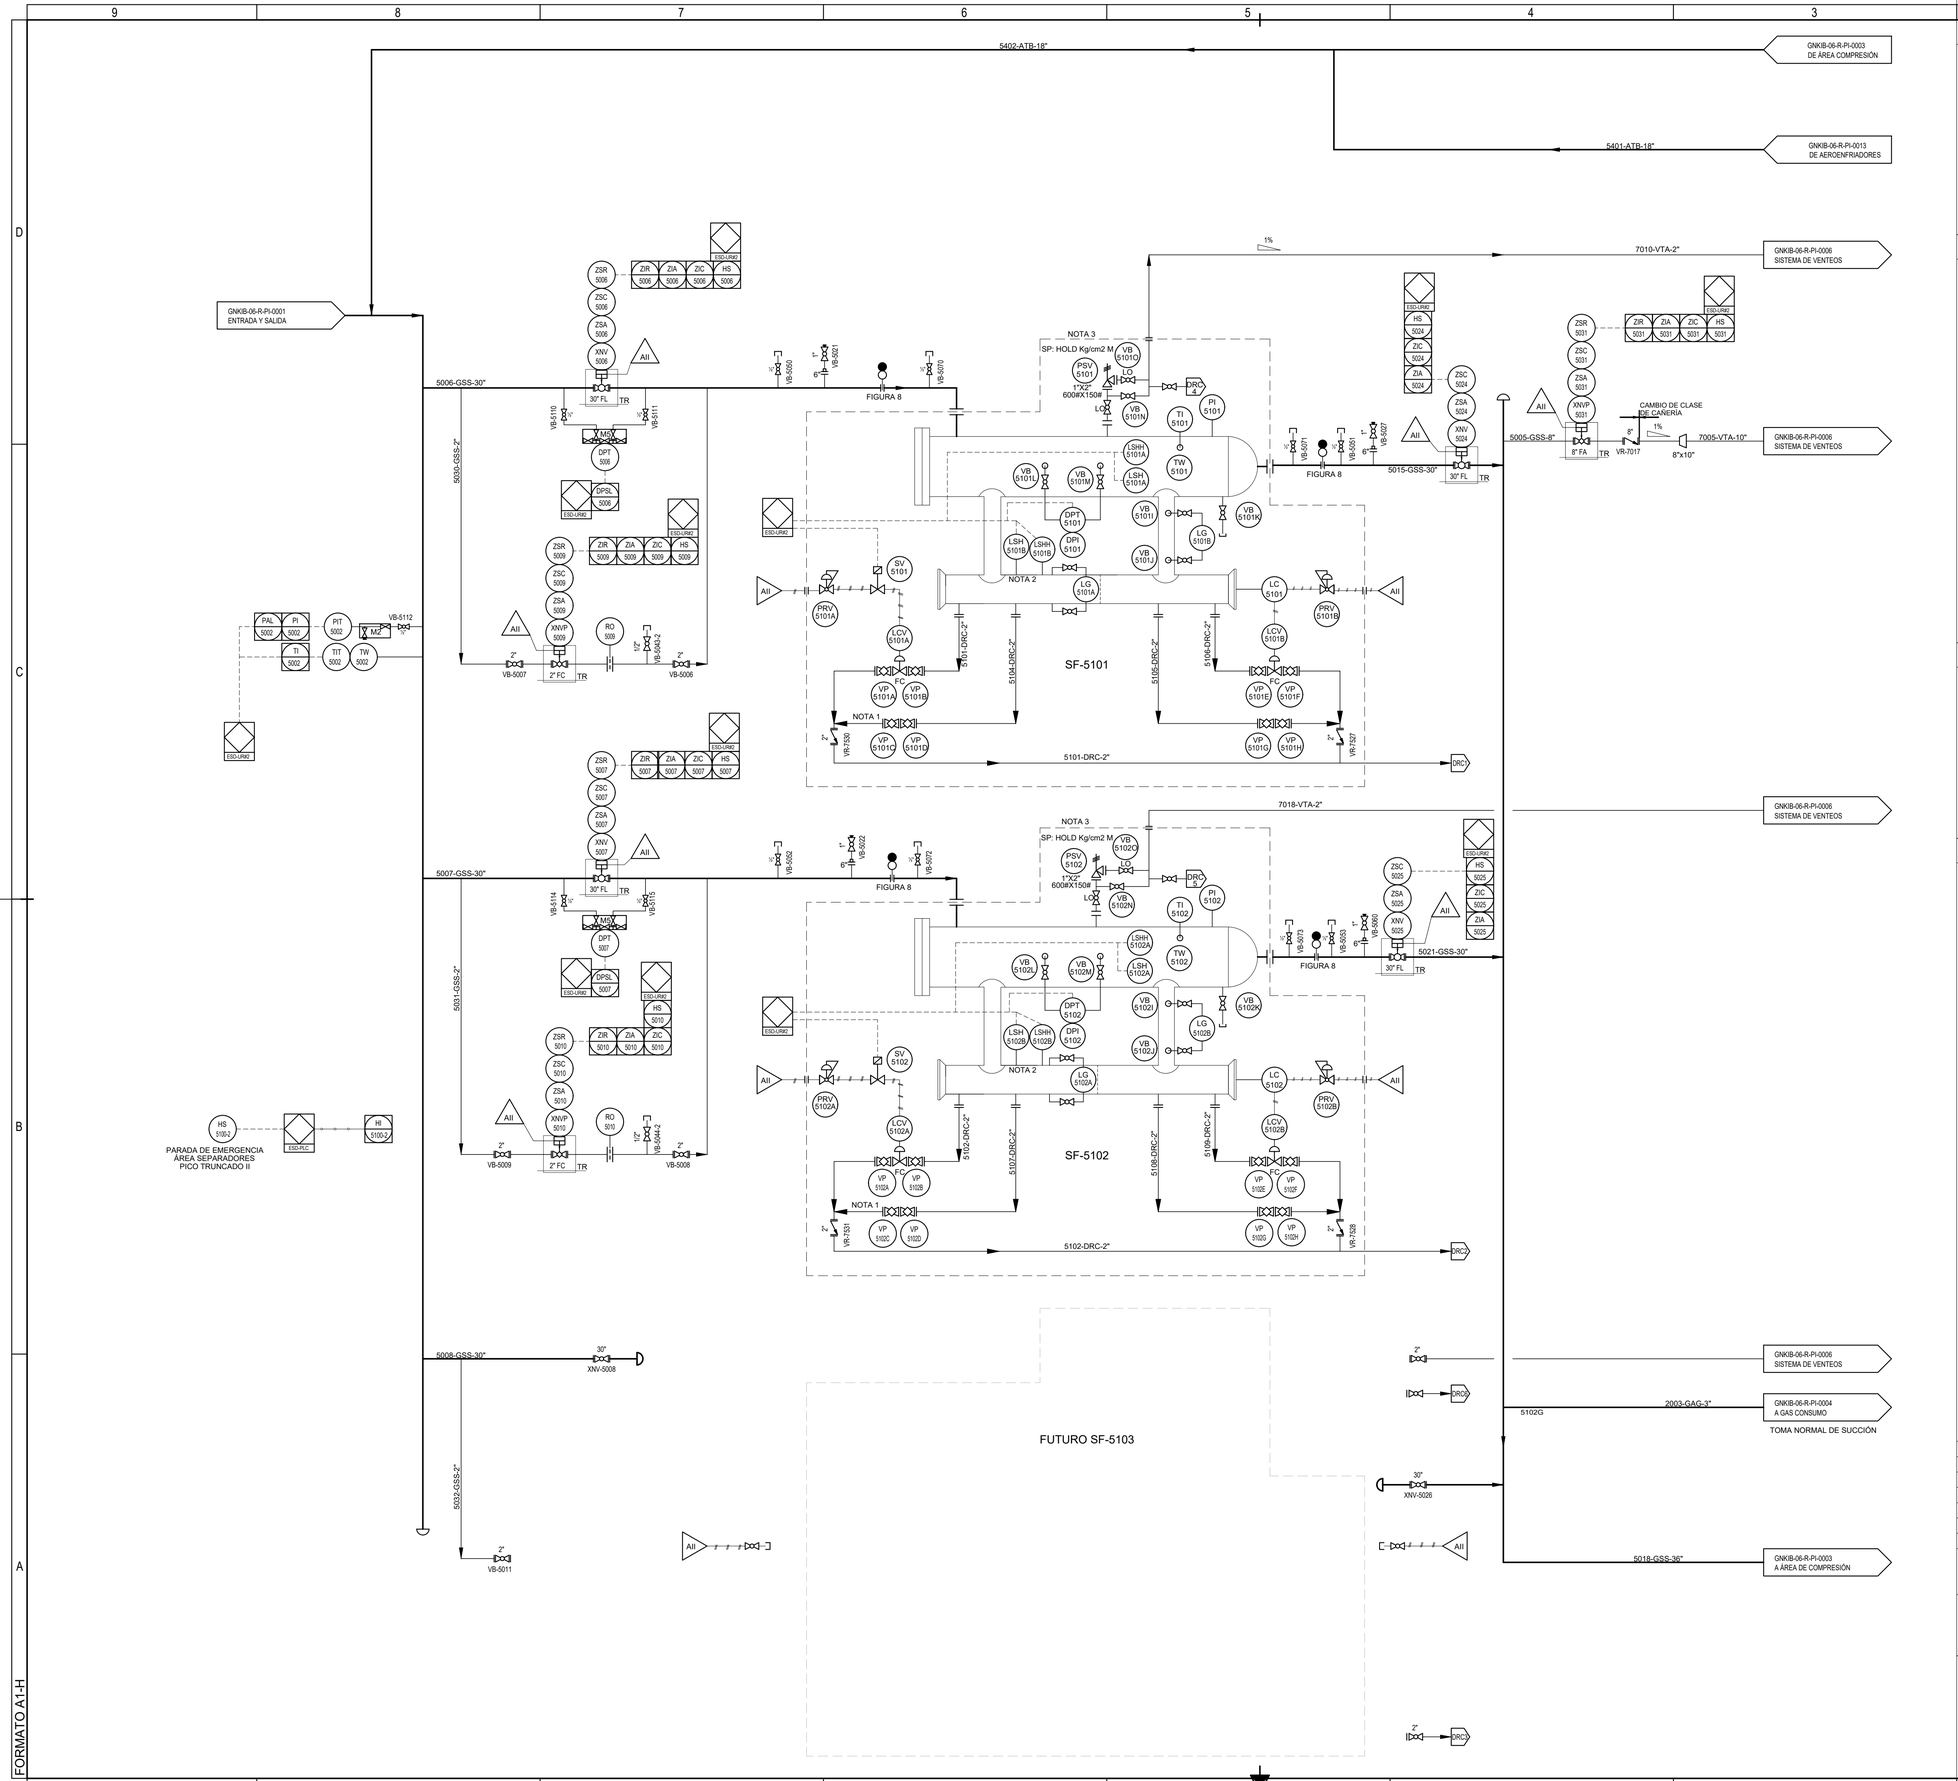


## LISTA DE EQUIPOS

**SF-5101**
FILTRO SEPARADOR

PRESIÓN DE DISEÑO = 99 kg/cm$^2$ M
CAUDAL DE DISEÑO = 22.000.000 Sm$^3$/d

**SF-5102**
FILTRO SEPARADOR

PRESIÓN DE DISEÑO = 99 kg/cm$^2$ M
CAUDAL DE DISEÑO = 22.000.000 Sm$^3$/d

**SF-5103 (FUTURO)**
FILTRO SEPARADOR

PRESIÓN DE DISEÑO = 99 kg/cm$^2$ M
CAUDAL DE DISEÑO = 22.000.000 Sm$^3$/d

## DOCUMENTACIÓN DE REFERENCIA

| | |
|---|---|
| GNKIB-06-R-PI-0001 | ENTRADA Y SALIDA |
| GNKIB-06-R-PI-0003 | ÁREA COMPRESIÓN |
| GNKIB-06-R-PI-0004 | GAS CONSUMO DIAGRAMA |
| GNKIB-06-R-PI-0005 | SISTEMA DE AIRE COMPRIMIDO |
| GNKIB-06-R-PI-0006 | SISTEMA DE VENTEOS |
| GNKIB-06-R-PI-0007 | SISTEMA DE DRENAJES |
| GNKIB-06-R-PI-0008 | SISTEMA DE ACEITE |
| GNKIB-06-R-PI-0009 | SISTEMA DE AGUA INDUSTRIAL |
| GNKIB-06-R-PI-0010 | GAS COMBUSTIBLE Y ARRANQUE MMGG ZONA GENERACIÓN ELÉCTRICA |
| GNKIB-06-R-PI-0011 | CONEXIONADO SKID TURBOCOMPRESOR |
| GNKIB-06-R-PI-0012 | CONEXIONADO SKID MMGG |
| GNKIB-06-R-PI-0013 | AEROENFRIADOR DE GAS |

## SIMBOLOGÍA

INSTALACIONES NUEVAS

- LÍNEA DE PROCESO PRINCIPAL
- LÍNEA DE PROCESO SECUNDARIO
- LÍNEA DE ALIMENTACIÓN A INSTRUMENTO
- SEÑAL ELÉCTRICA
- SEÑAL NEUMÁTICA
- SEÑAL DIGITAL

## NOTAS

1. LAS VÁLVULAS DE LOS DRENAJES ESTÁN TRACEADAS.
2. INDICACIÓN LOCAL DEL ACCIONAMIENTO DEL SWITCH TANTO DE ALTA COMO DE MUY ALTA PARA LSH 510XB Y LSHH 510XB
3. A DEFINIR EN INGENIERÍA DE DETALLE

| REV. | DESCRIPCIÓN | FECHA | ELABORÓ | REVISÓ | APROBÓ |
|---|---|---|---|---|---|
| 1 | EMISIÓN PARA LICITACIÓN | 05/09/2022 | ES | JCP | NET |
| 0 | EMISIÓN PARA LICITACIÓN | 04/07/2022 | HAG | JCP | NET |

LISTA DE REVISIONES

# UNIDAD DE EJECUCIÓN GASODUCTOS

ENERGÍA ARGENTINA SE RESERVA LA PROPIEDAD DE ESTE DOCUMENTO CON PROHIBICIÓN DE REPRODUCIRLO, MODIFICARLO O TRANSFERIRLO EN TODO O EN PARTE A OTRA FIRMA O PERSONA SIN SU PREVIA AUTORIZACIÓN ESCRITA.

TÍTULO: DIAGRAMA P&I
FILTROS SEPARADORES

TIPO DE ELABORADO: P&ID

LUGAR: TRATAYÉN
PROVINCIA DE NEUQUÉN

OBRA: CONSTRUCCIÓN
PLANTA COMPRESORA TRATAYÉN

ENERGÍA ARGENTINA

NÚMERO DE ELABORADO ENERGÍA ARGENTINA: GNKIB-06-R-PI-0002

ESCALA: S/E

HOJA N°: 1 DE 1

REVISIÓN: 1

Archivo CAD: GNKIB-06-R-PI-0002_1.dwg

FORMATO A1-H