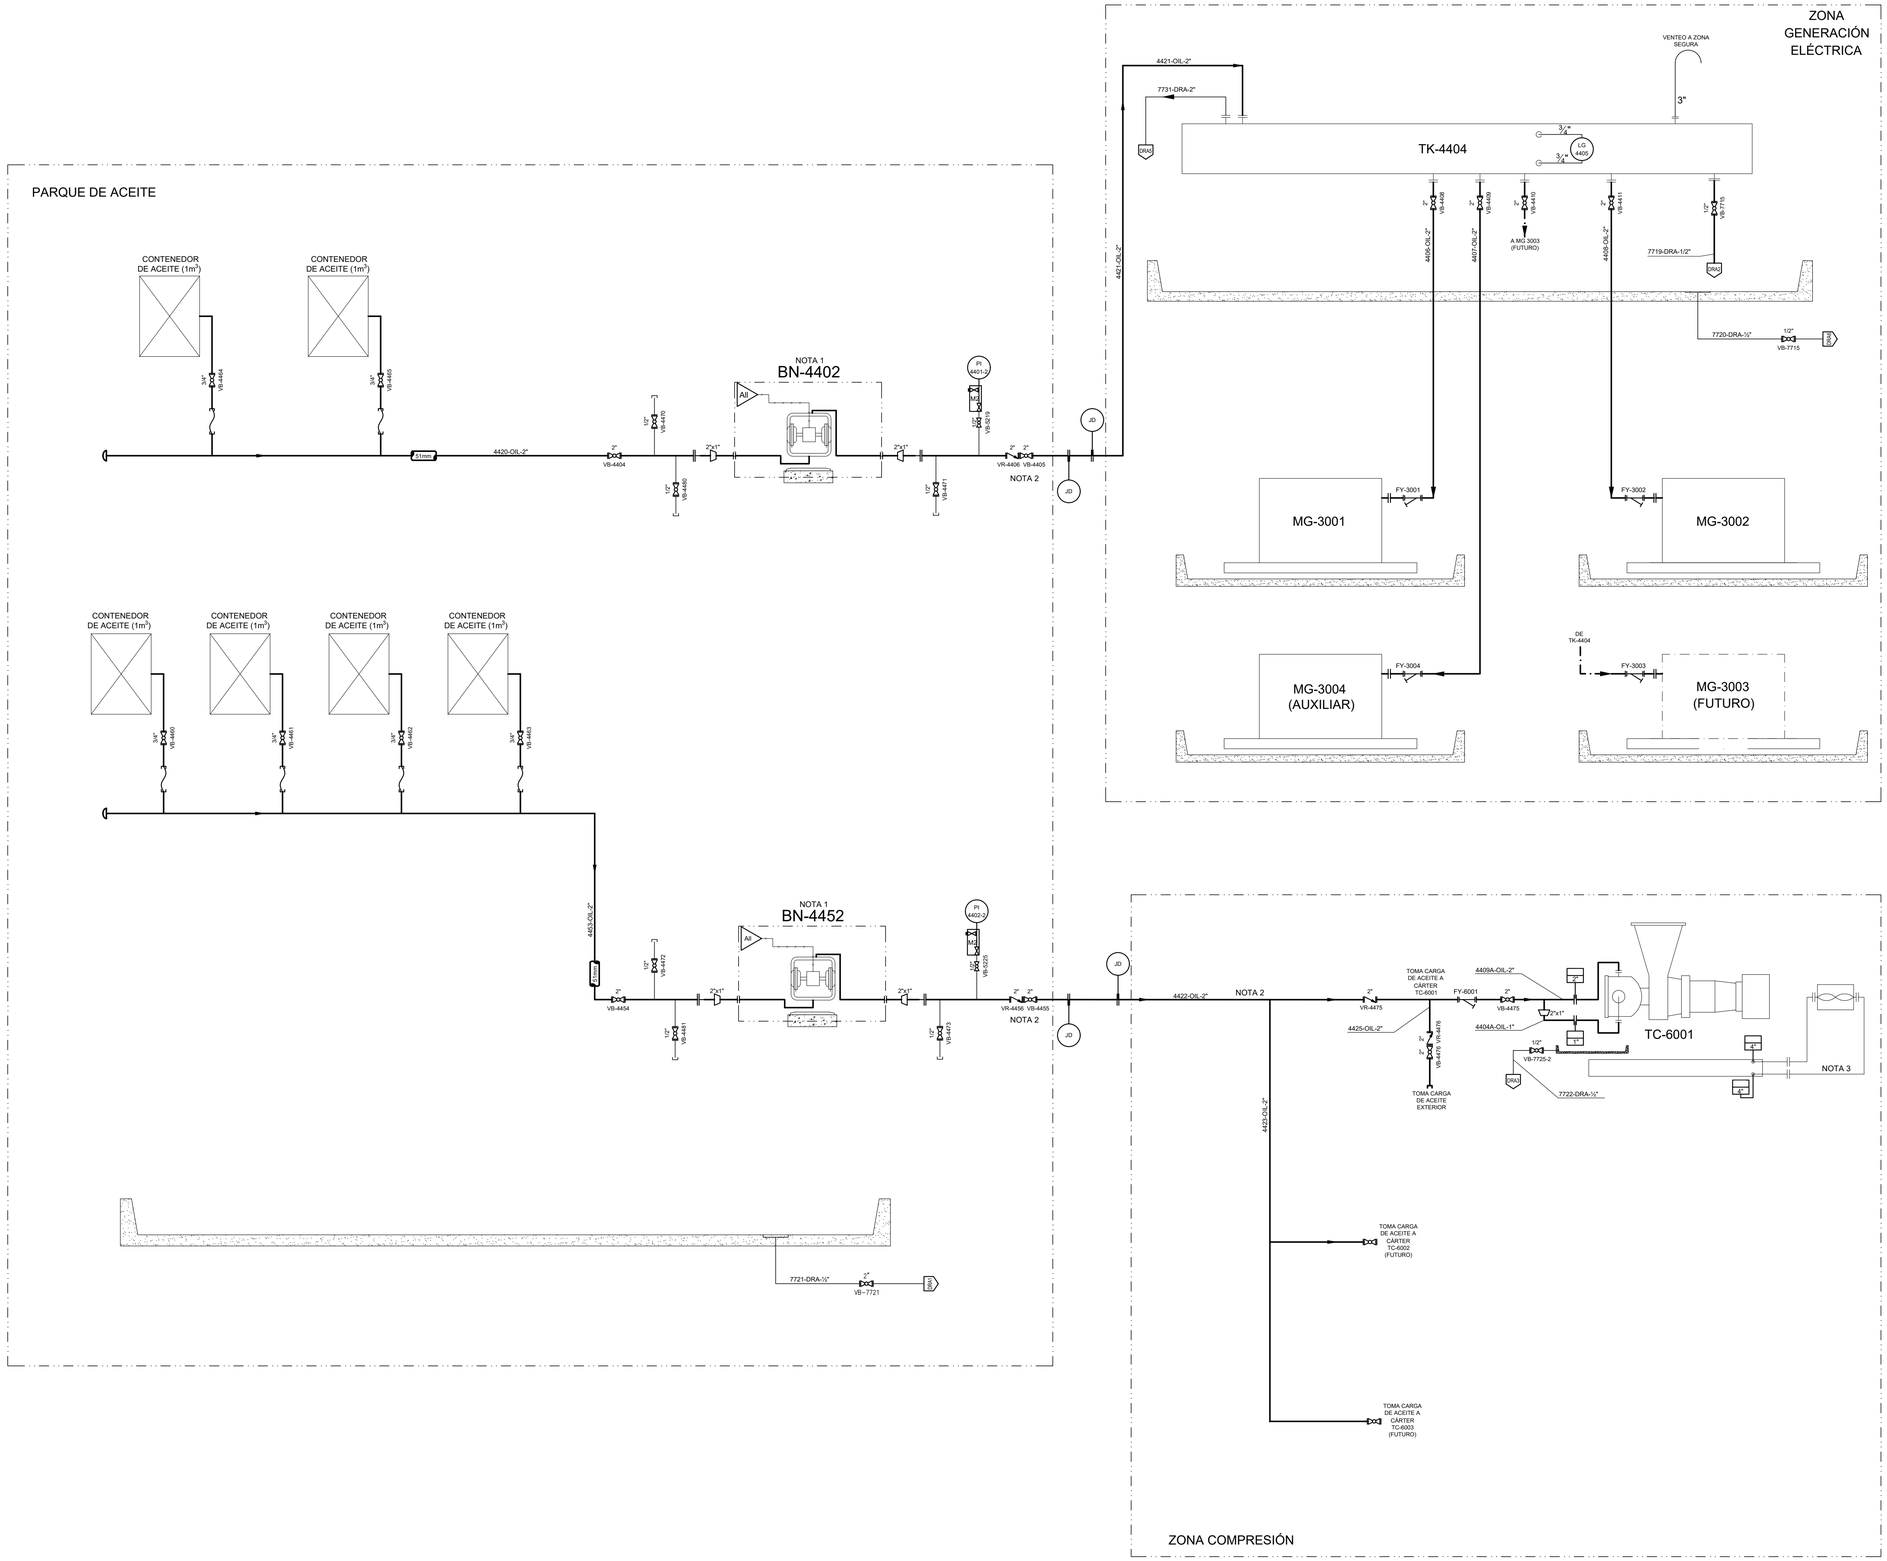

LISTA DE EQUIPOS

TK-4404

VOLUMEN = 1,3m³
TEMP. DE DISEÑO = -20 a 50°C
PRESIÓN DE DISEÑO = ATM

CONTENEDOR DE ACEITE

VOLUMEN = 1m³
CANTIDAD = 6

BN-4402

BOMBA NEUMÁTICA DE ACEITE MMGG

CAUDAL NOMINAL = 1m³/h
PRESIÓN DE DISEÑO = 4 kg/cm²g

BN-4452

BOMBA NEUMÁTICA DE ACEITE TTCC

CAUDAL NOMINAL = 1m³/h
PRESIÓN DE DISEÑO = 4 kg/cm²g

DOCUMENTOS DE REFERENCIAS

GNKIB-06-R-PI-0001	ENTRADA Y SALIDA
GNKIB-06-R-PI-0002	FILTROS SEPARADORES
GNKIB-06-R-PI-0003	ÁREA COMPRESIÓN
GNKIB-06-R-PI-0004	GAS CONSUMO DIAGRAMA
GNKIB-06-R-PI-0005	SISTEMA DE AIRE COMPRIMIDO
GNKIB-06-R-PI-0006	SISTEMA DE VENTEO
GNKIB-06-R-PI-0007	SISTEMA DE DRENAJES
GNKIB-06-R-PI-0009	SISTEMA DE AGUA INDUSTRIAL
GNKIB-06-R-PI-0010	GAS COMBUSTIBLE Y ARRANQUE MMGG ZONA GENERACIÓN ELÉCTRICA
GNKIB-06-R-PI-0011	CONEXIONADO SKID TURBOCOMPRESOR
GNKIB-06-R-PI-0012	CONEXIONADO SKID MMGG
GNKIB-06-R-PI-0013	AEROENFRIADOR DE GAS

SIMBOLOGÍA

INSTALACIONES NUEVAS

- LÍNEA DE PROCESO PRINCIPAL
- LÍNEA DE PROCESO SECUNDARIO
- LÍNEA DE ALIMENTACIÓN A INSTRUMENTO
- SEÑAL ELÉCTRICA
- EQUIPOS E INSTALACIONES FUTURAS
- SEÑAL NEUMÁTICA

NOTAS

1. LAS BOMBAS SERÁN FACILMENTE DESMONTABLES.
2. TODA LA CAÑERIA SERÁ DE ACERO DECAPADO Y PASIVADO.
3. CAÑERÍA DE ACERO INOXIDABLE.

REV.	DESCRIPCIÓN	FECHA	ELABORÓ	REVISÓ	APROBÓ
1	EMISIÓN PARA LICITACIÓN	05/09/2022	ES	JCP	NET
0	EMISIÓN PARA LICITACIÓN	05/07/2022	ES	JCP	NET

LISTA DE REVISIONES

UNIDAD DE EJECUCIÓN GASODUCTOS

ENERGÍA ARGENTINA SE RESERVA LA PROPIEDAD DE ESTE DOCUMENTO CON PROHIBICIÓN DE REPRODUCIRLO, MODIFICARLO O TRANSFERIRLO EN TODO O EN PARTE A OTRA FIRMA O PERSONA SIN SU PREVIA AUTORIZACIÓN ESCRITA.

TÍTULO: DIAGRAMA P&I
SISTEMA DE ACEITE

TIPO DE ELABORADO: P&ID

LUGAR: TRATAYÉN
PROVINCIA DE NEUQUÉN

OBRA: CONSTRUCCIÓN
PLANTA COMPRESORA TRATAYÉN

ENERGÍA ARGENTINA

NÚMERO DE ELABORADO ENERGÍA ARGENTINA: GNKIB-06-R-PI-0008

ESCALA: S/E

HOJA N°: 1 DE 1

REVISIÓN: 1

Archivo CAD: GNKIB-06-R-PI-0008_1.dwg

FORMATO A1-H