
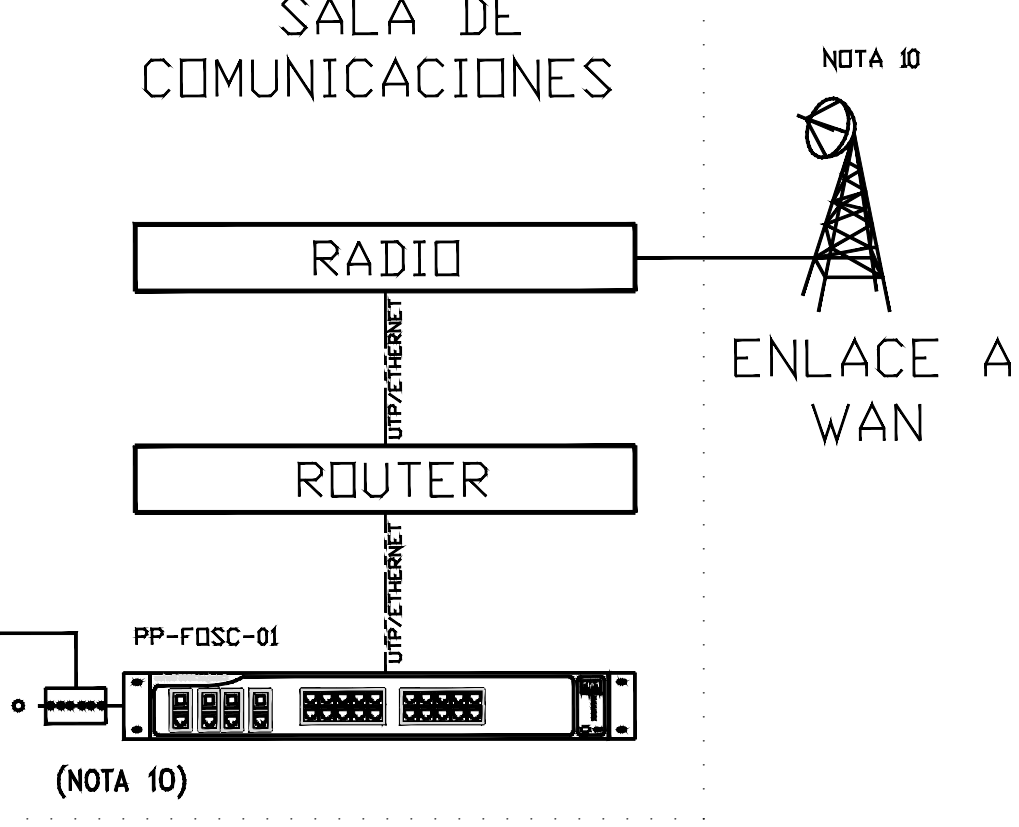
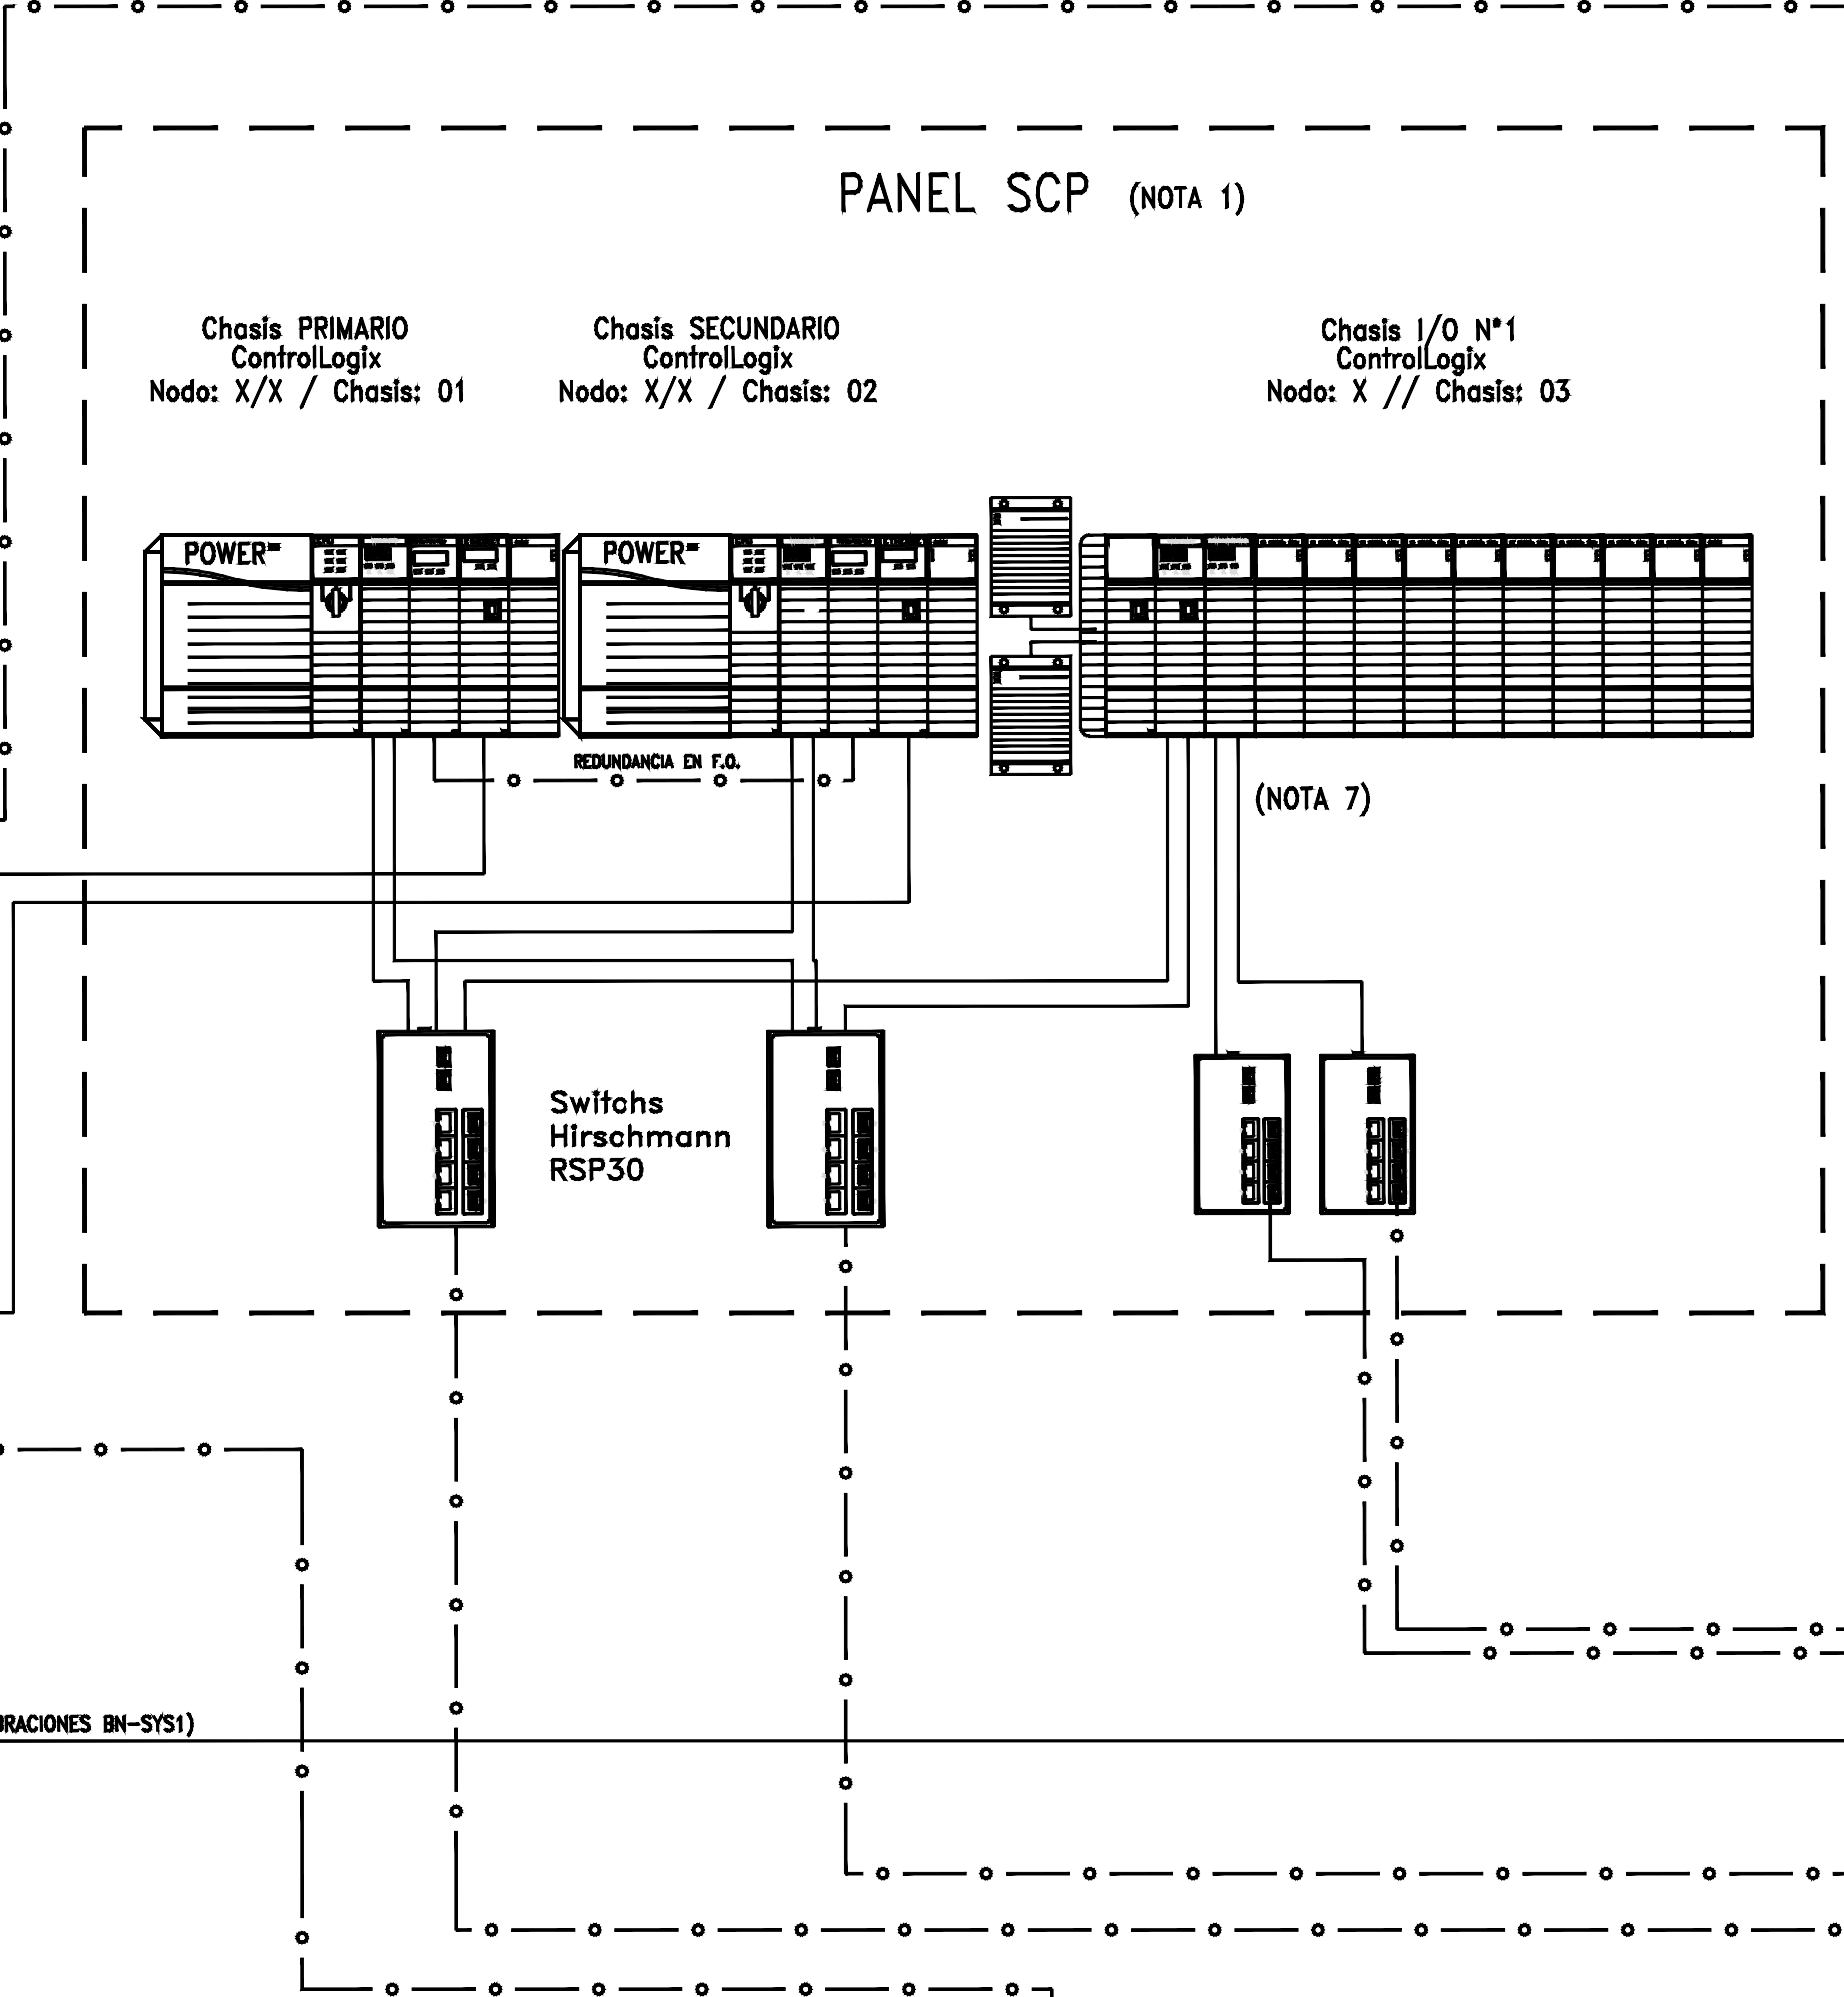




EDIFICIO DE SERVICIOS / SALA DE CONTROL

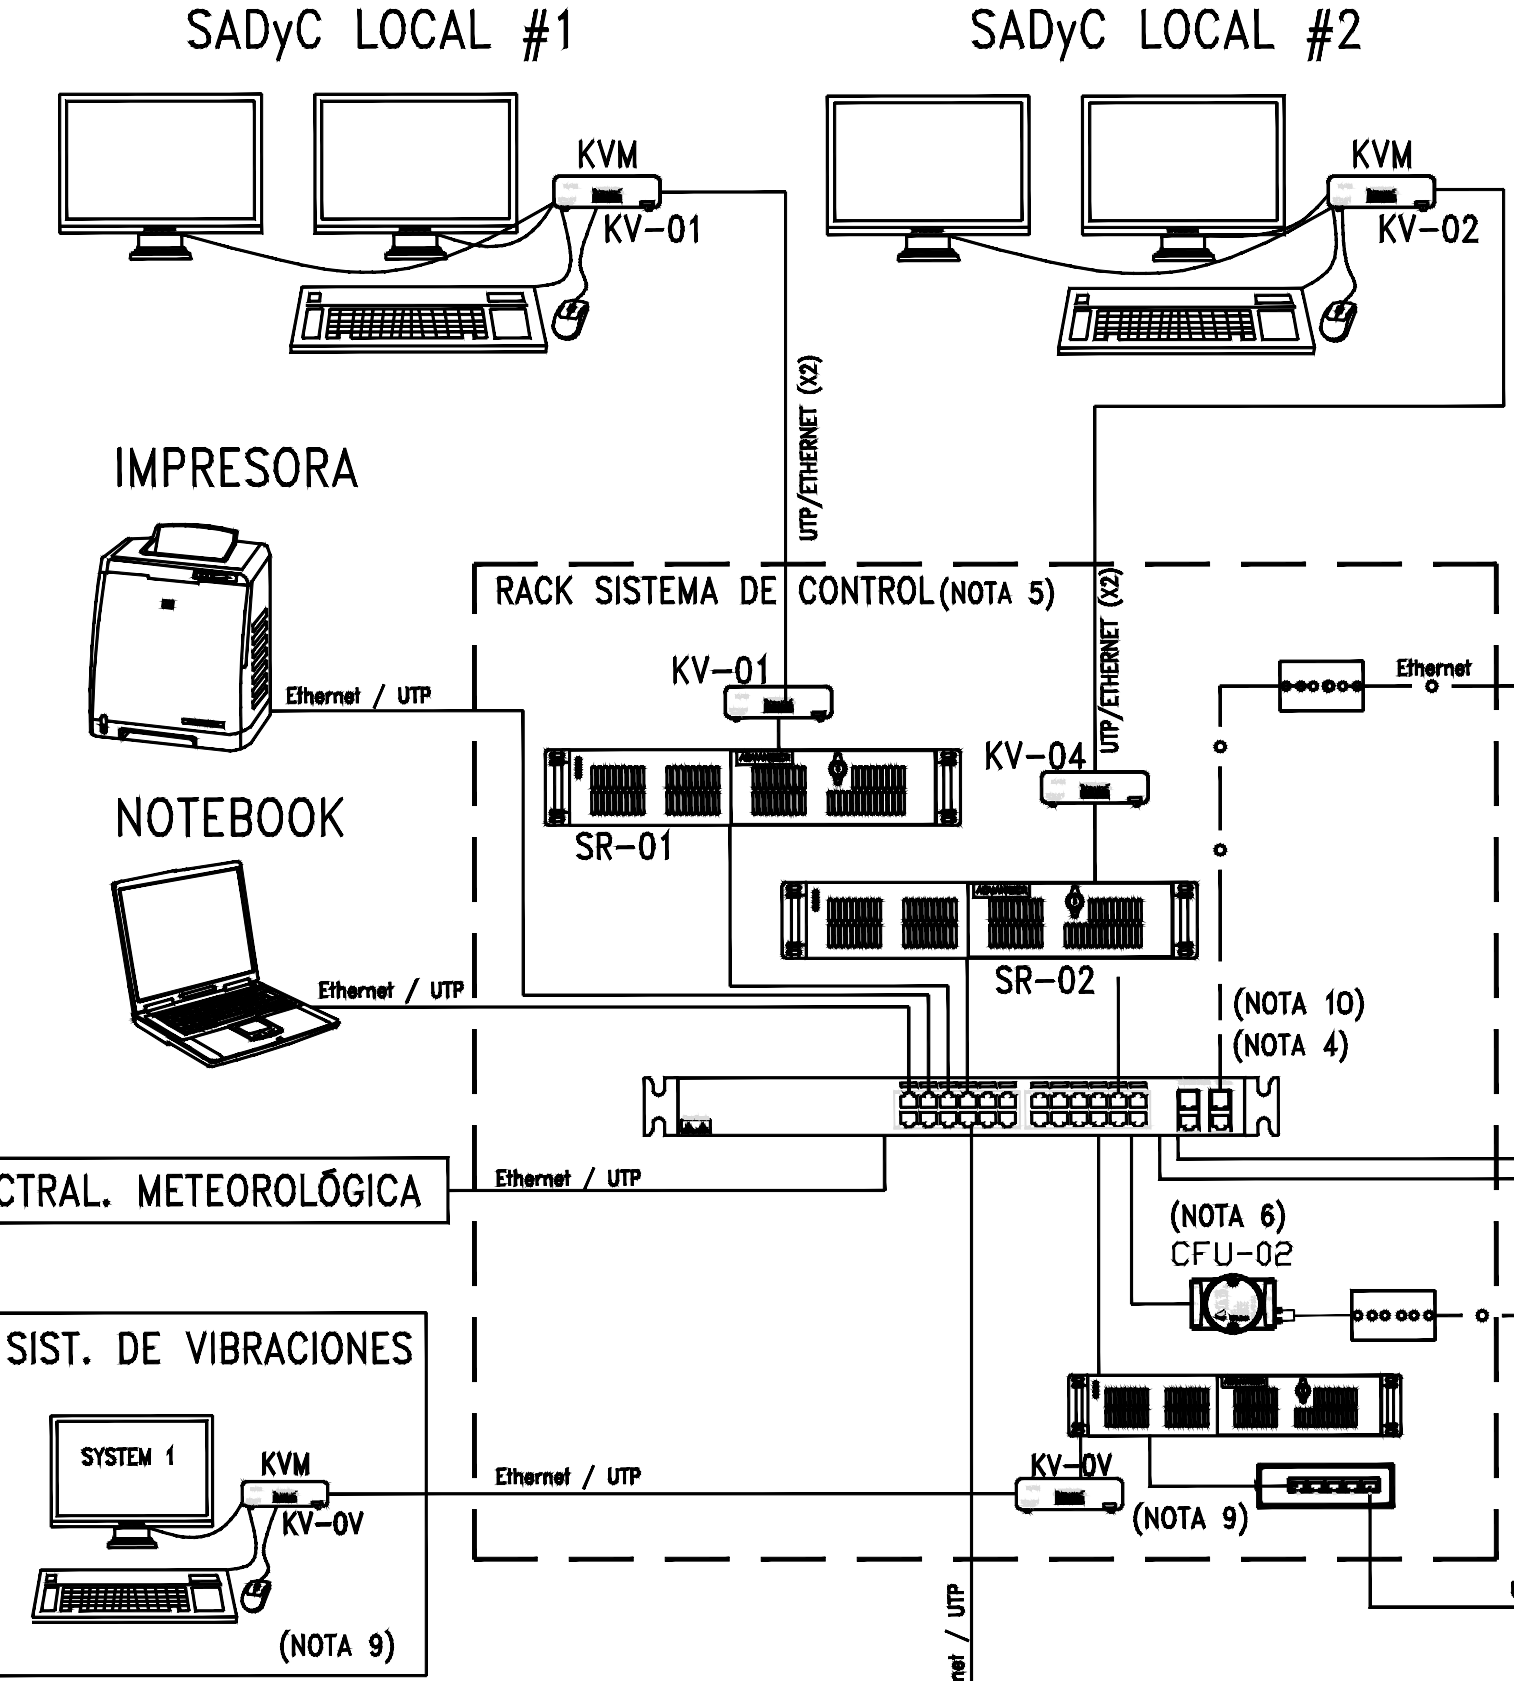


- REFERENCIAS**
- RED ETHERNET UTP
 - REDES POR FIBRA OPTICA (FO)
 - RED RS-485 / MODBUS RTU
 - CABLEADO DISCRETO (ANALÓGICO/DIGITAL)

- NOTAS:**
- SISTEMA DE CONTROL Y ARQUITECTURA SEGÚN ET IEASA-00-I-ET-0019 Y IEASA-00-I-PT-0023.
 - UNIDADES REMOTAS MONTADAS DENTRO DE SHELTERS.
 - MODBUS/TCP CON EQUIPOS ELÉCTRICOS SEGÚN PROVISIÓN REAL DE EQUIPOS.
 - SWITCH ETHERNET CISCO C9200L-24T-4G.
 - RACK DE CONTROL SEGÚN IEASA-00-I-PT-0024.
 - CONVERSOR DE MEDIO: SWITCH ETHERNET INDUSTRIAL ADAM 6521/ST.
 - EL VÍNCULO POR COMUNICACIONES SE DEFINIRÁ SEGÚN LA REAL PROVISIÓN DEL TC (ETHERNET/IP - PRP; MODBUS TCP REDUNDANTE).
 - LA PLANTA MERCEDES SE INCORPORA AL TELECOMANDO DE CERRI.
 - SYSTEM 1 EVOLUTION SEGÚN IEASA-00-I-ET-0022.
 - DETALLES DE VINCULACIONES A SISTEMA DE COMUNICACIONES WAN A DEFINIR POR TELCOSUR.
 - CONVERSOR RS-232 / RS-485 EXEMYS MVC1.
 - SERVIDOR INDUSTRIAL ADAM 6521/ST.
 - SWITCH ETHERNET INDUSTRIAL ADAM 6521/ST.
 - DETALLE DE PROTECCIONES E INTERFACES A DEFINIR POR EL ÁREA DE MEDICIONES.



ÁREA GASODUCTOS

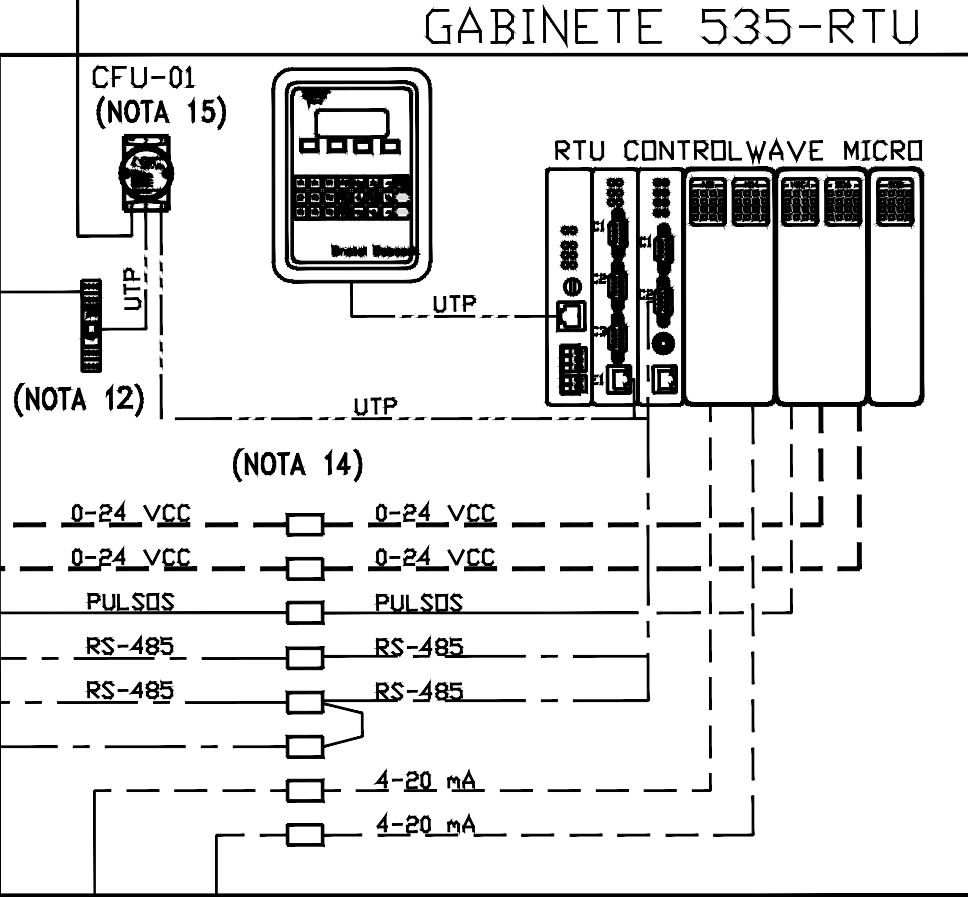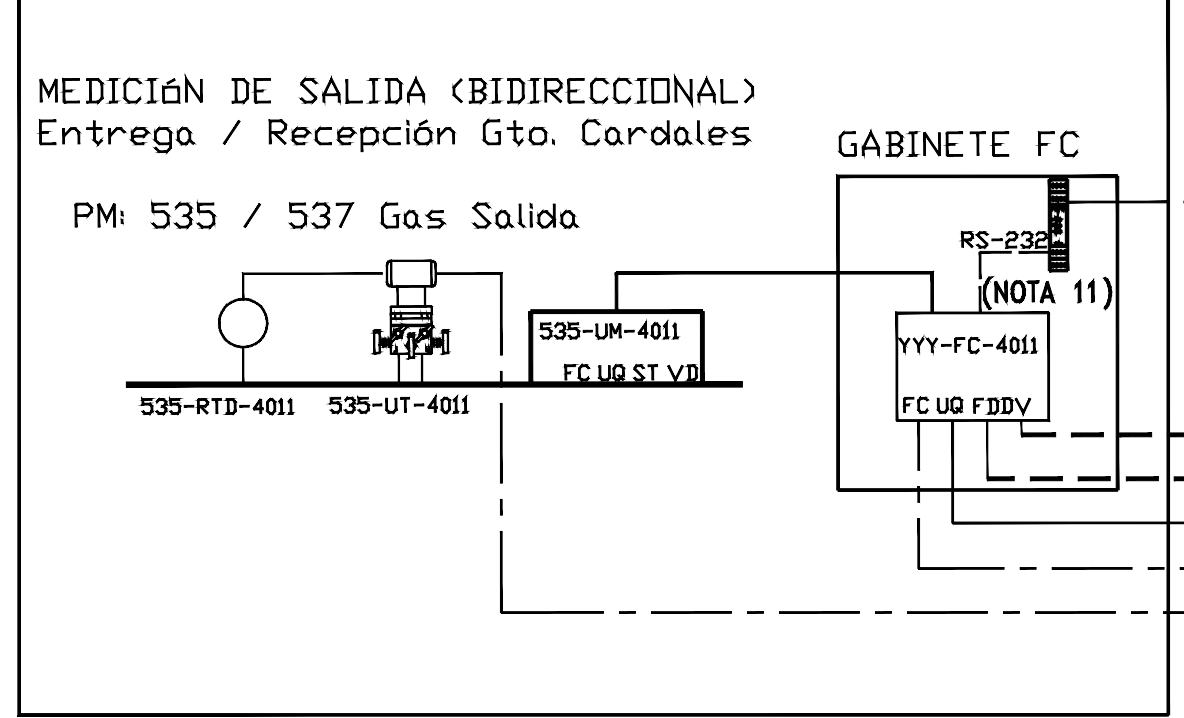

EQUIPOS AREA MEDICIONES

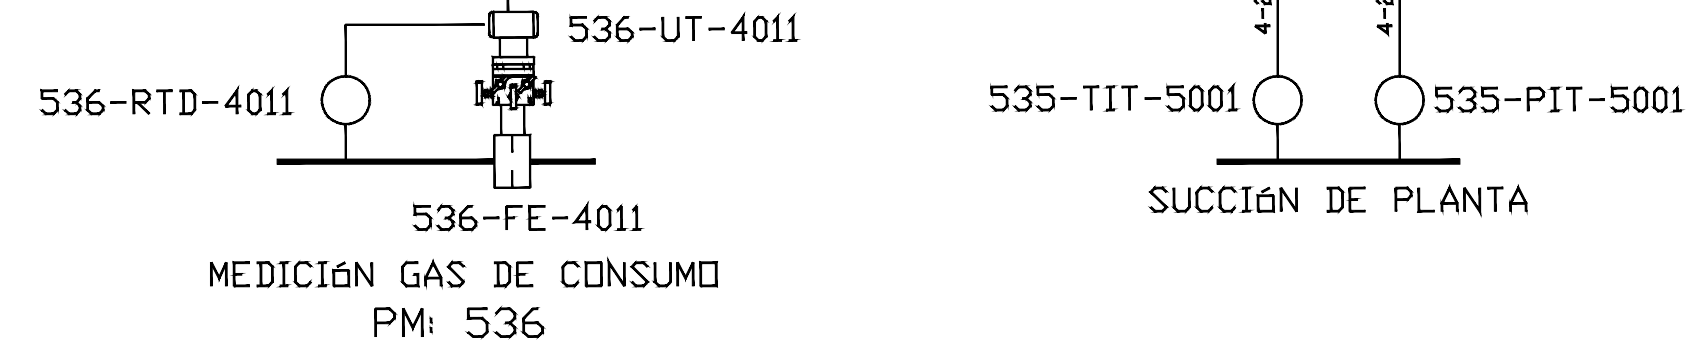

EDIFICIO USINA

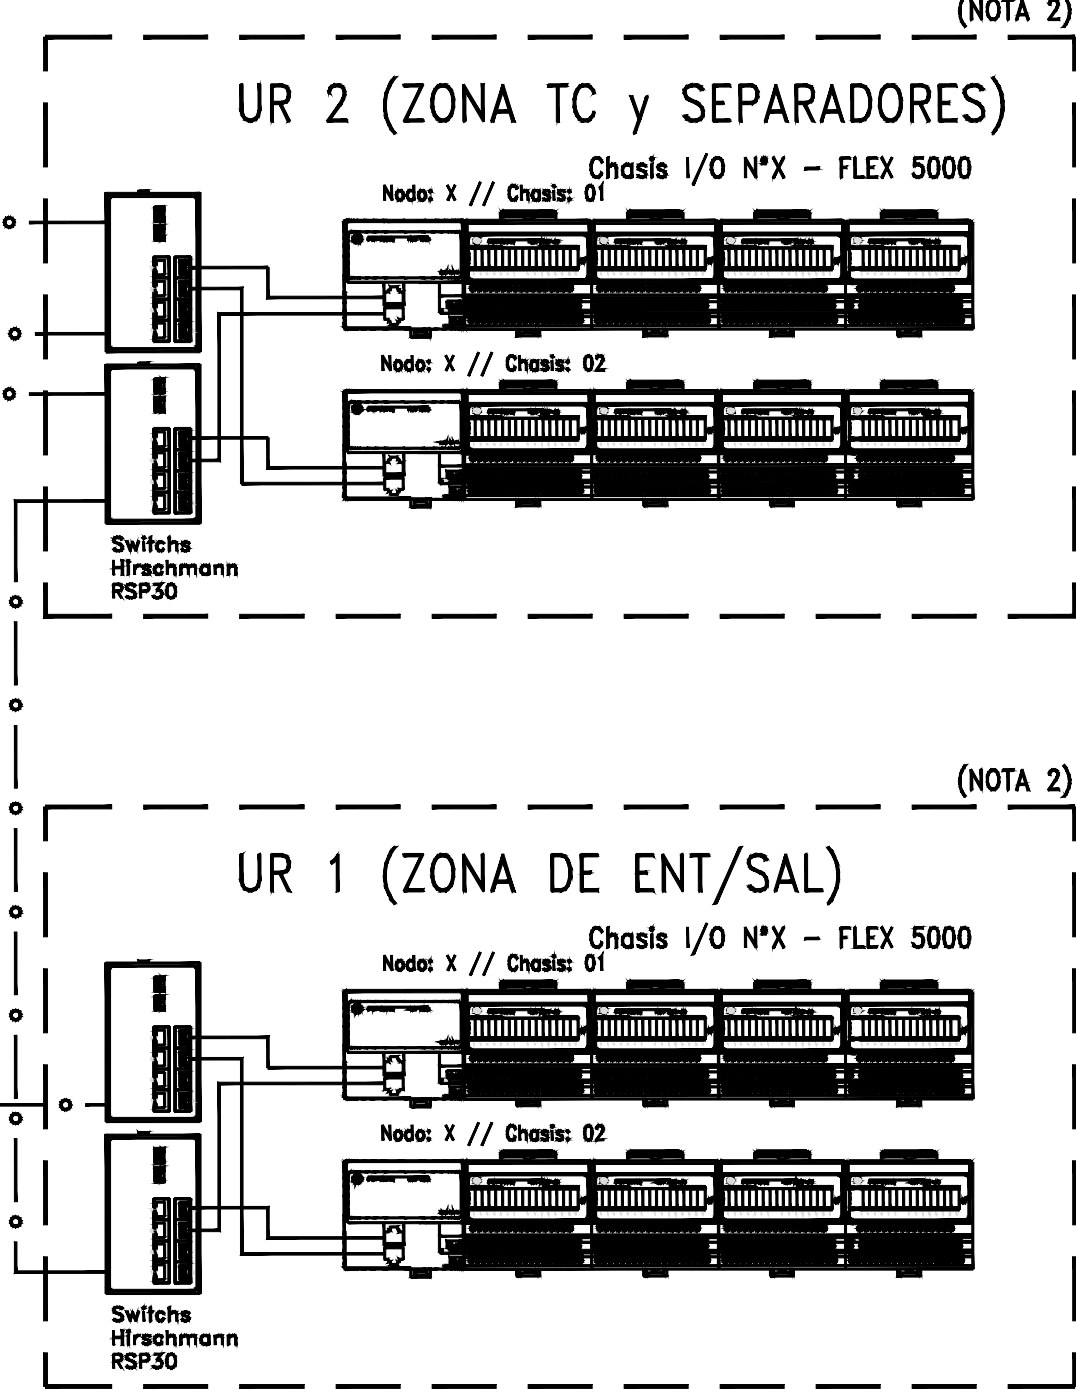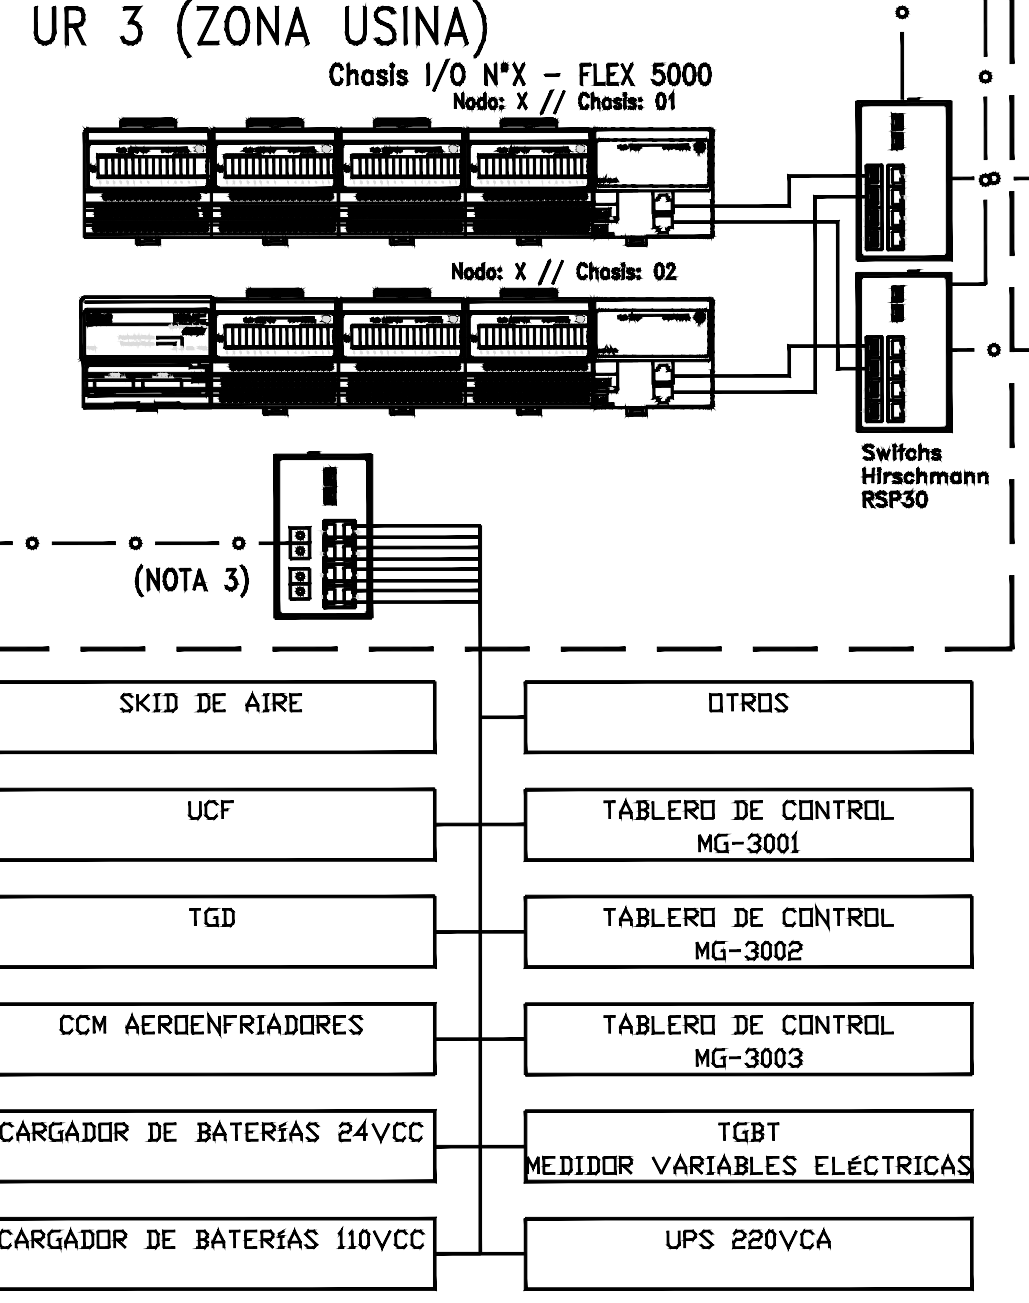

REV	DESCRIPCIÓN	FECHA	ELABORO	REVISO	APROBO
0	EMISIÓN PARA LICITACIÓN	06/05/22	HG	JCP	RC
LISTA DE REVISIONES					
UNIDAD DE EJECUCIÓN GASODUCTOS					
TÍTULO: ARQUITECTURA DEL SISTEMA DE CONTROL					
TIPO DE ELABORADO: DIAGRAMA DE CONEXIONADO					
LUGAR: PROVINCIA DE BUENOS AIRES					
OBRA: PLANTA COMPRESORA MERCEDES					
NÚMERO DE ELABORADO ENERGÍA ARGENTINA: GMCIB-06-I-DE-0001					
ESCALA GRÁFICA: 1 DE 1					
REVISIÓN: 0					