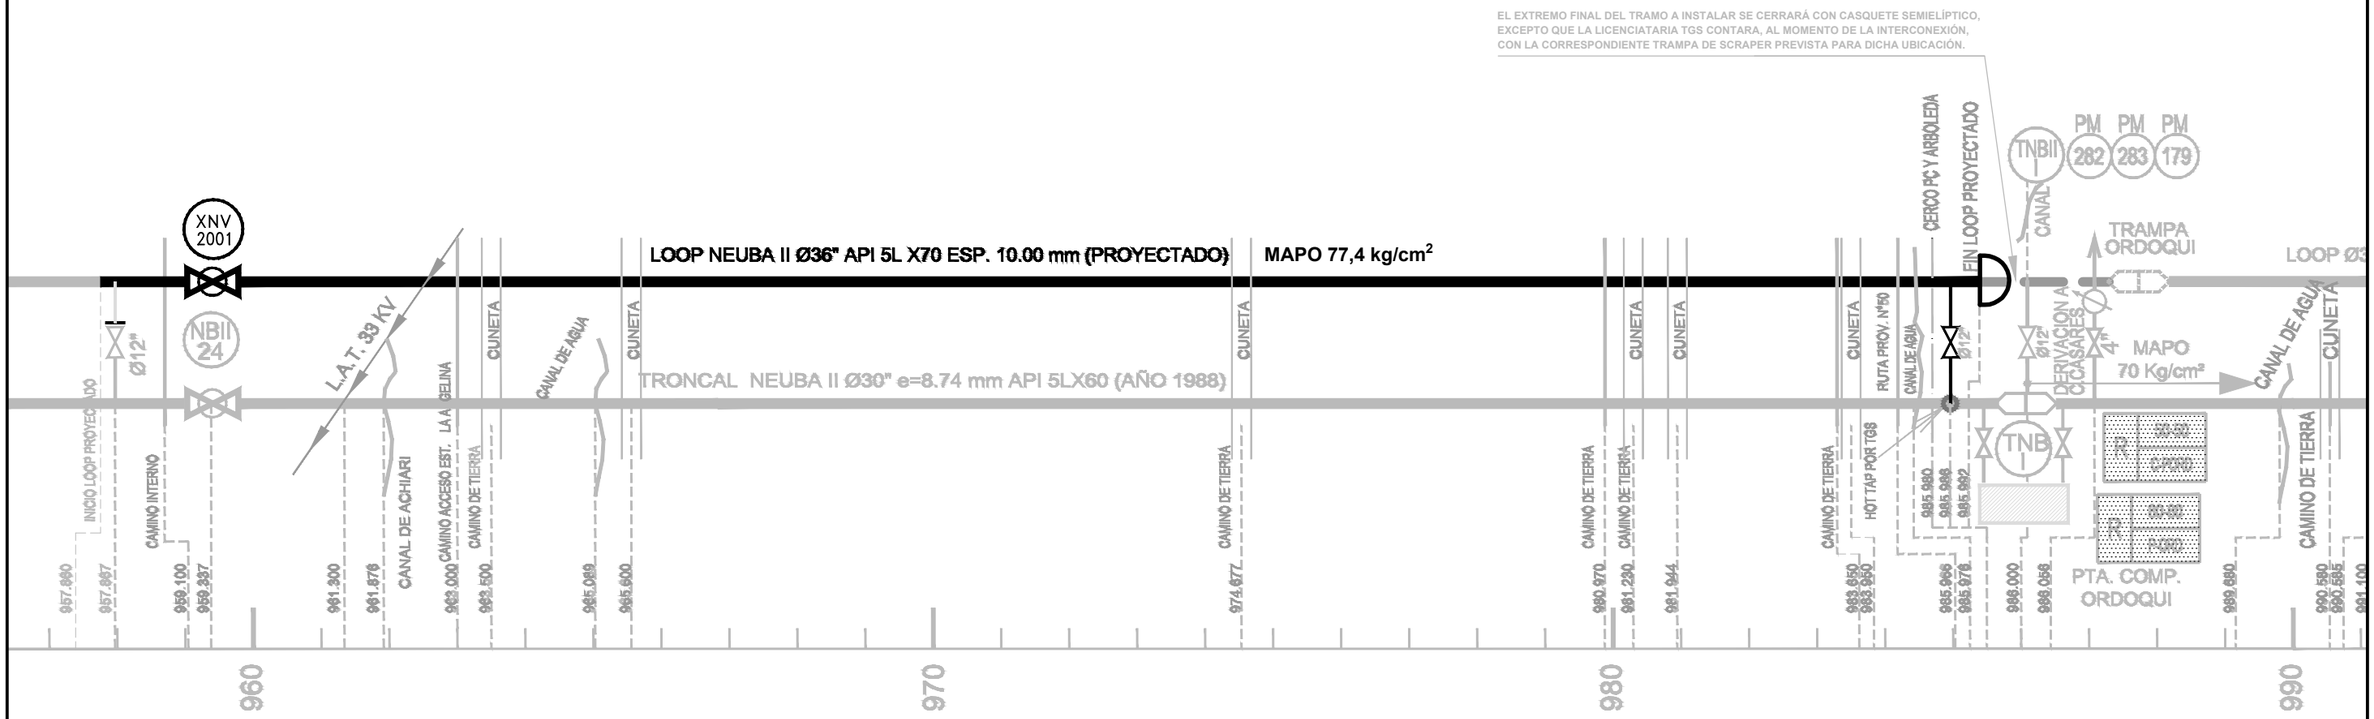

REFERENCIAS GRÁFICAS:

- INSTALACIONES EXISTENTES
- INSTALACIONES PROYECTADAS
- INSTALACIONES DESMONTADAS/DESVINCULADAS

REV.	DESCRIPCIÓN	FECHA	ELABORÓ		REVISÓ		APROBÓ	
1	EMISIÓN PARA LICITACIÓN	08/06/2022	ES		JCP		JCP	
0	EMISIÓN PARA LICITACIÓN	12/04/2022	HG		JCP		RC	

LISTA DE REVISIONES

UNIDAD DE EJECUCIÓN DE GASODUCTOS

ENERGÍA ARGENTINA SE RESERVA LA PROPIEDAD DE ESTE DOCUMENTO CON PROHIBICIÓN DE REPRODUCIRLO, MODIFICARLO O TRANSFERIRLO EN TODO O EN PARTE A OTRA FIRMA O PERSONA SIN SU PREVIA AUTORIZACIÓN ESCRITA.

TÍTULO: DIAGRAMA DE LINEA
LOOP NEUBA II KM 28,132 - TRAMO SATURNO ~ ORDOQUI

TIPO DE ELABORADO: DIAGRAMA

LUGAR: PROVINCIA DE BUENOS AIRES

OBRA: CONSTRUCCION
GASODUCTO LOOP NEUBA II

NÚMERO DE ELABORADO ENERGÍA ARGENTINA: LNIIIB-00-L-DI-0001

Archivo CAD: LNIIIB-00-L-DI-0001_1.dwg

ESCALA: GRAFICA

HOJA N°: 1 DE 1

REVISIÓN: 1

FORMATO A3-H