


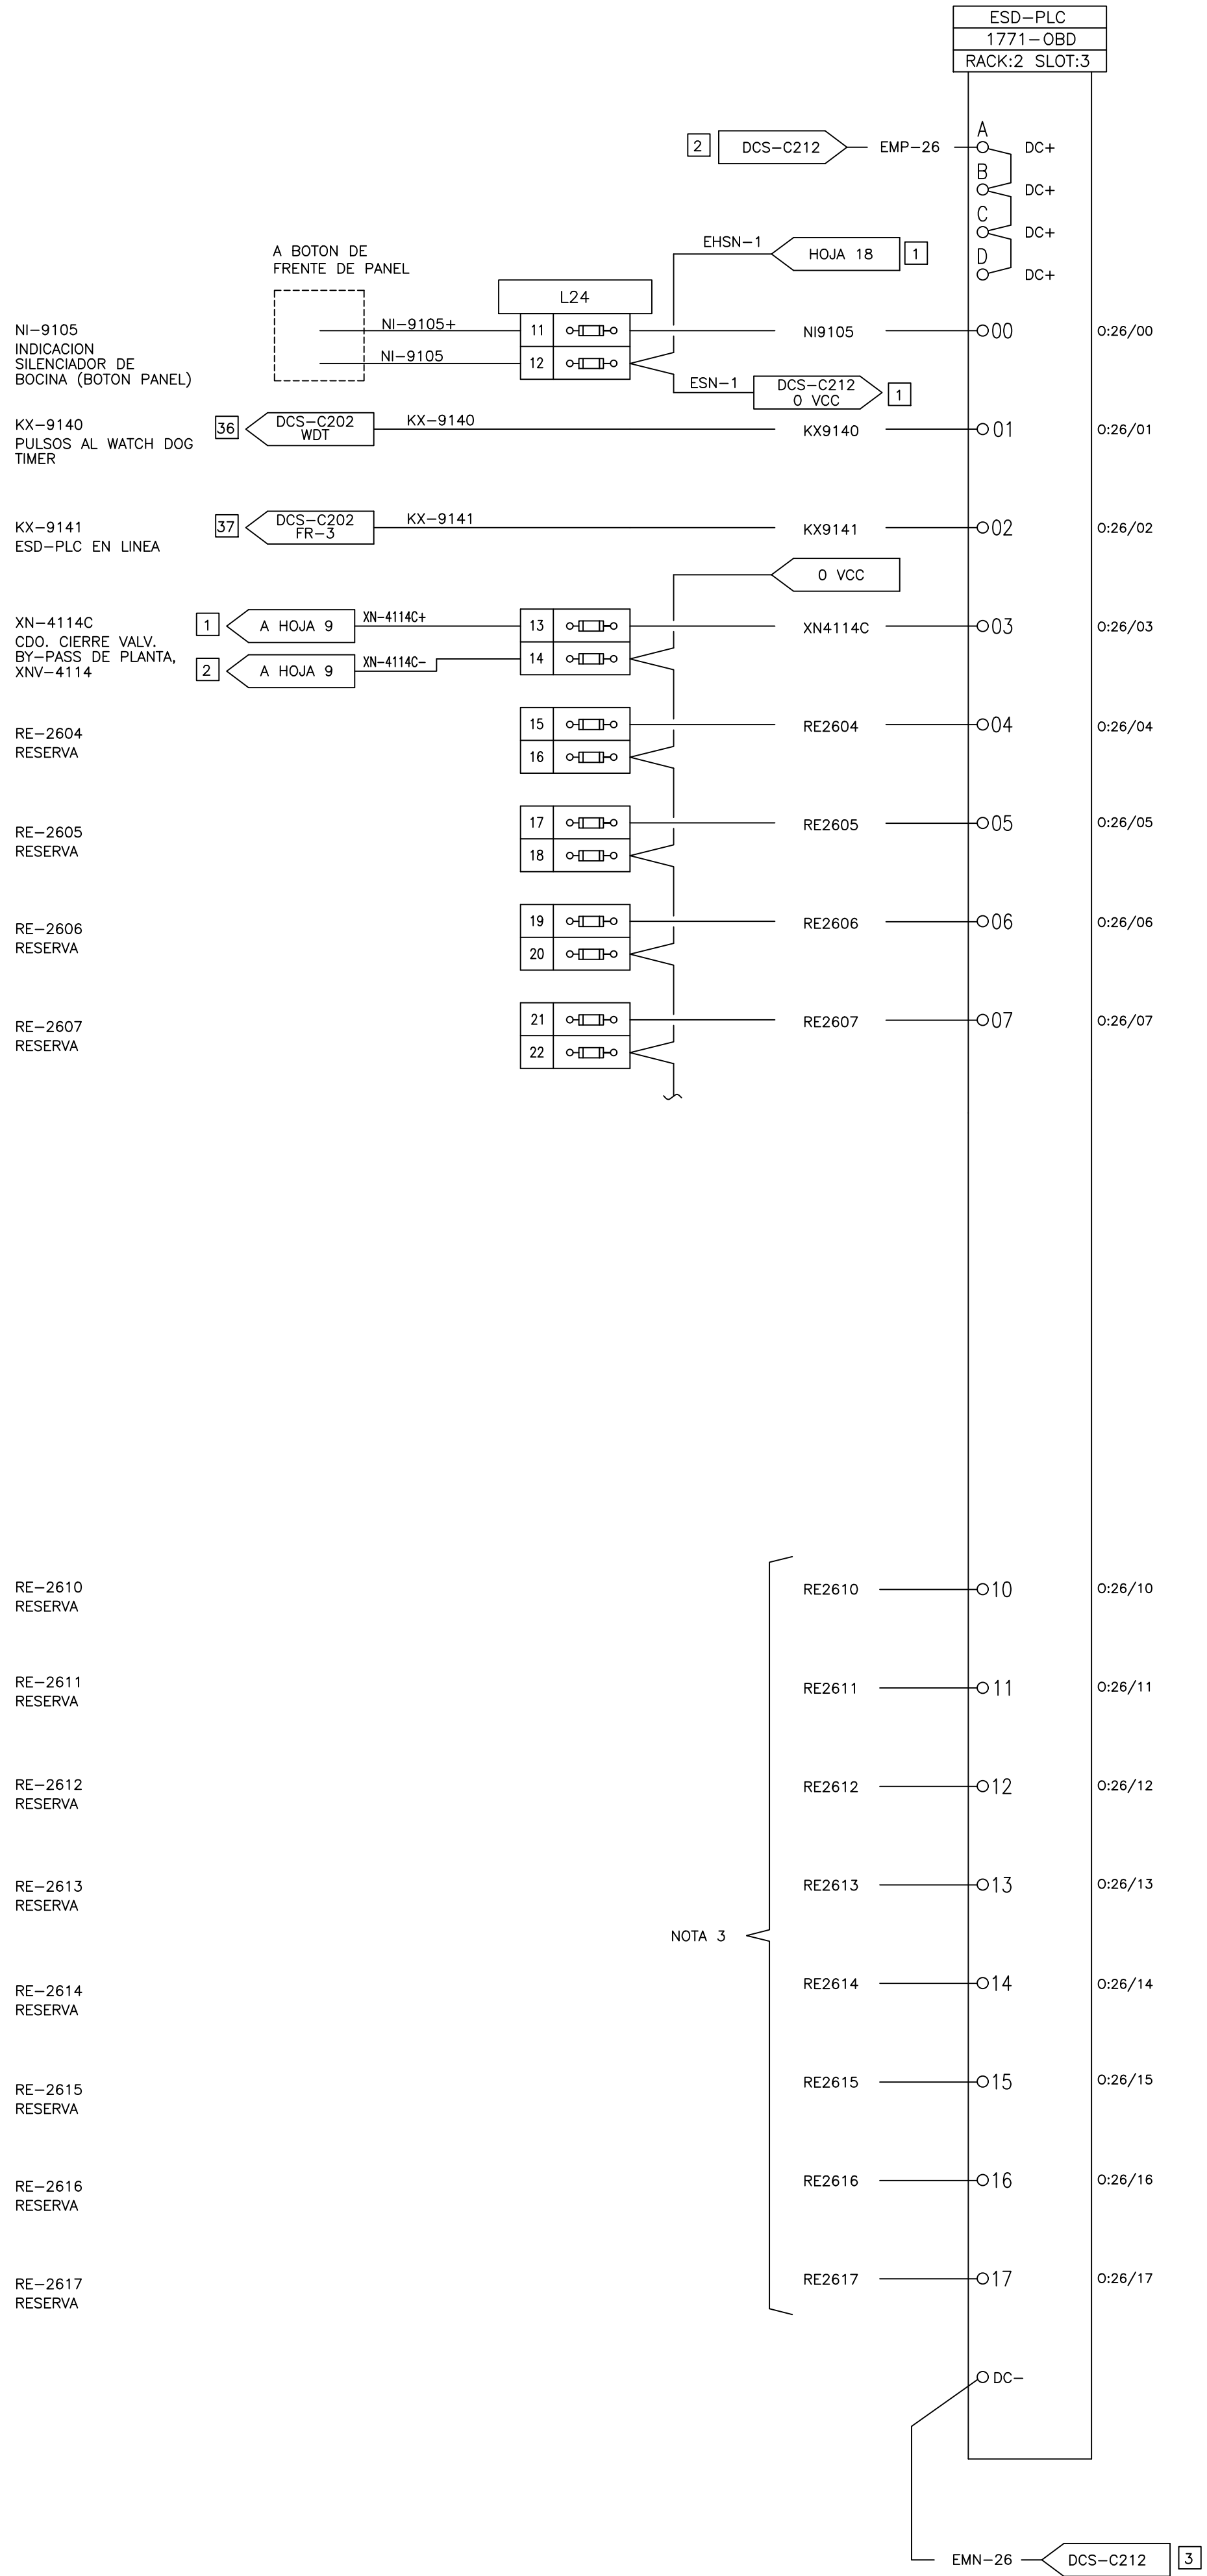

NOTAS:

4- LOS FUSIBLES SON DE 1A.

5- LOS 0 Vcc DE LA BORNERA L24 SE TOMARON DE BORNERA EXIST. MAS PROXIMA.

6- RESERVAS NO CONECTADAS. SE DEJARON TENDIDAS DENTRO DE LOS CABLECANALES.