


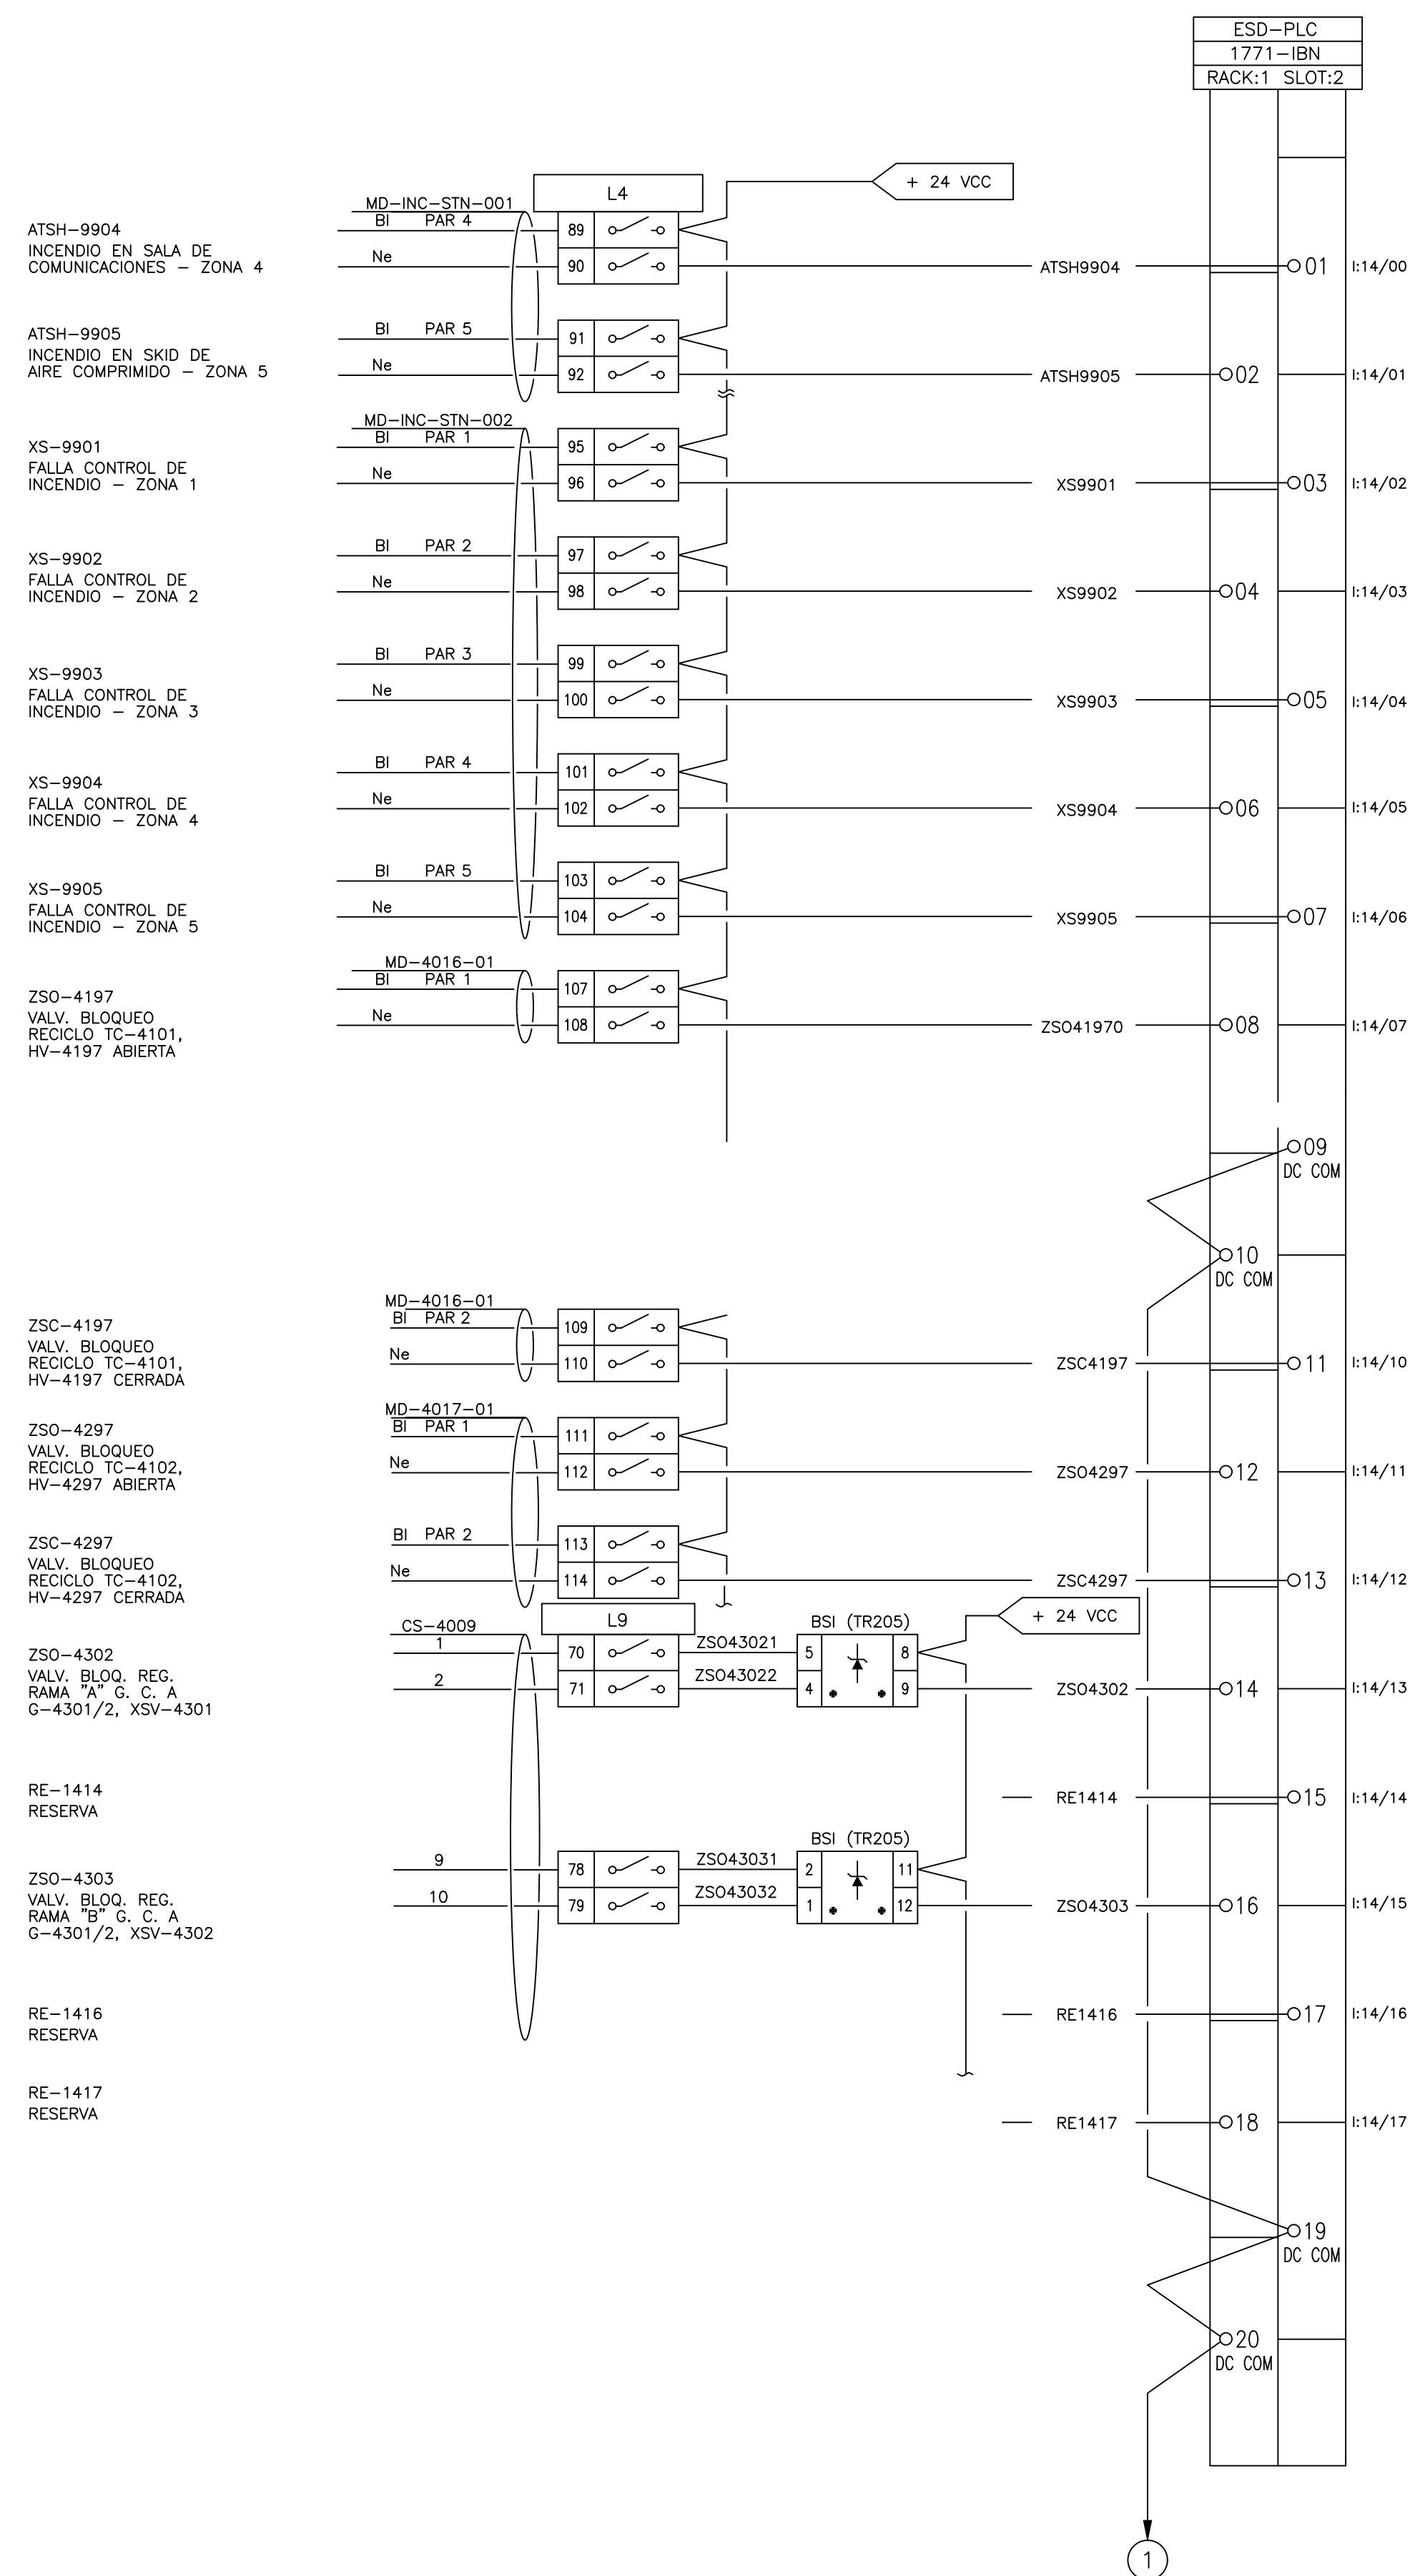

NOTAS:

- 1- PARA DISTRIBUCION DE 24 VCC EN BORNERA L4  
VER PLANO I-DCS-996103-C213
- 2- RESERVAS NO CONECTADAS. SE DEJARON TENDIDAS DENTRO  
DE LOS CABLECANALES.

