



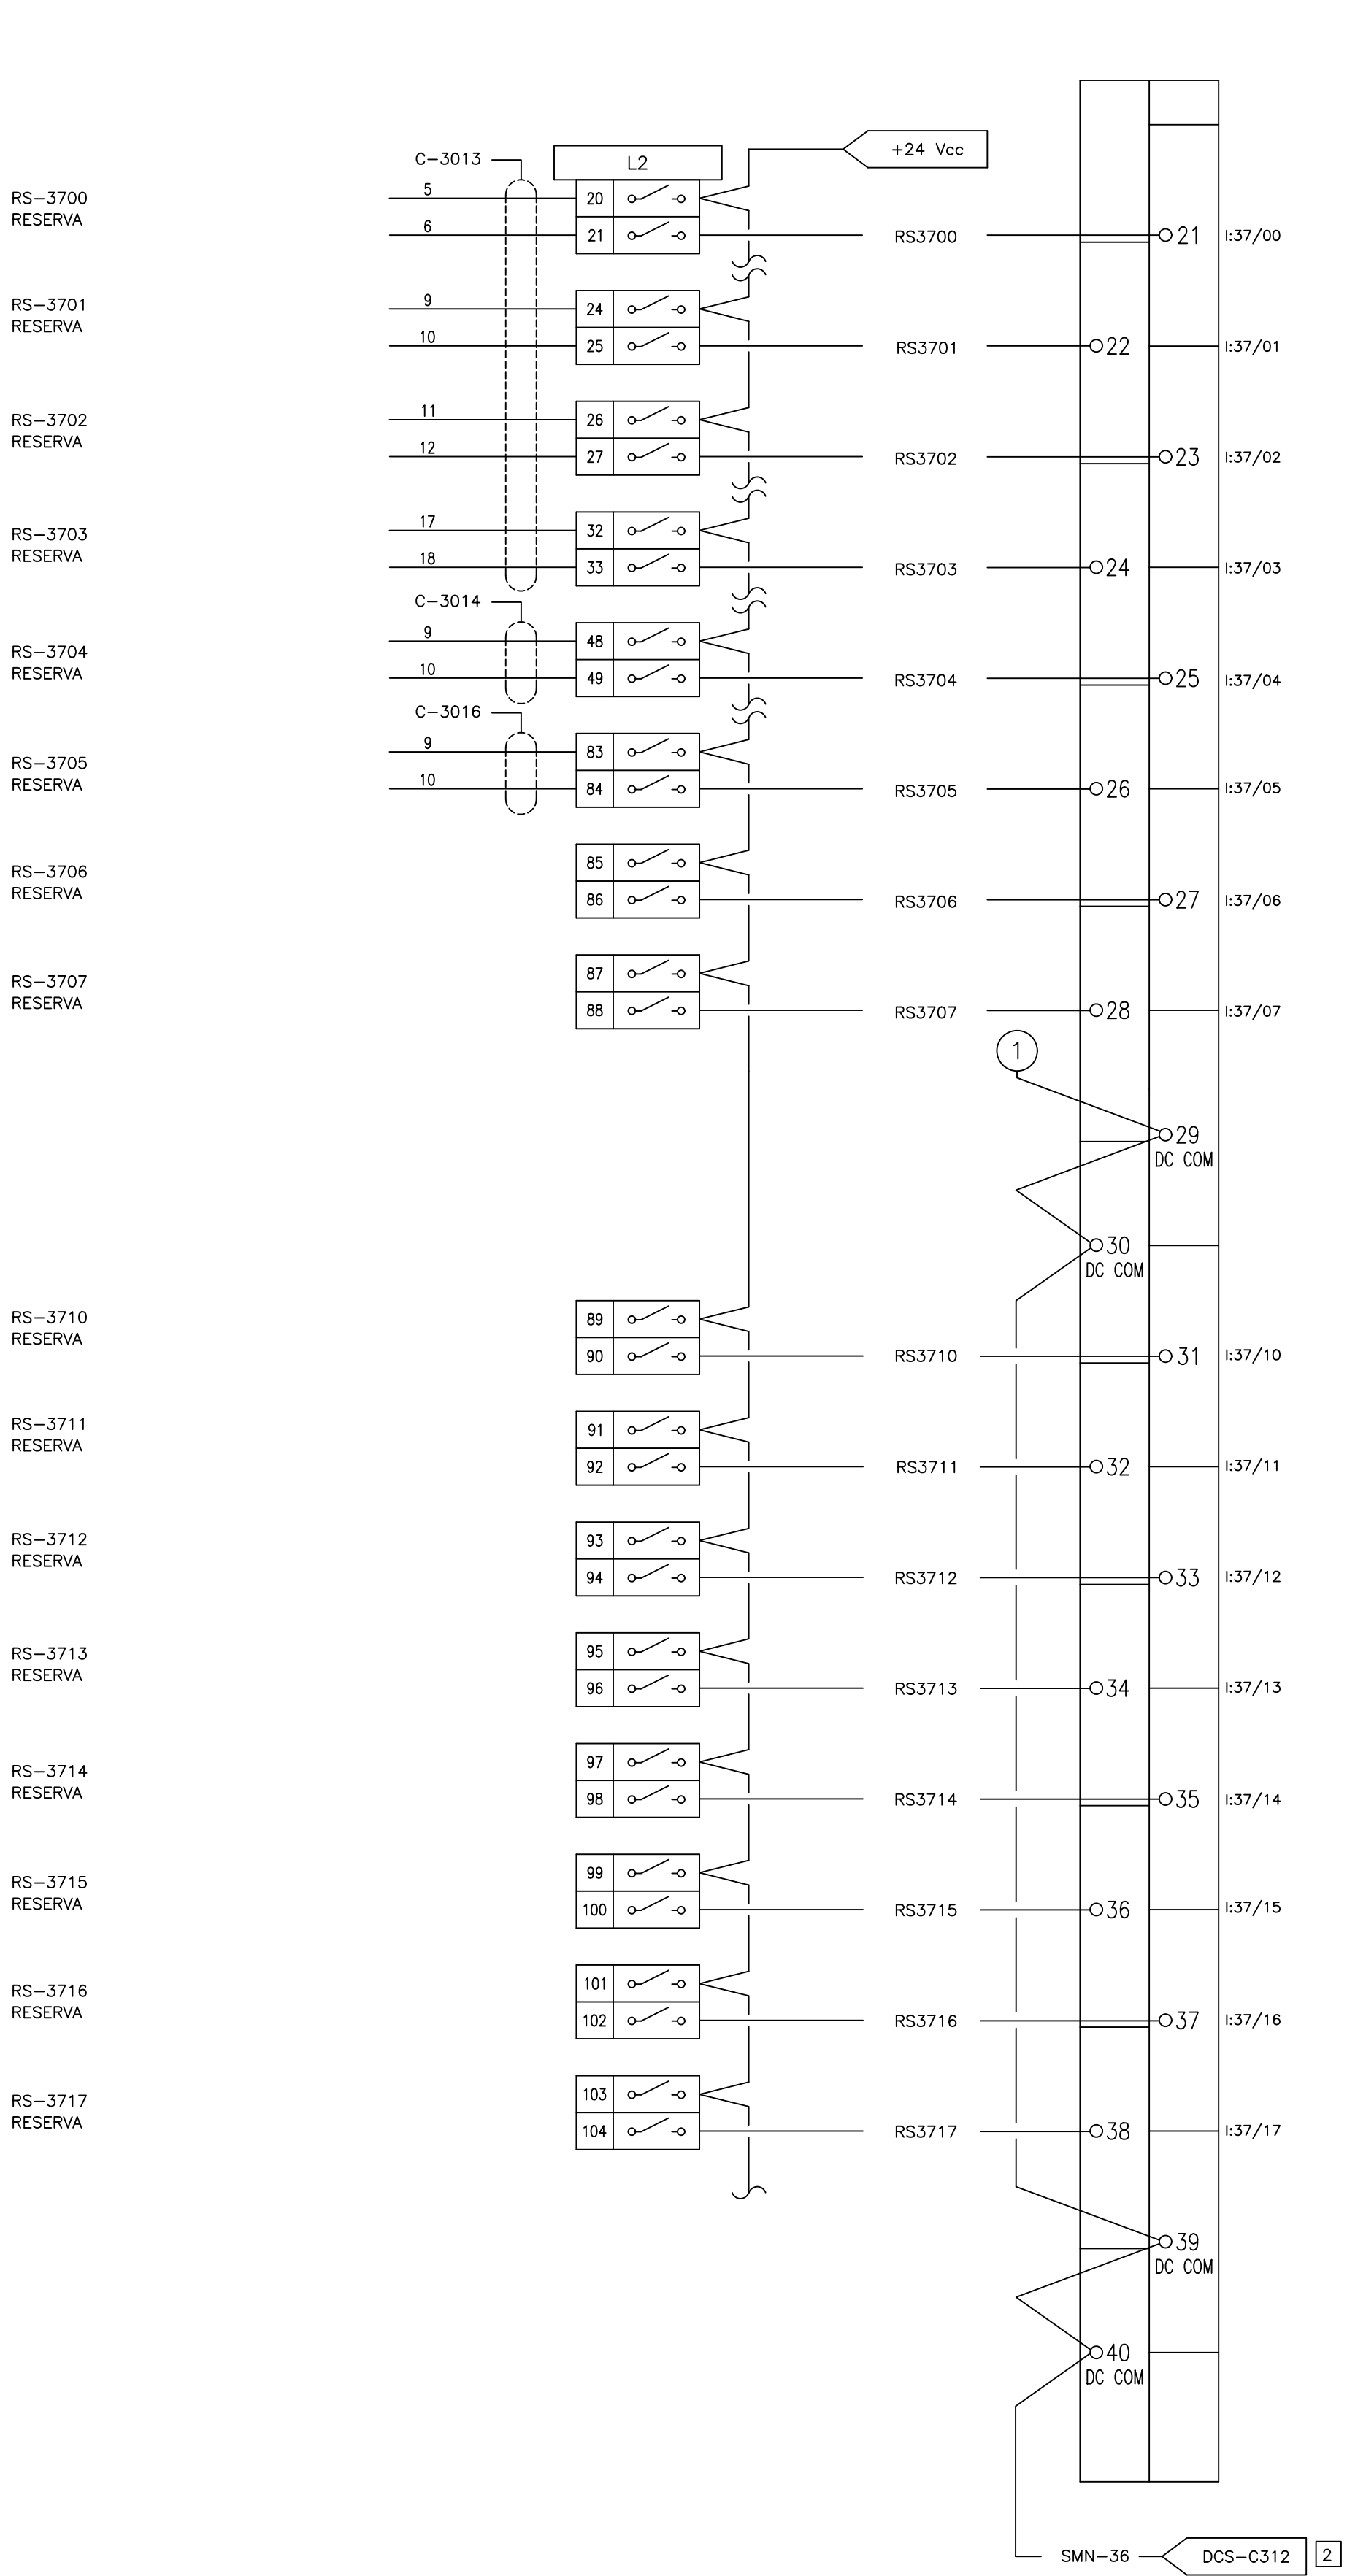

NOTAS:

1- PARA DISTRIBUCION DE 24Vcc EN BORNERA L12 VER PLANO I-DCS-996103-C215. 2- BARRERAS DE SEGURIDAD INTRINSECA. 3- SE MODIFICO EL CONEXIONADO SOBRE BARRERA TR20. 4- PARA DISTRIBUCION DE 24Vcc EN BORNERA L2 VER PLANO I-DCS-996103-C213.

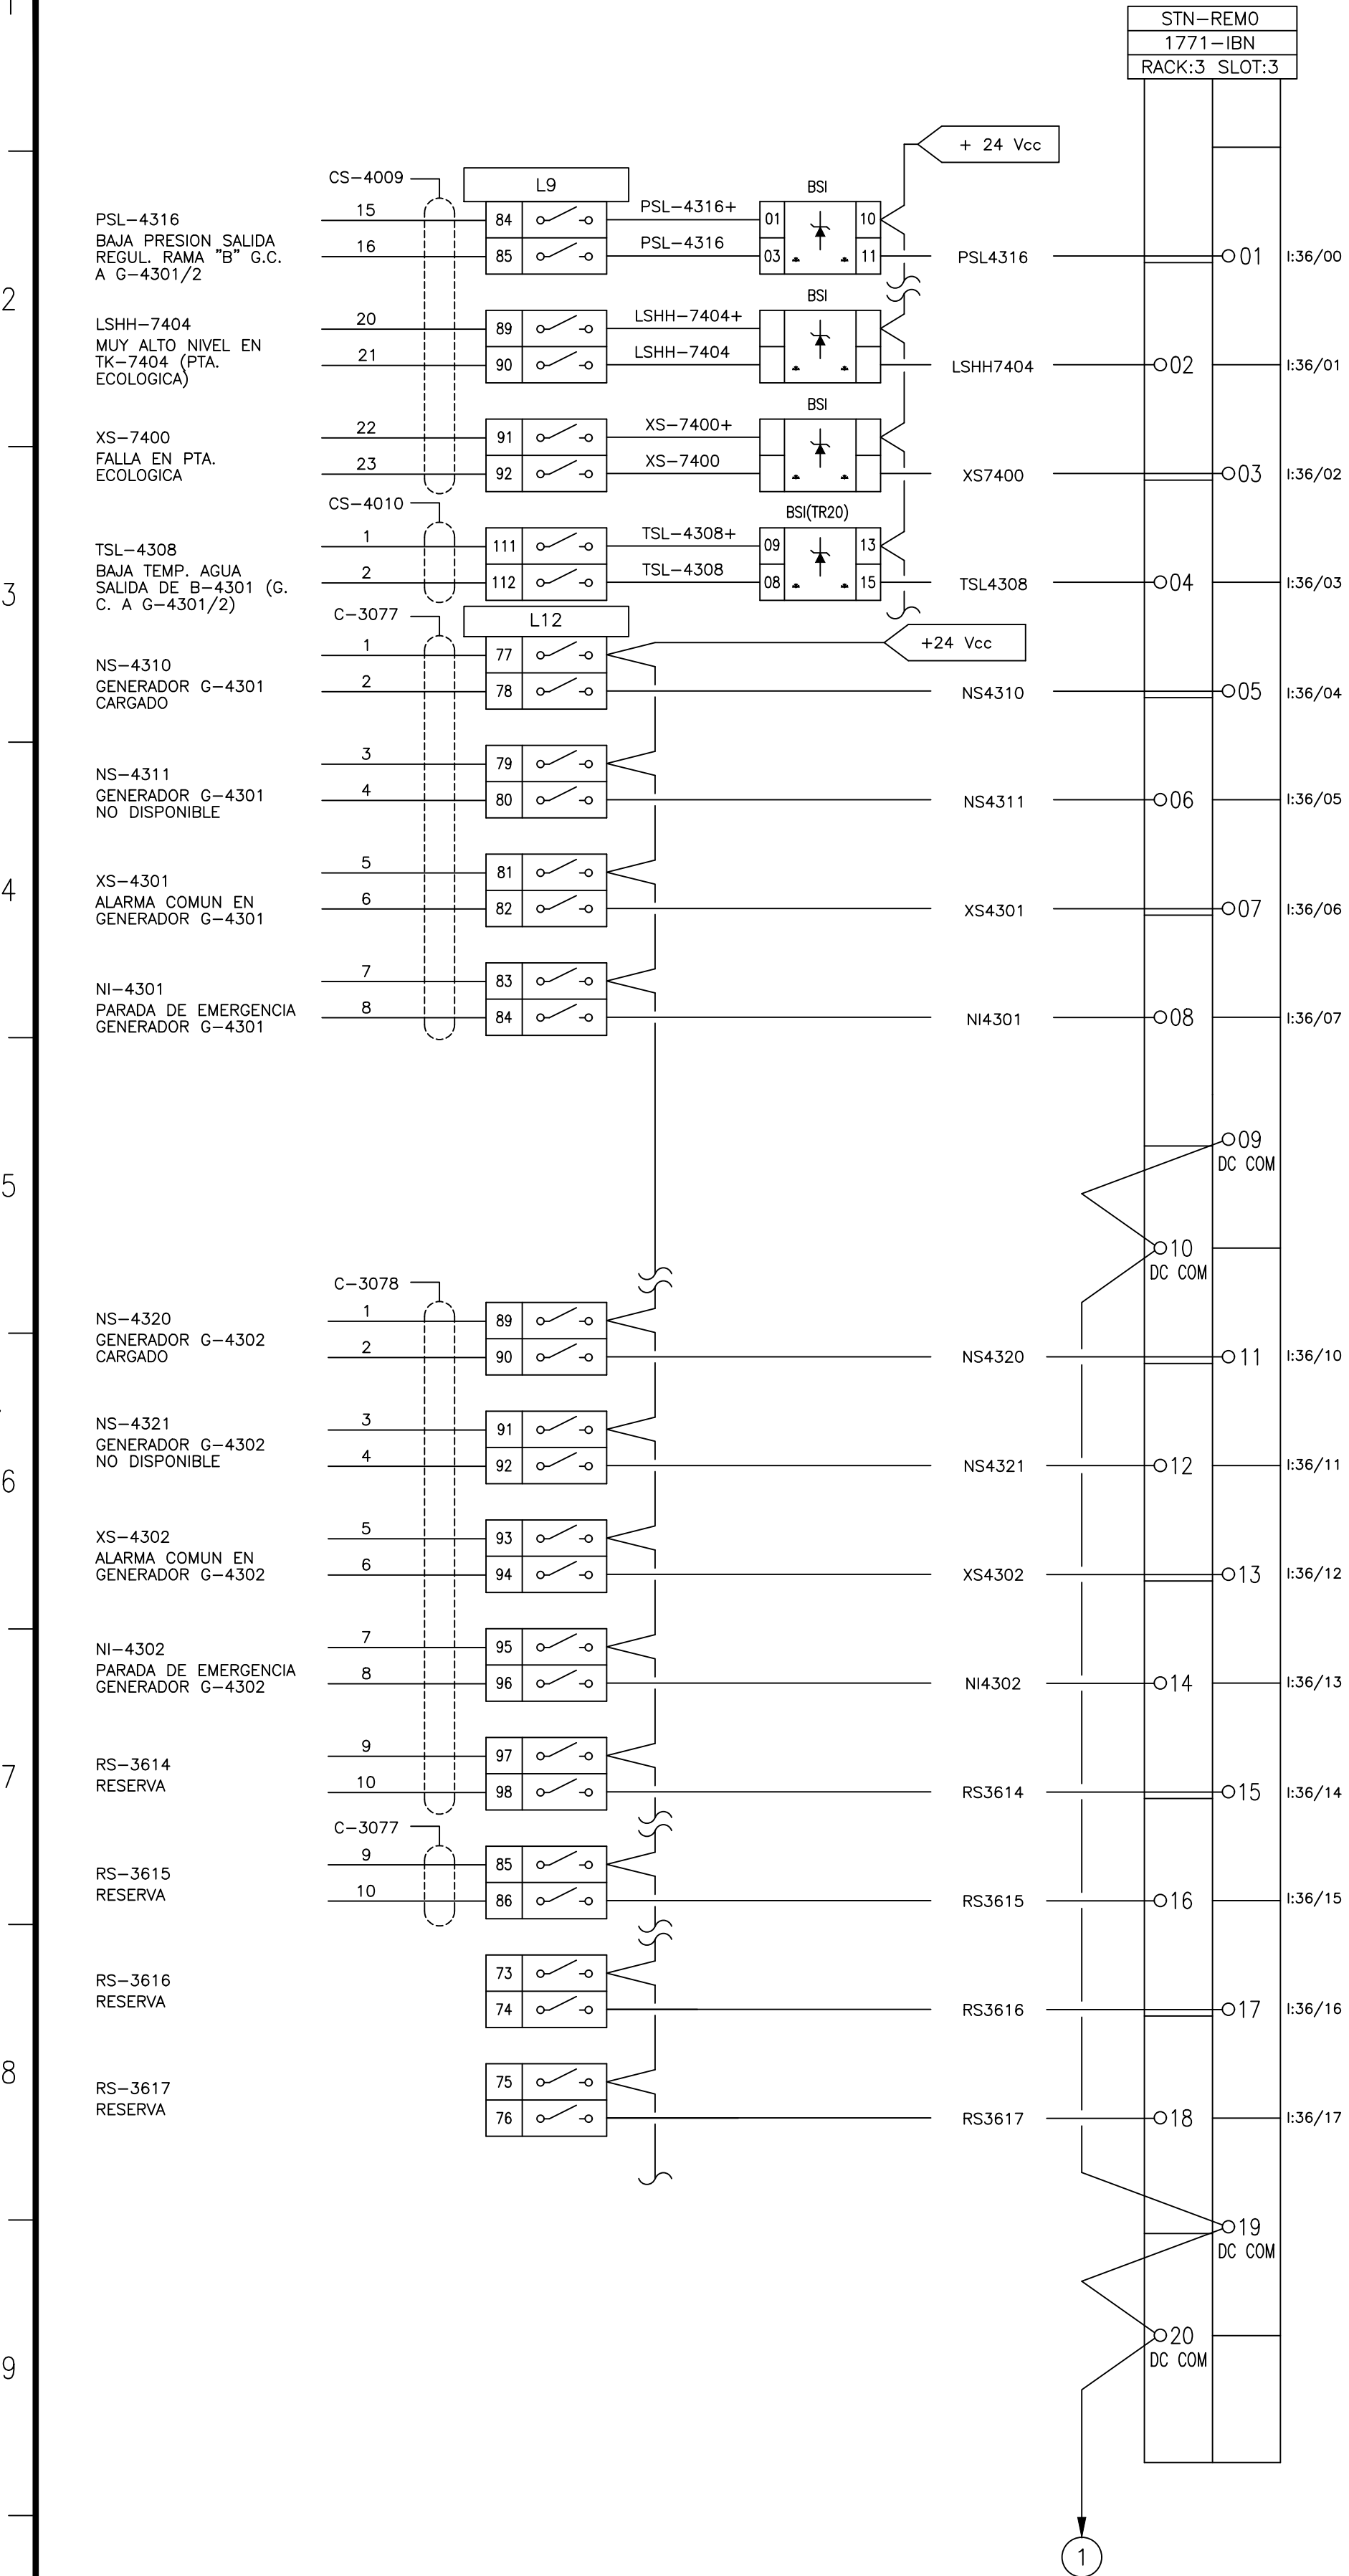

TITULO: DIAGRAMA DE CONEXIONADO STN-PLC
ENTRADAS DIGITALES
RACK 3, SLOT 3

LUGAR:PTA.LA CARLOTA - PCIA. CORDOBA

OBRA: DOCUMENTACION MAESTRA

NUM. ELAB.
LCA-EI-DC-18P029002

REV. 0

Hoja 10 DE 11