

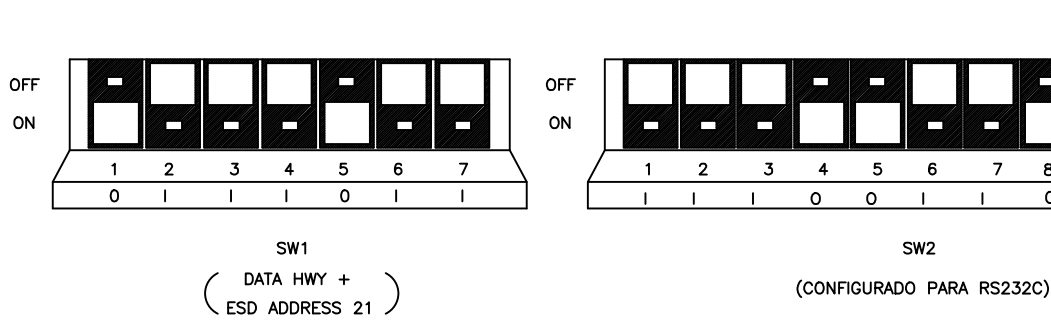
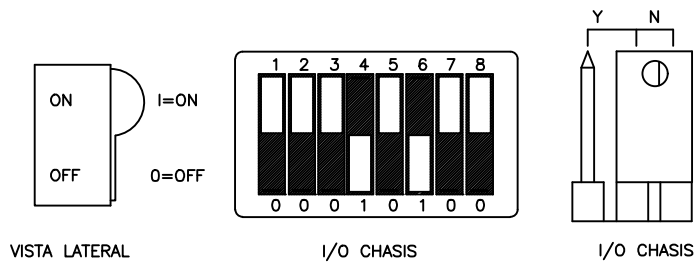
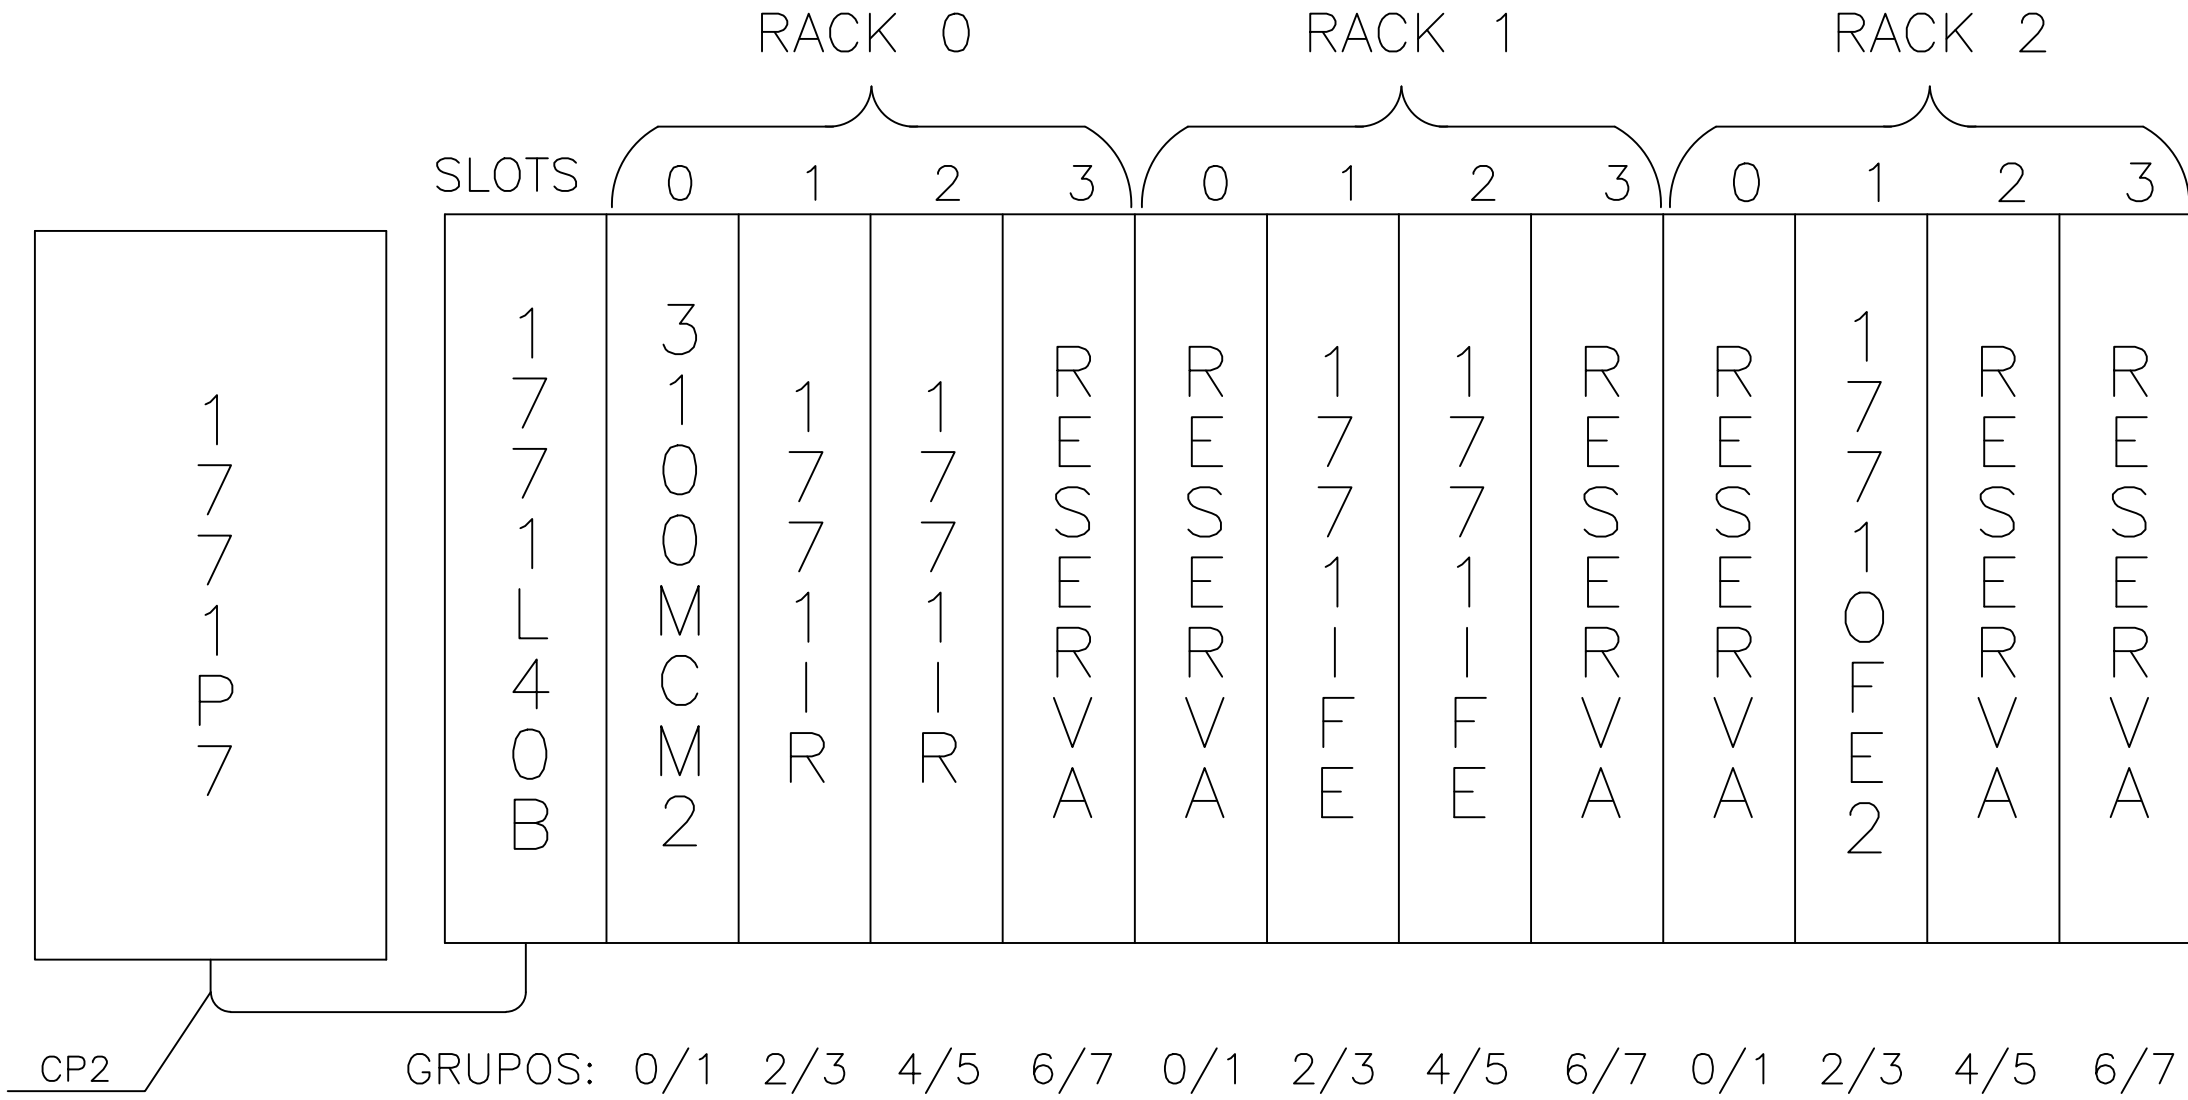
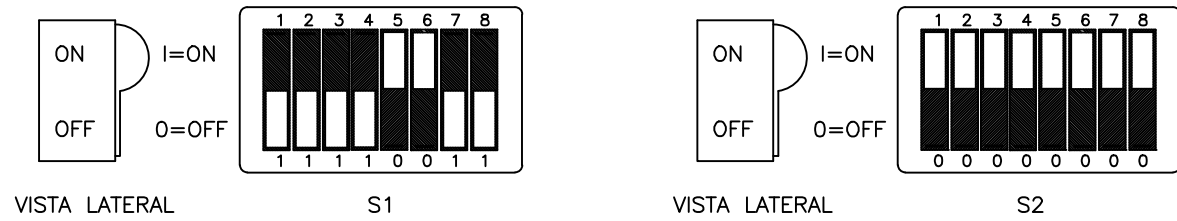


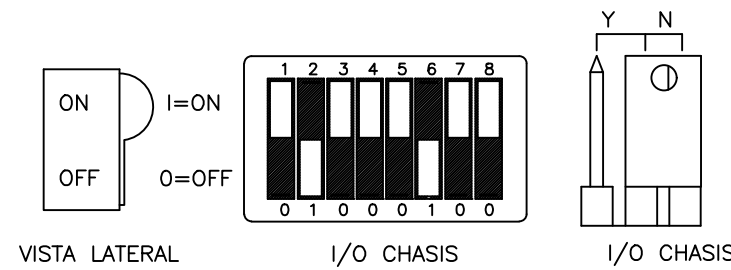

STN-PLC (5/40 ALLEN BRADLEY)

(CHASIS DE 12 SLOT)

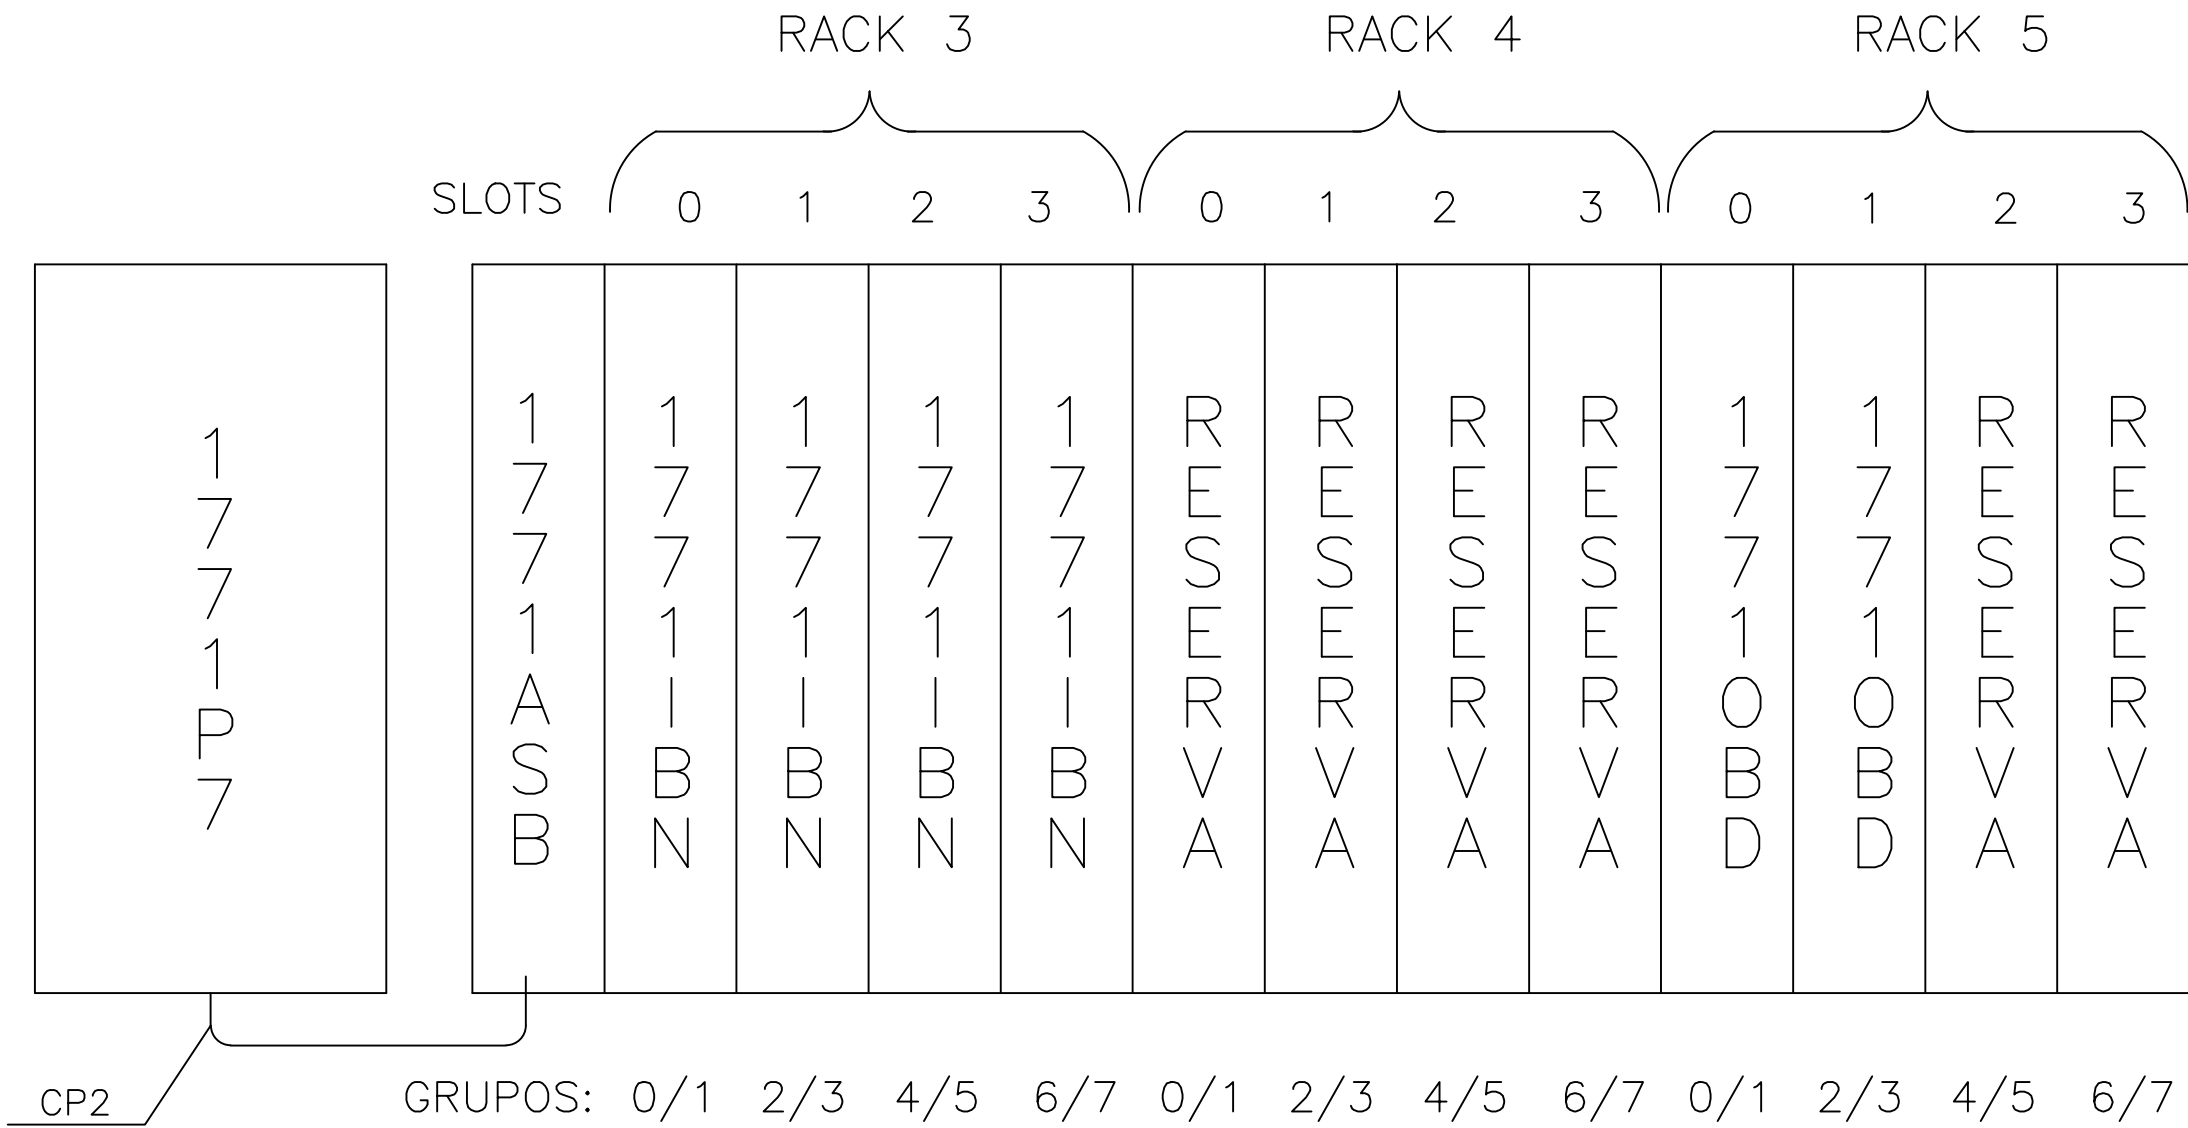

STN-REM0

(CHASIS DE 12 SLOT)



TÍTULO: DIAGRAMA DE CONEXIONADO STN-PLC TOPOGRÁFICO CHASIS STN-PLC Y STN-REM0

LUGAR: PTA.LA CARLOTA — PCIA. CORDOBA

OBRA: DOCUMENTACION MAESTRA

NUM. ELAB. ICA-EI-DC-18P029002

REV. 0

Hoja 02 DE 11