


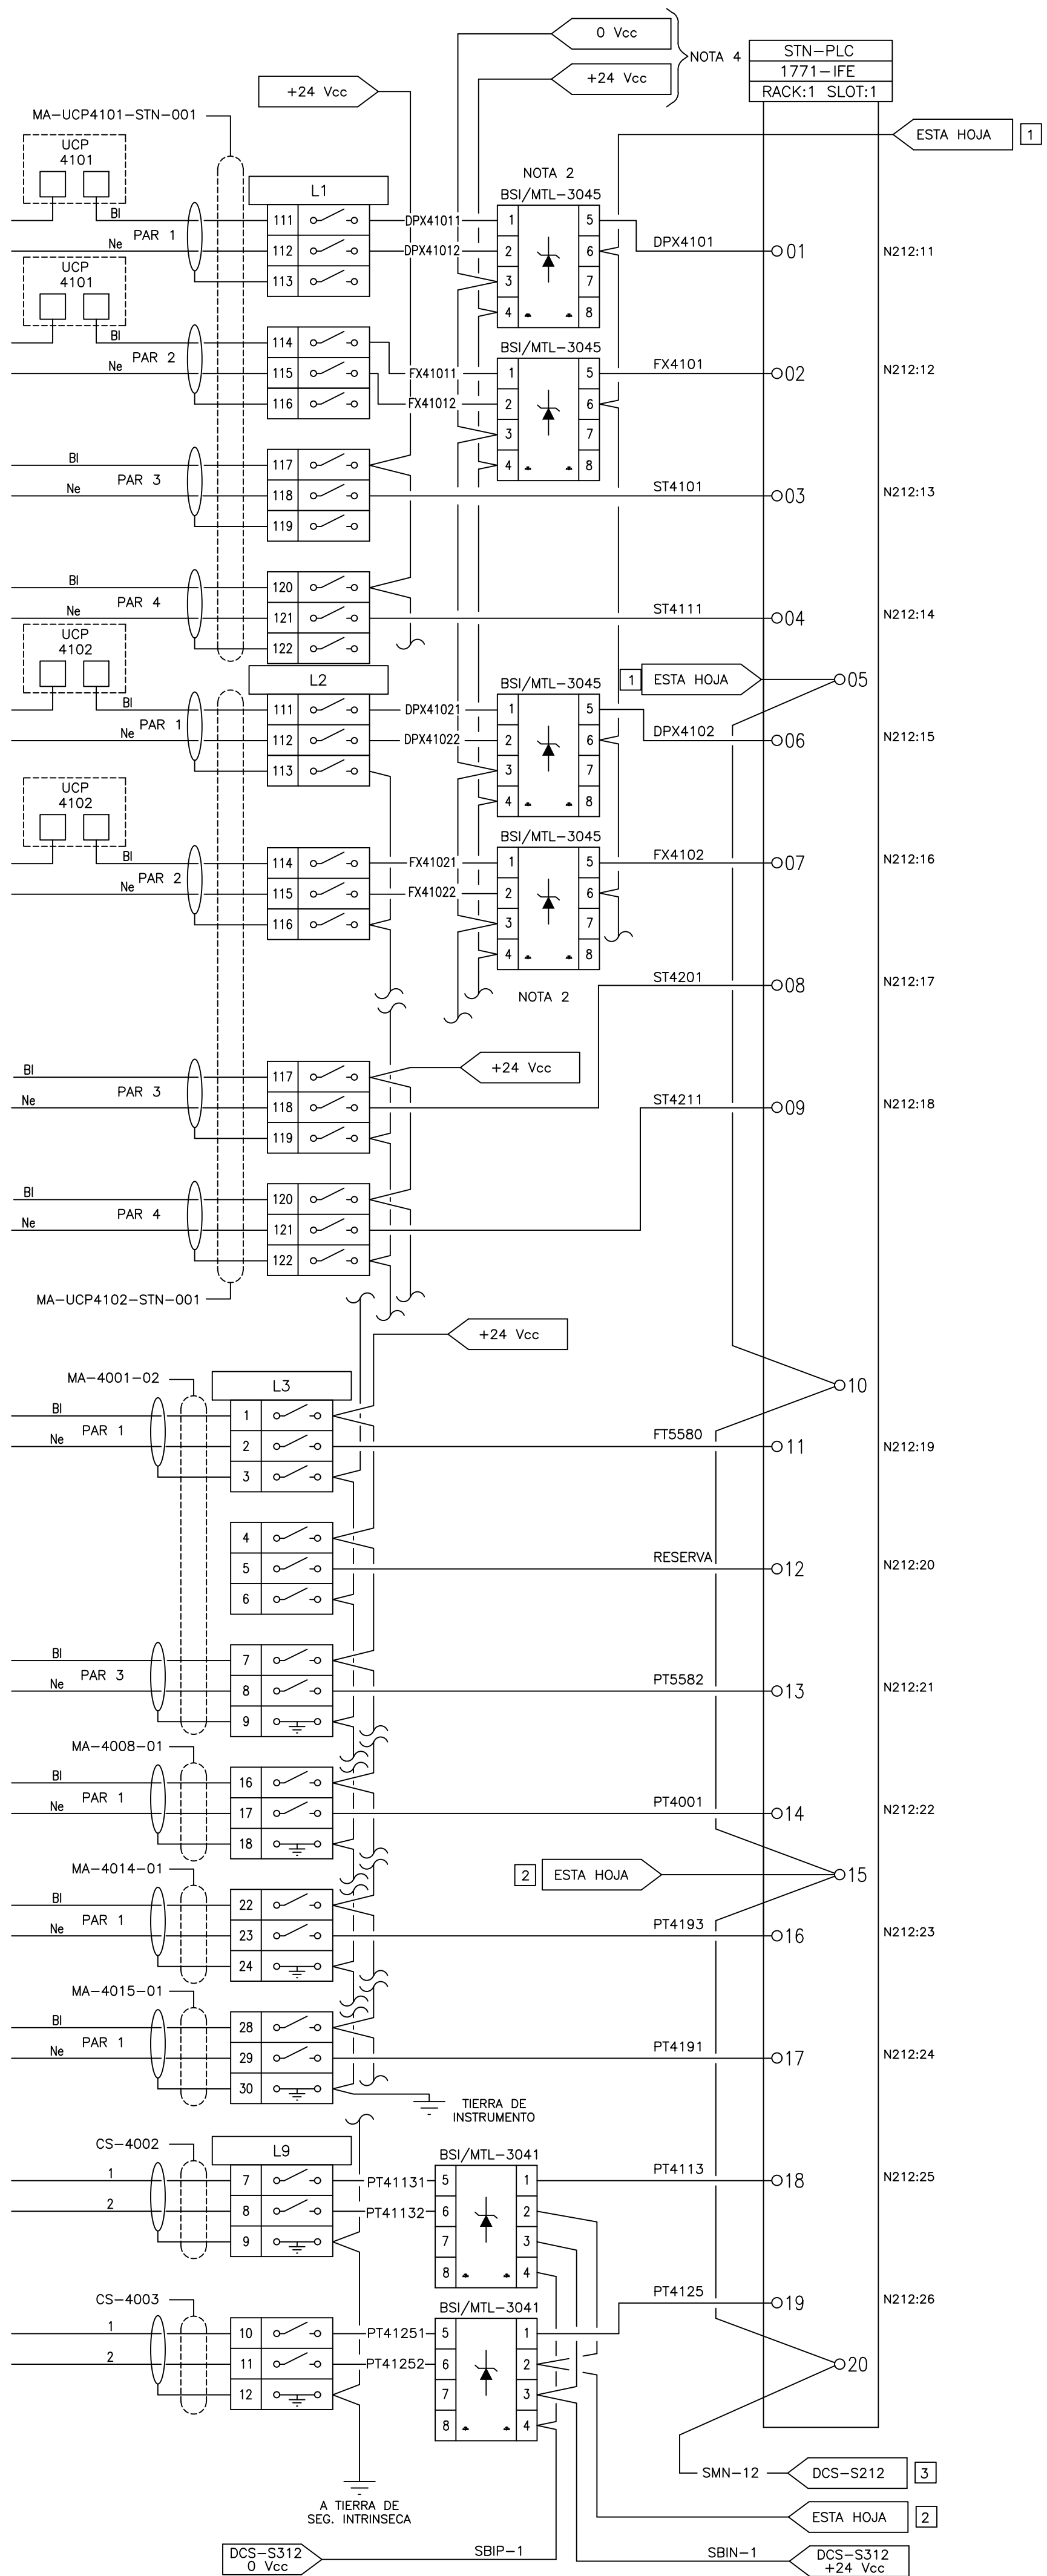

NOTAS:

1- PARA DISTRIBUCION DE 24Vcc EN BORNERAS L1, L2 Y L3 VER PLANO I-DCS-996103-C213. PARA BORNERA L9, I-DCS-996103-C215. 2- LAS BARRERAS MTL-3045 SE INSTALARON EN EL INTERIOR DEL PANEL UCP CORRESPONDIENTE 3- LA ALIMENTACION DE LAS BARRERAS SE REALIZO TOMANDO TENSION EXISTENTE EN UCP CORRESPONDIENTE



TITULO: DIAGRAMA DE CONEXIONADO STN-PLC ENTRADAS ANALOGICAS RACK 1, SLOT 1	NUM. ELAB: LCA-EI-DC-18P029002
LUGAR: PTALA CARLOTA - PCIA. CORDOBA	REV. 0
OBRA: DOCUMENTACION MAESTRA	HOJA 04 DE 11