


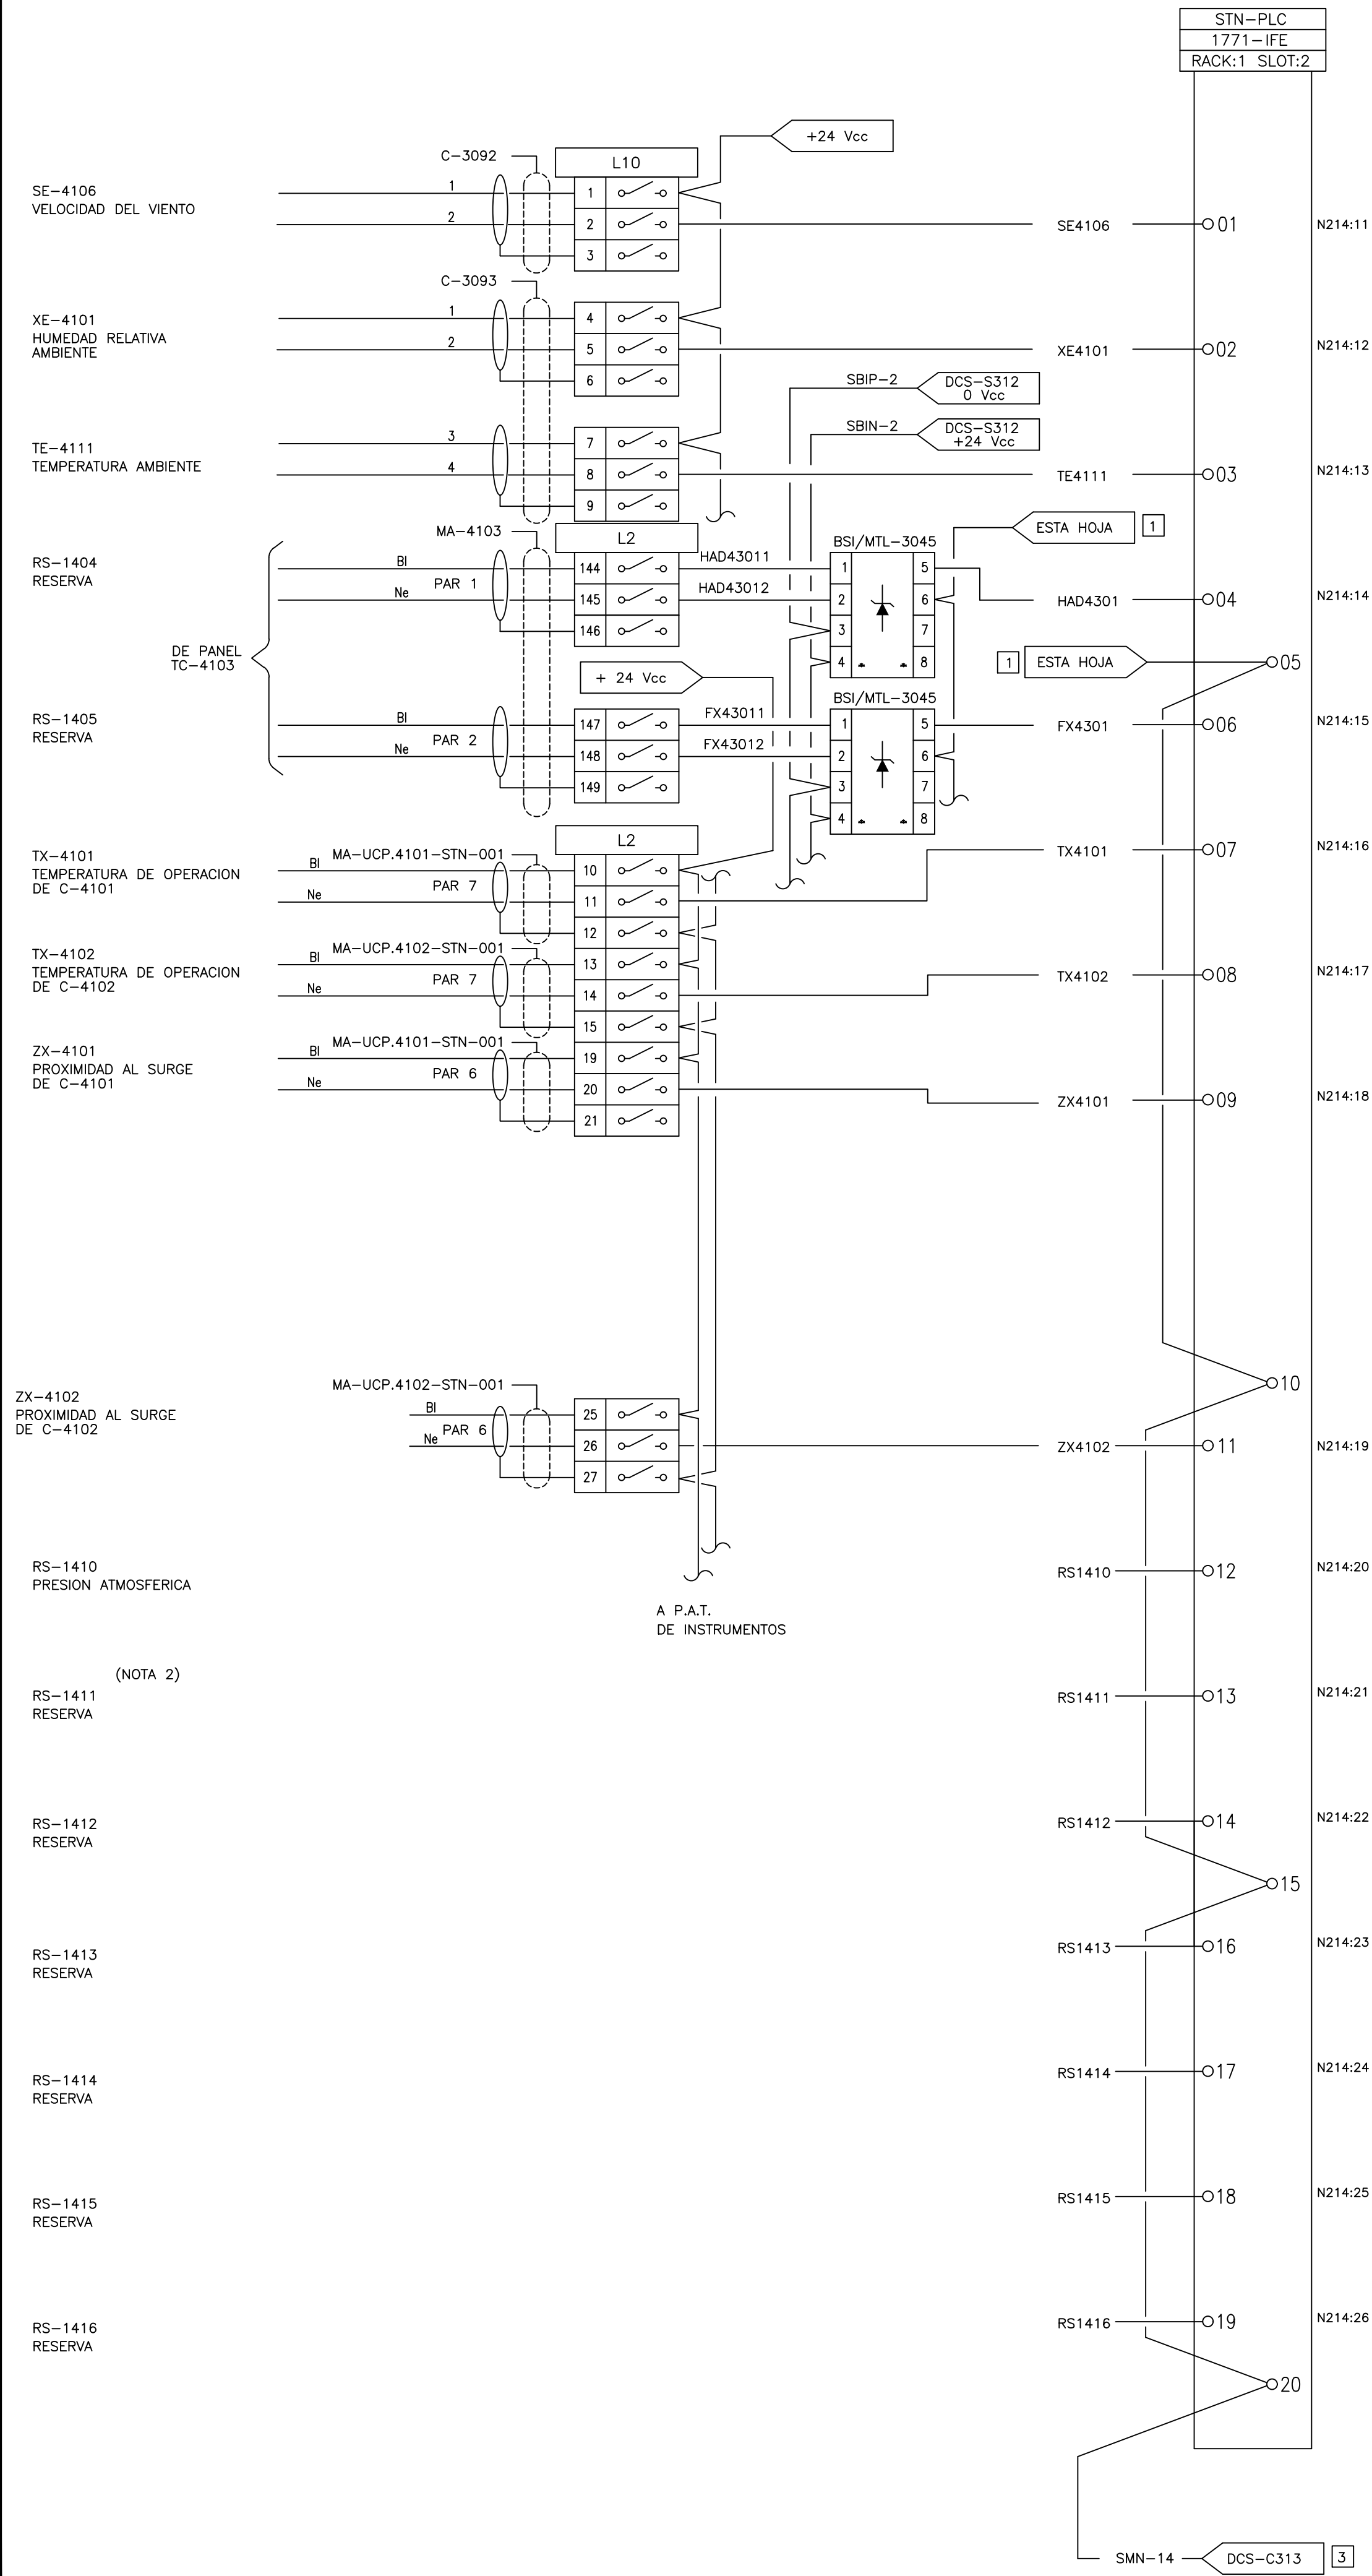

NOTAS:

1- PARA DISTRIBUCION DE 24Vcc EN BORNERAS L10 VER PLANO
I-DCS-996103-C215 PARA L3, I-DCS-996103-C213. 2- RESERVAS NO
CONECTADAS. SE DEJARON TENDIDAS DENTRO DE LOS CABLECANALES.



TITULO: DIAGRAMA DE CONEXIONADO STN-PLC
ENTRADAS ANALOGICAS
RACK 1, SLOT 2

LUGAR:PTA.LA CARLOTA - PCIA. CORDOBA

OBRA: DOCUMENTACION MAESTRA

NUM. ELAB.
LCA-EI-DC-18P029002

REV. 0

HOJA 05 DE 11