


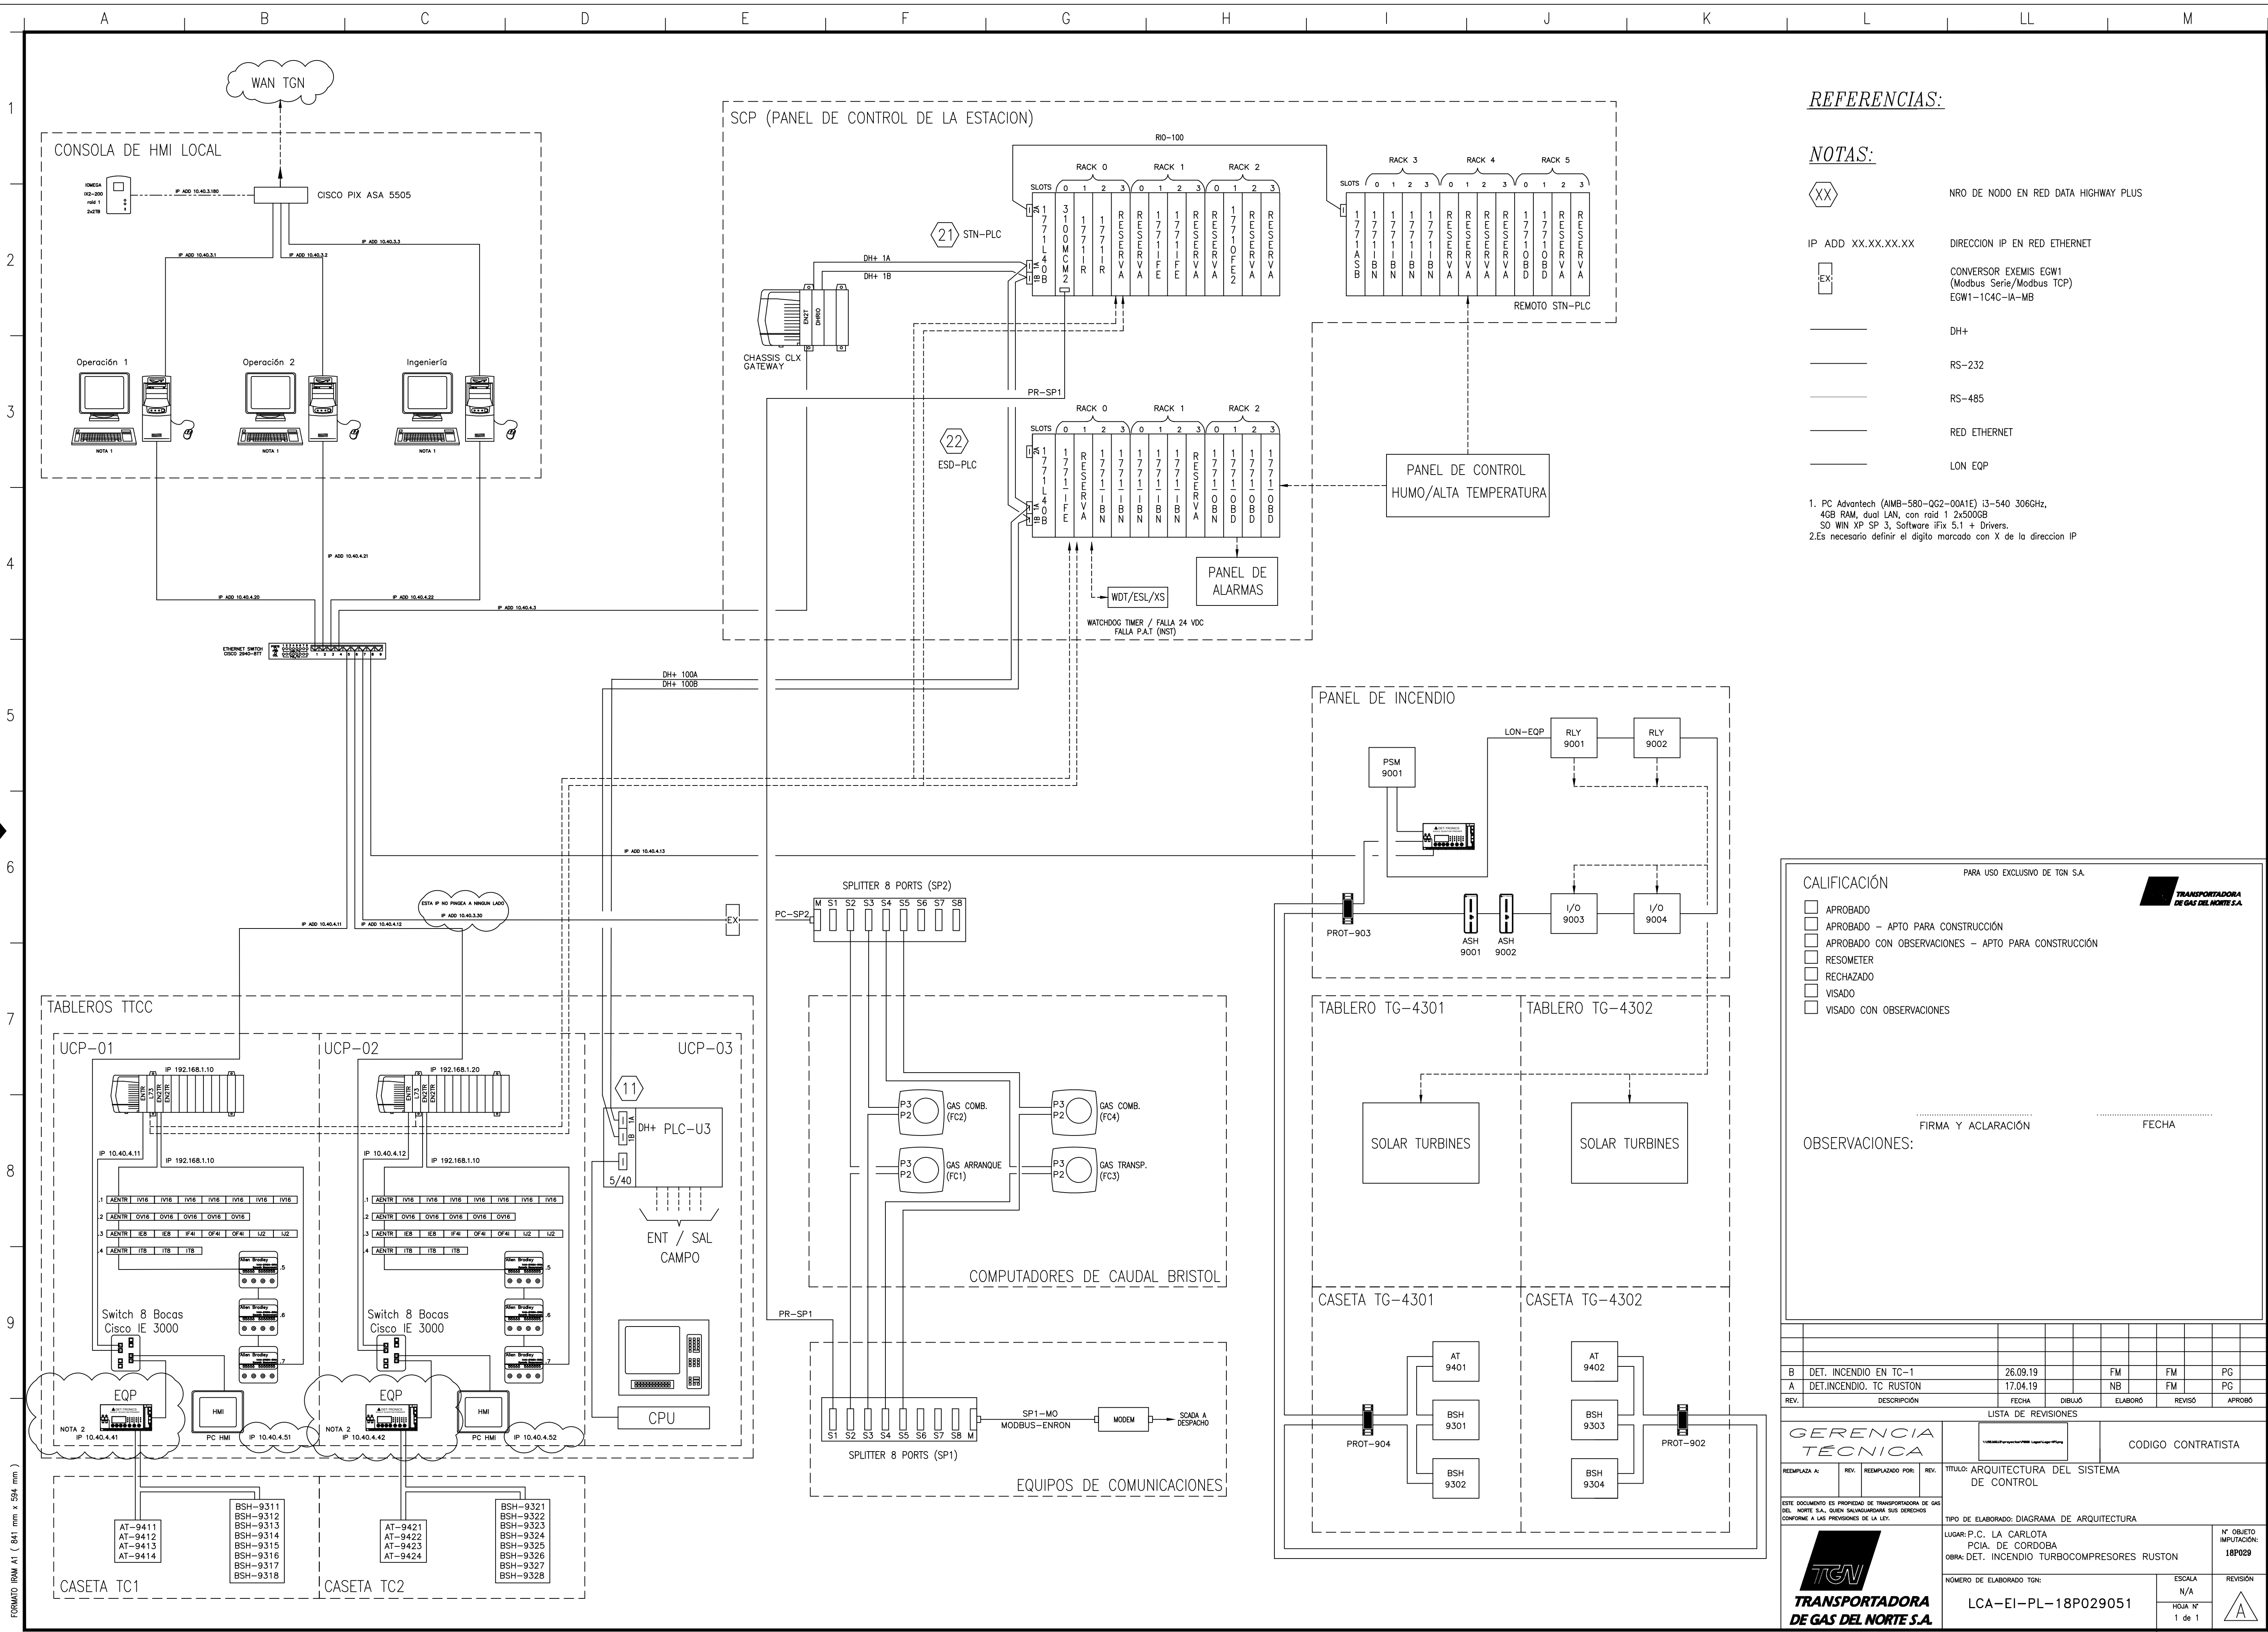

REFERENCIAS:

NOTAS:

- XX NRO DE NODO EN RED DATA HIGHWAY PLUS
- IP ADD XX.XX.XX.XX DIRECCION IP EN RED ETHERNET
- EX CONVERSOR EXEMIS EGW1 (Modbus Serie/Modbus TCP) EGW1-1C4C-IA-MB
- DH+
- RS-232
- RS-485
- RED ETHERNET
- LON EQP

1. PC Advantech (AIMB-580-QG2-00A1E) i3-540 306Ghz, 4GB RAM, dual LAN, con raid 1 2x500GB, 50 WIN XP SP 3, Software iFix 5.1 + Drivers.
- 2.Es necesario definir el dígito marcado con X de la direccion IP

CALIFICACIÓN										PARA USO EXCLUSIVO DE TGN S.A.	
☐	APROBADO	
☐	APROBADO - APTO PARA CONSTRUCCIÓN	
☐	APROBADO CON OBSERVACIONES - APTO PARA CONSTRUCCIÓN	
☐	RESOMETER	
☐	RECHAZADO	
☐	VISADO	
☐	VISADO CON OBSERVACIONES	
OBSERVACIONES:	
FIRMA Y ACLARACIÓN										FECHA	
<table border="1"> <tr> <td>B</td> <td>DET. INCENDIO EN TC-1</td> <td>26.09.19</td> <td></td> <td></td> <td></td> <td></td> <td></td> <td></td> <td></td> <td></td> <td></td> <td></td> <td></td> </tr> <tr> <td>A</td> <td>DET.INCENDIO. TC RUSTON</td> <td>17.04.19</td> <td></td> <td></td> <td></td> <td></td> <td></td> <td></td> <td></td> <td></td> <td></td> <td></td> <td></td> </tr> <tr> <td>REV.</td> <td>DESCRIPCION</td> <td>FECHA</td> <td>DIBUJO</td> <td>ELABORO</td> <td>REVISO</td> <td>APROBO</td> <td colspan="7"></td> </tr> </table>														B	DET. INCENDIO EN TC-1	26.09.19												A	DET.INCENDIO. TC RUSTON	17.04.19												REV.	DESCRIPCION	FECHA	DIBUJO	ELABORO	REVISO	APROBO	
B	DET. INCENDIO EN TC-1	26.09.19	
A	DET.INCENDIO. TC RUSTON	17.04.19	
REV.	DESCRIPCION	FECHA	DIBUJO	ELABORO	REVISO	APROBO	
<table border="1"> <tr> <th colspan="10">LISTA DE REVISIONES</th> <th colspan="4">CODIGO CONTRATISTA</th> </tr> <tr> <td>REEMPLAZA A:</td> <td>REV.</td> <td>REEMPLAZADO POR:</td> <td>REV.</td> <td colspan="10">TITULO: ARQUITECTURA DEL SISTEMA DE CONTROL</td> </tr> <tr> <td colspan="14"> ESTE DOCUMENTO ES PROPIEDAD DE TRANSPORTADORA DE GAS DEL NORTE S.A. QUEEN SALVAGUARDARÁ SUS DERECHOS CONFORME A LAS PREVISIONES DE LA LEY. </td> </tr> <tr> <td colspan="10"> TIPO DE ELABORADO: DIAGRAMA DE ARQUITECTURA </td> <td colspan="4"> N° OBJETO IMPUTACIÓN: 18P029 </td> </tr> <tr> <td colspan="10"> LUGAR: P.C. LA CARLOTA PCIA. DE CORDOBA </td> <td colspan="4"> OBRA: DET. INCENDIO TURBOCOMPRESORES RUSTON </td> </tr> <tr> <td colspan="10"> NÚMERO DE ELABORADO TGN: </td> <td colspan="4"> ESCALA N/A </td> </tr> <tr> <td colspan="10"> LCA-EI-PL-18P029051 </td> <td colspan="4"> HOJA N° 1 de 1 </td> </tr> </table>														LISTA DE REVISIONES										CODIGO CONTRATISTA				REEMPLAZA A:	REV.	REEMPLAZADO POR:	REV.	TITULO: ARQUITECTURA DEL SISTEMA DE CONTROL										ESTE DOCUMENTO ES PROPIEDAD DE TRANSPORTADORA DE GAS DEL NORTE S.A. QUEEN SALVAGUARDARÁ SUS DERECHOS CONFORME A LAS PREVISIONES DE LA LEY.														TIPO DE ELABORADO: DIAGRAMA DE ARQUITECTURA										N° OBJETO IMPUTACIÓN: 18P029				LUGAR: P.C. LA CARLOTA PCIA. DE CORDOBA										OBRA: DET. INCENDIO TURBOCOMPRESORES RUSTON				NÚMERO DE ELABORADO TGN:										ESCALA N/A				LCA-EI-PL-18P029051										HOJA N° 1 de 1			
LISTA DE REVISIONES										CODIGO CONTRATISTA	
REEMPLAZA A:	REV.	REEMPLAZADO POR:	REV.	TITULO: ARQUITECTURA DEL SISTEMA DE CONTROL	
ESTE DOCUMENTO ES PROPIEDAD DE TRANSPORTADORA DE GAS DEL NORTE S.A. QUEEN SALVAGUARDARÁ SUS DERECHOS CONFORME A LAS PREVISIONES DE LA LEY.	
TIPO DE ELABORADO: DIAGRAMA DE ARQUITECTURA										N° OBJETO IMPUTACIÓN: 18P029	
LUGAR: P.C. LA CARLOTA PCIA. DE CORDOBA										OBRA: DET. INCENDIO TURBOCOMPRESORES RUSTON	
NÚMERO DE ELABORADO TGN:										ESCALA N/A	
LCA-EI-PL-18P029051										HOJA N° 1 de 1	