
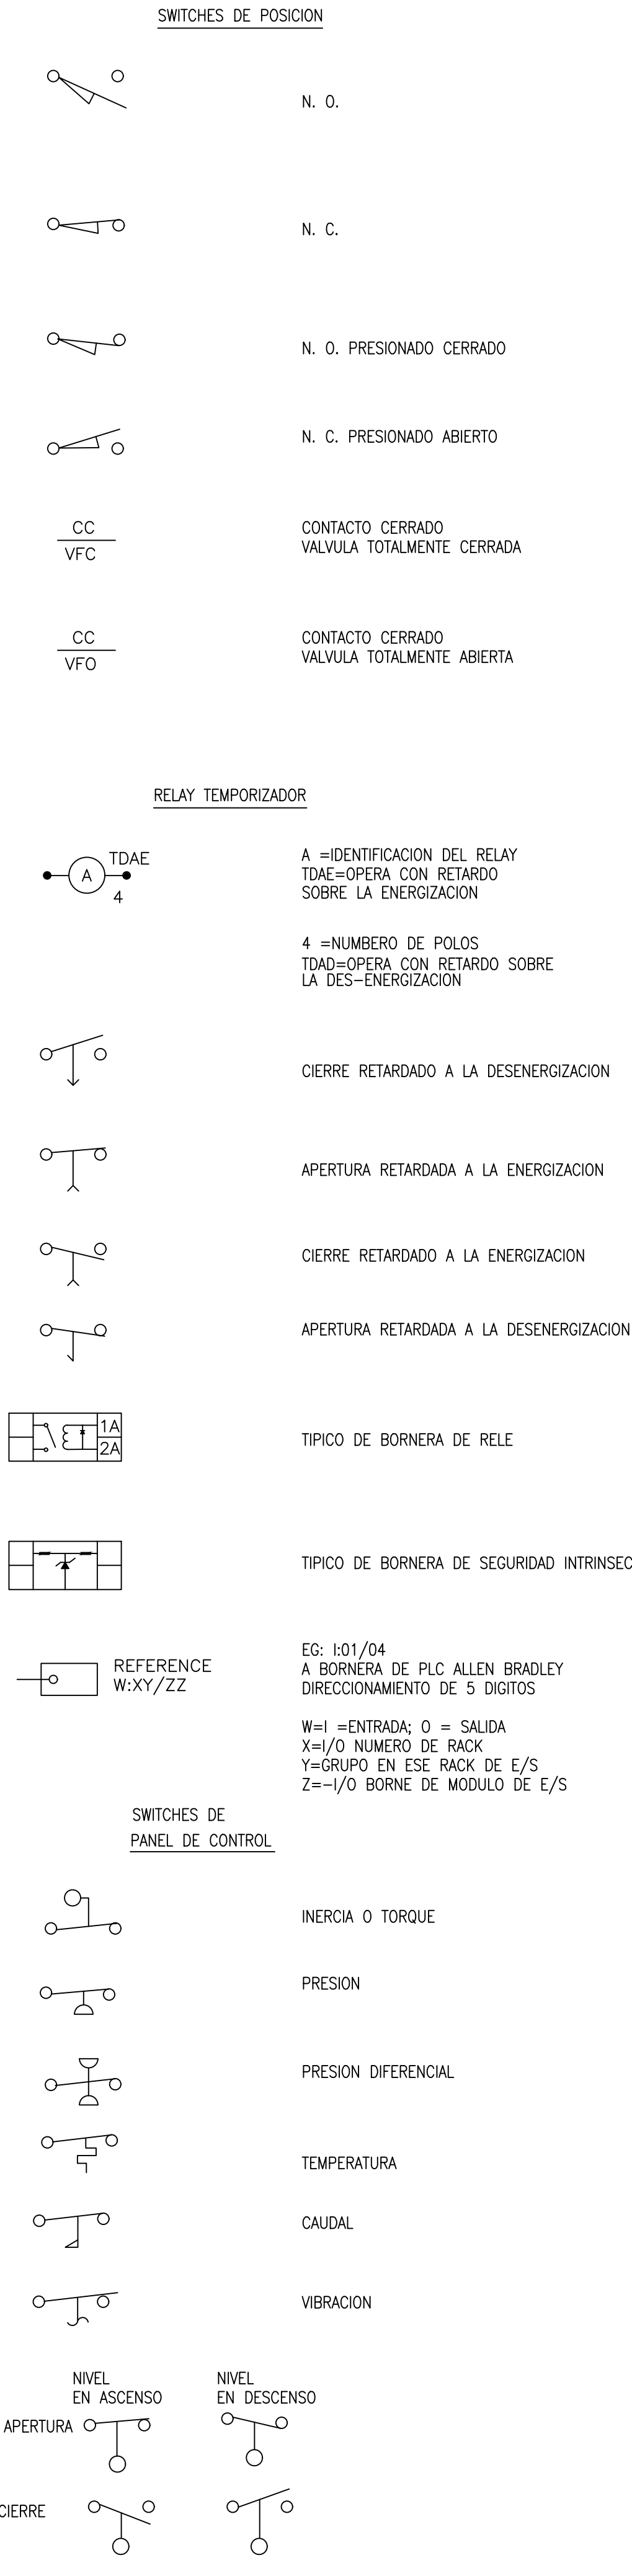


REFERENCIAS

NOTAS:

SIMBOLOGIA:

NOMENCLATURA:

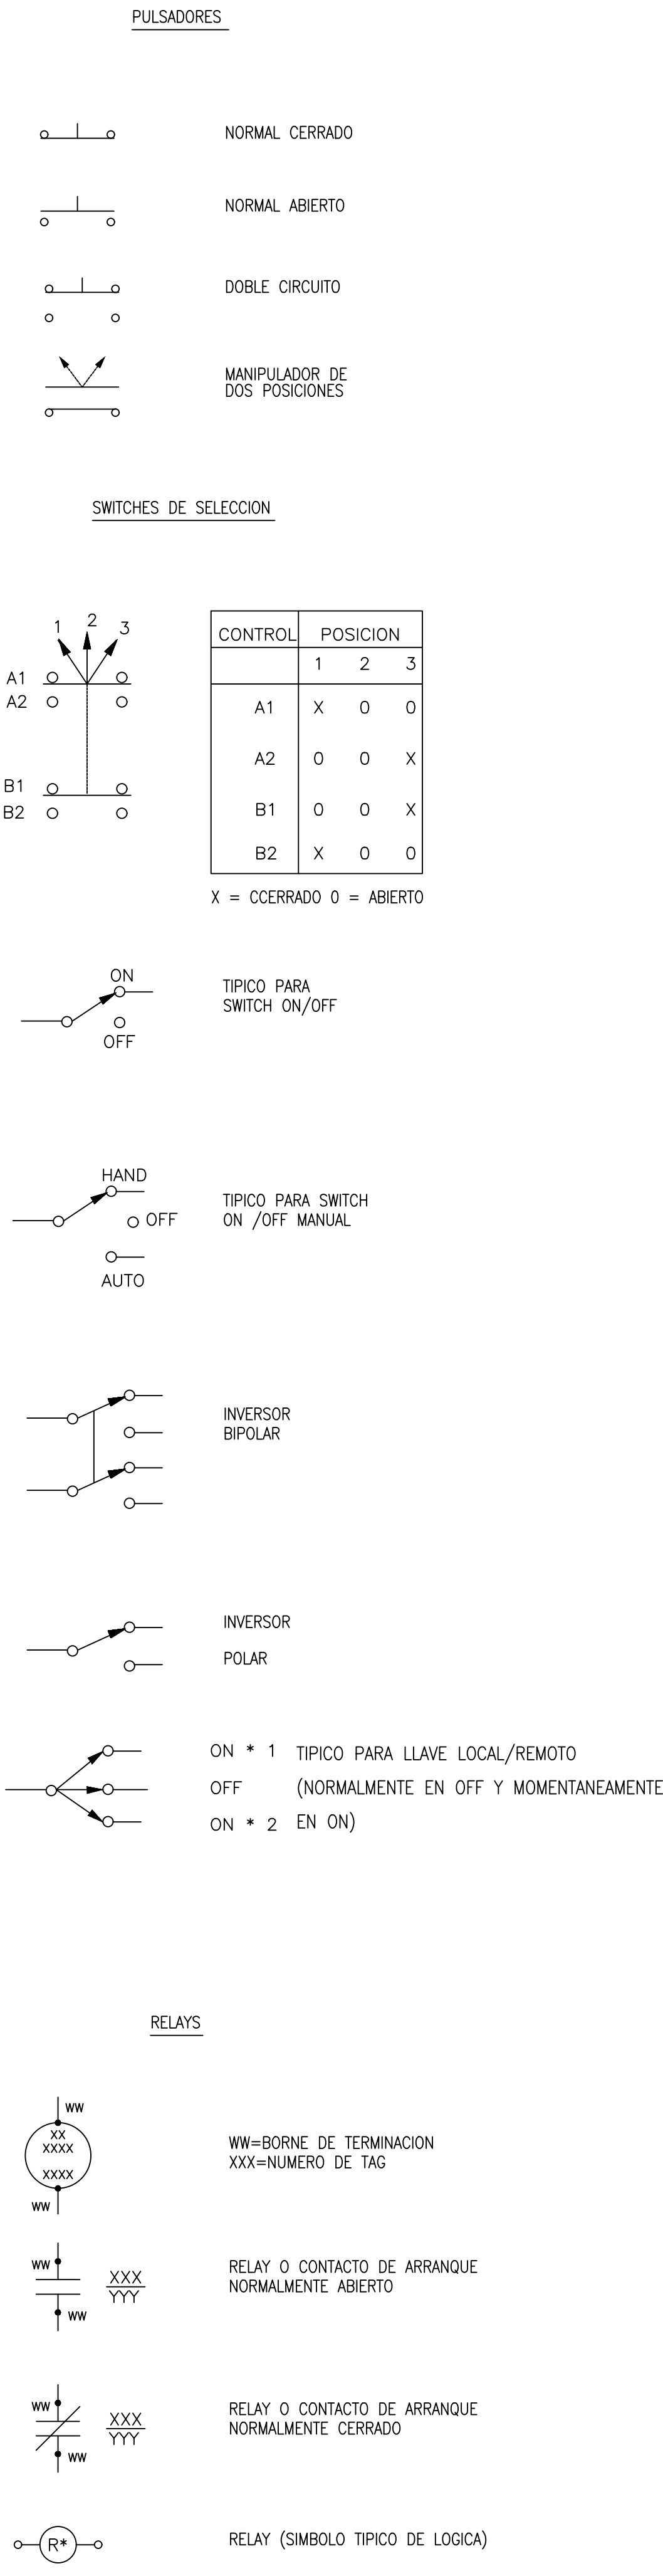

TITULO: ESD-PLC SIMBOLOGIA		NUM. ELAB. TIO-EI-DC-0001	
LUGAR: PTA. TIO PUJO PCIA. CORDOBA	REV. 0 1		
OBRA: DOCUMENTACIÓN MAESTRA	HQJA 02	DE 37	