


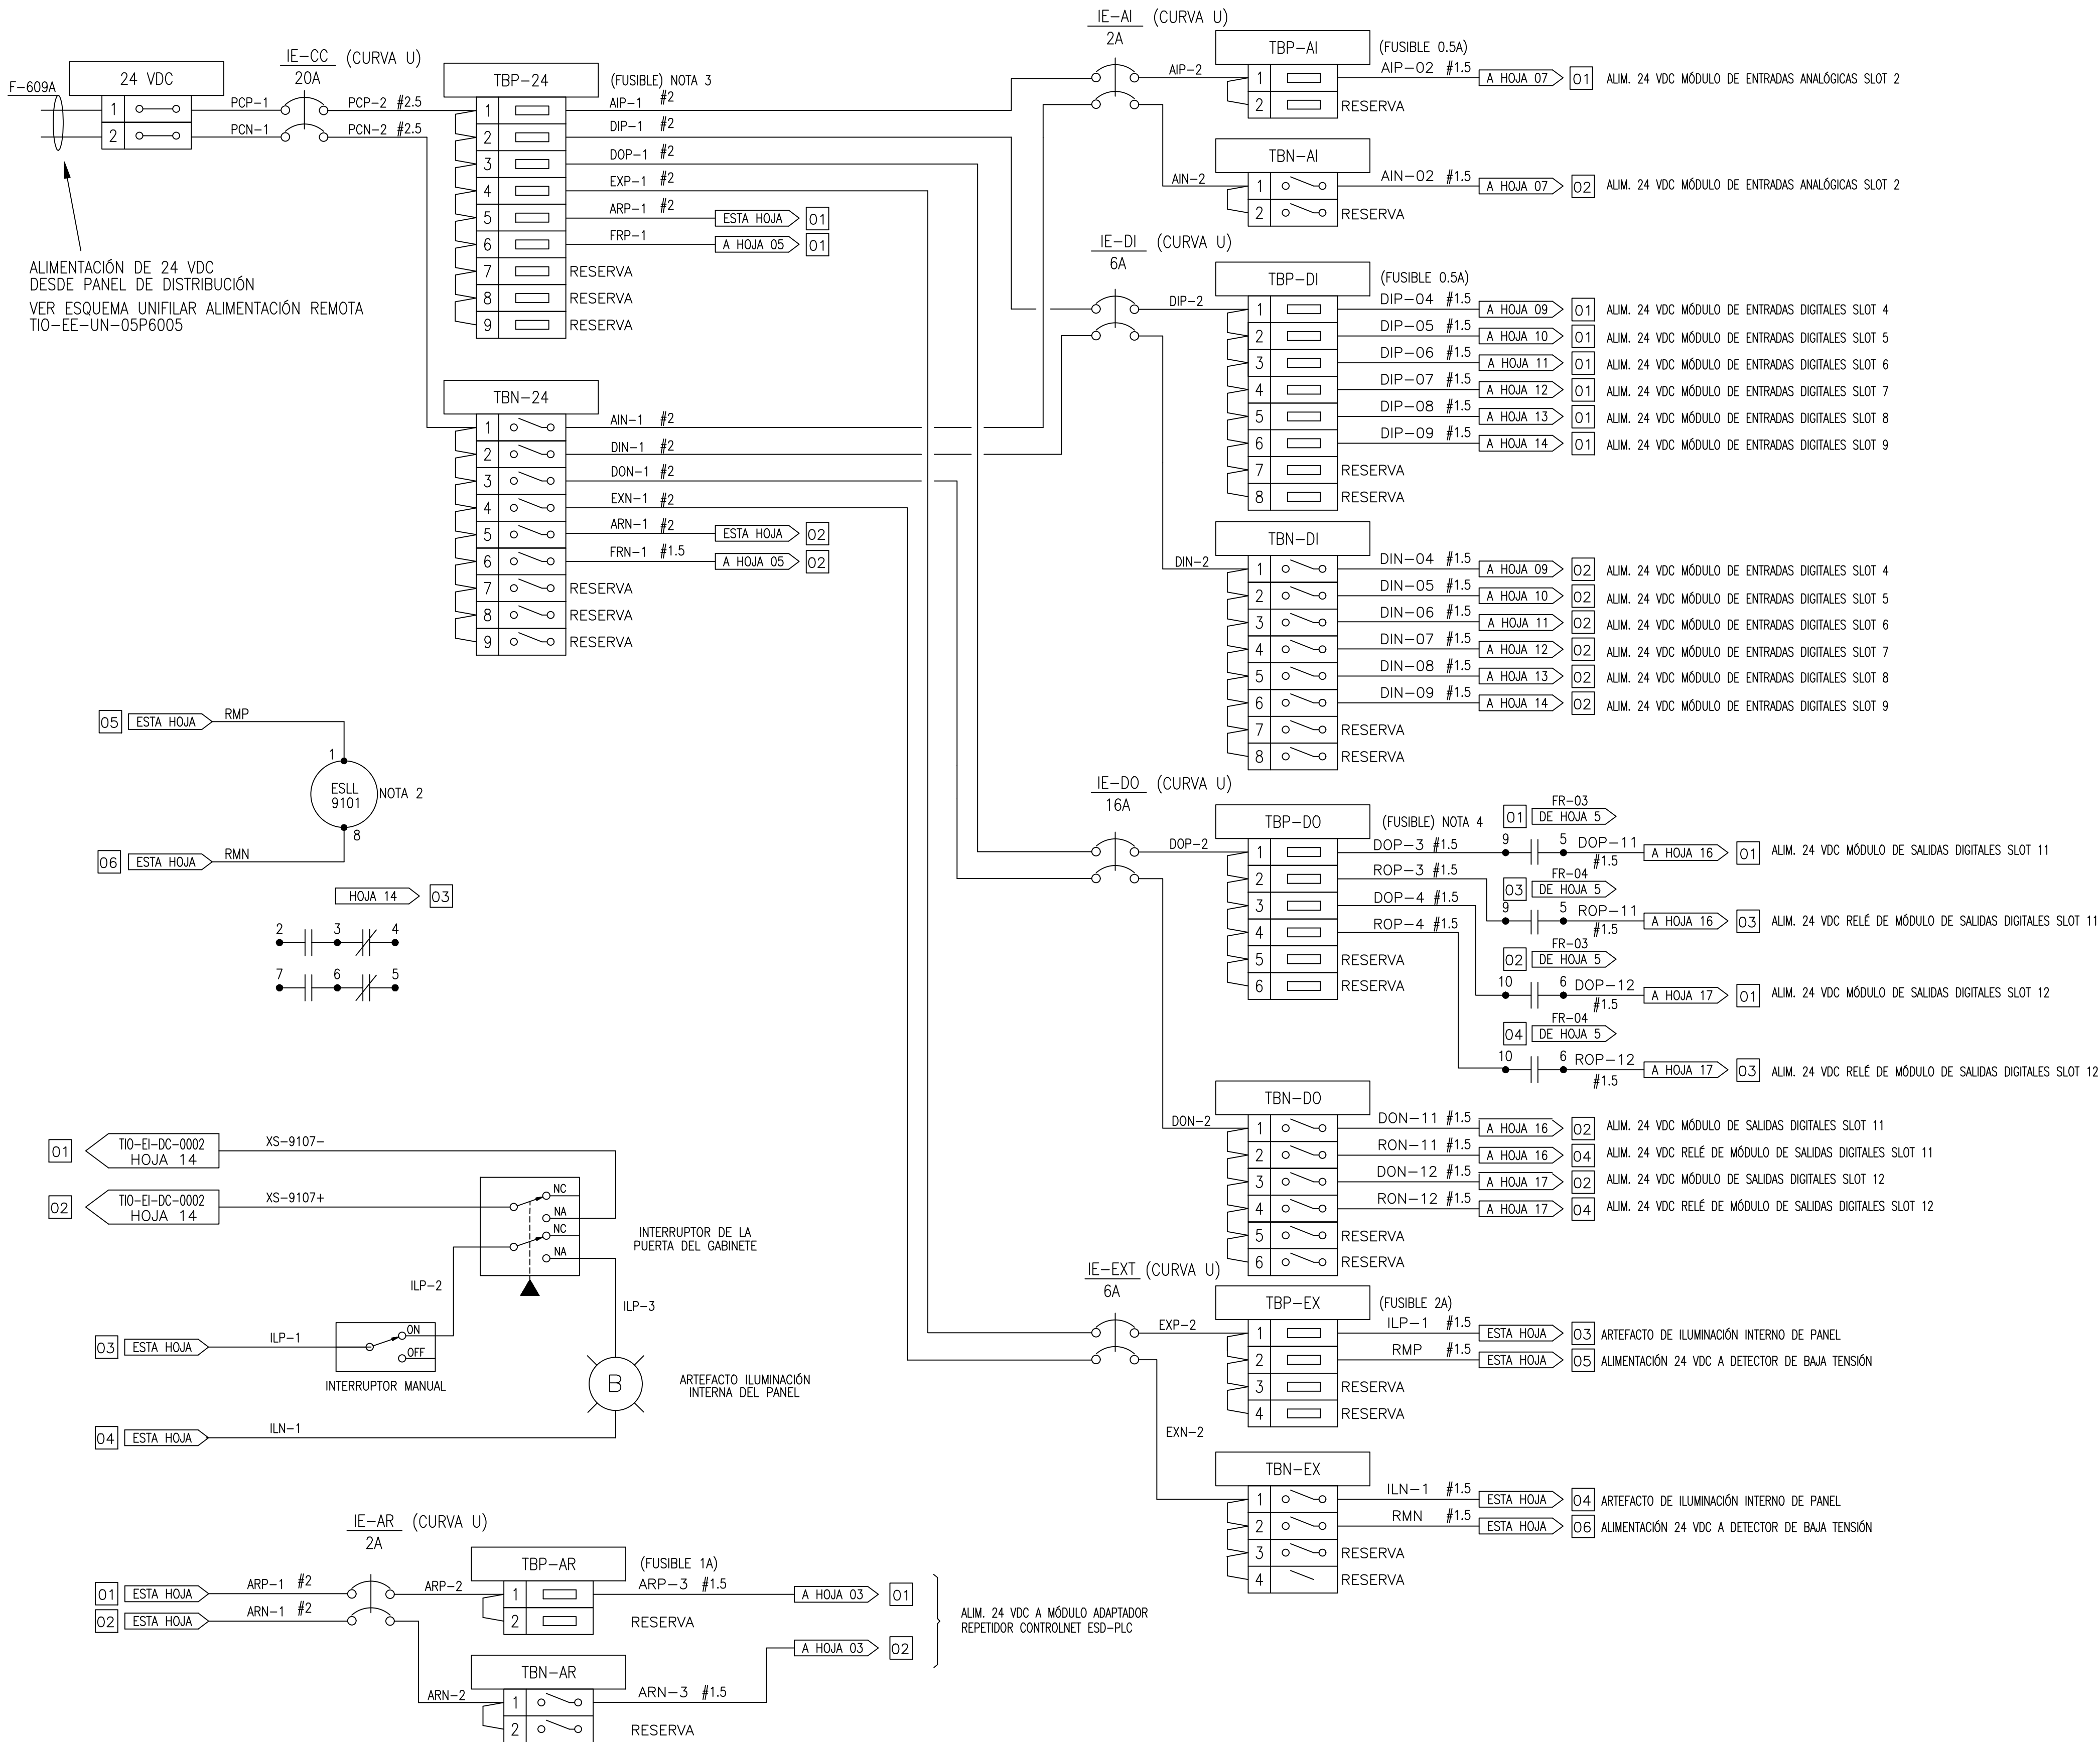

REFERENCIAS

NOTAS:

- 1. LOS FUSIBLES SERÁN DEL TIPO DETALLADO EN BORNERA.
- 2. DETECTOR DE BAJA TENSIÓN POTTER & BRUMFIELD MODELO CSL38-30010.
- 3. FUSIBLES PARA BORNERA TBP-24:
 - 1- 3A 6- 3A
 - 2- 8A 7- 10A
 - 3- 20A 8- 10A (RESERVA)
 - 4- 8A 9- 10A (RESERVA)
 - 5- 3A
- 4. FUSIBLES PARA BORNERA TBP-DO:
 - 1- 8A 4- 1A
 - 2- 1A 5- 8A (RESERVA)
 - 3- 8A 6- 1A (RESERVA)

SIMBOLOGIA:

- #X.X SECCIÓN DEL CABLE EN mm²
- [3] BORNES FUSIBLE CON LED DE INDICACIÓN
- [3] BORNES DE PASO COMÚN
- [3] BORNES SECCIONABLES
- [3] INTERRUPTOR TERMOMAGNÉTICO

NOMENCLATURA:

- DESTINO:
- AI = ENTRADAS ANALÓGICAS
 - AR = MÓDULO ADAPTADOR - REPETIDOR CONTROLNET
 - CC = ALIMENTACIÓN GENERAL 24 VDC
 - DF = DETECTOR DE FALLA PUESTA A TIERRA
 - DI = ENTRADAS DIGITALES
 - DO = SALIDAS DIGITALES
 - EX = ALIM. 24 VDC PARA EXTERNOS DE PLC
 - IL = ILUMINACIÓN
 - PC = ALIMENTACIÓN 24 VDC PANEL
 - PV = PANEL VIEW PLUS
 - RM = DETECTOR DE BAJA TENSIÓN DE 24 VDC
 - SE = SWITCH ETHERNET
 - TB = BORNERA TERMINAL
 - RO = RELÉ DE SALIDA



TÍTULO:	ESD-PLC DISTRIBUCIÓN ELÉCT. 24VCC ESD-LCM 0	NUM. ELAB.	TIO-EI-DC-0001
LUGAR:	PTA. TÍO PUJIO PCIA. CÓRDOBA	REV.	0 1
OBRA:	DOCUMENTACIÓN MAESTRA	HOJA	04 DE 37