


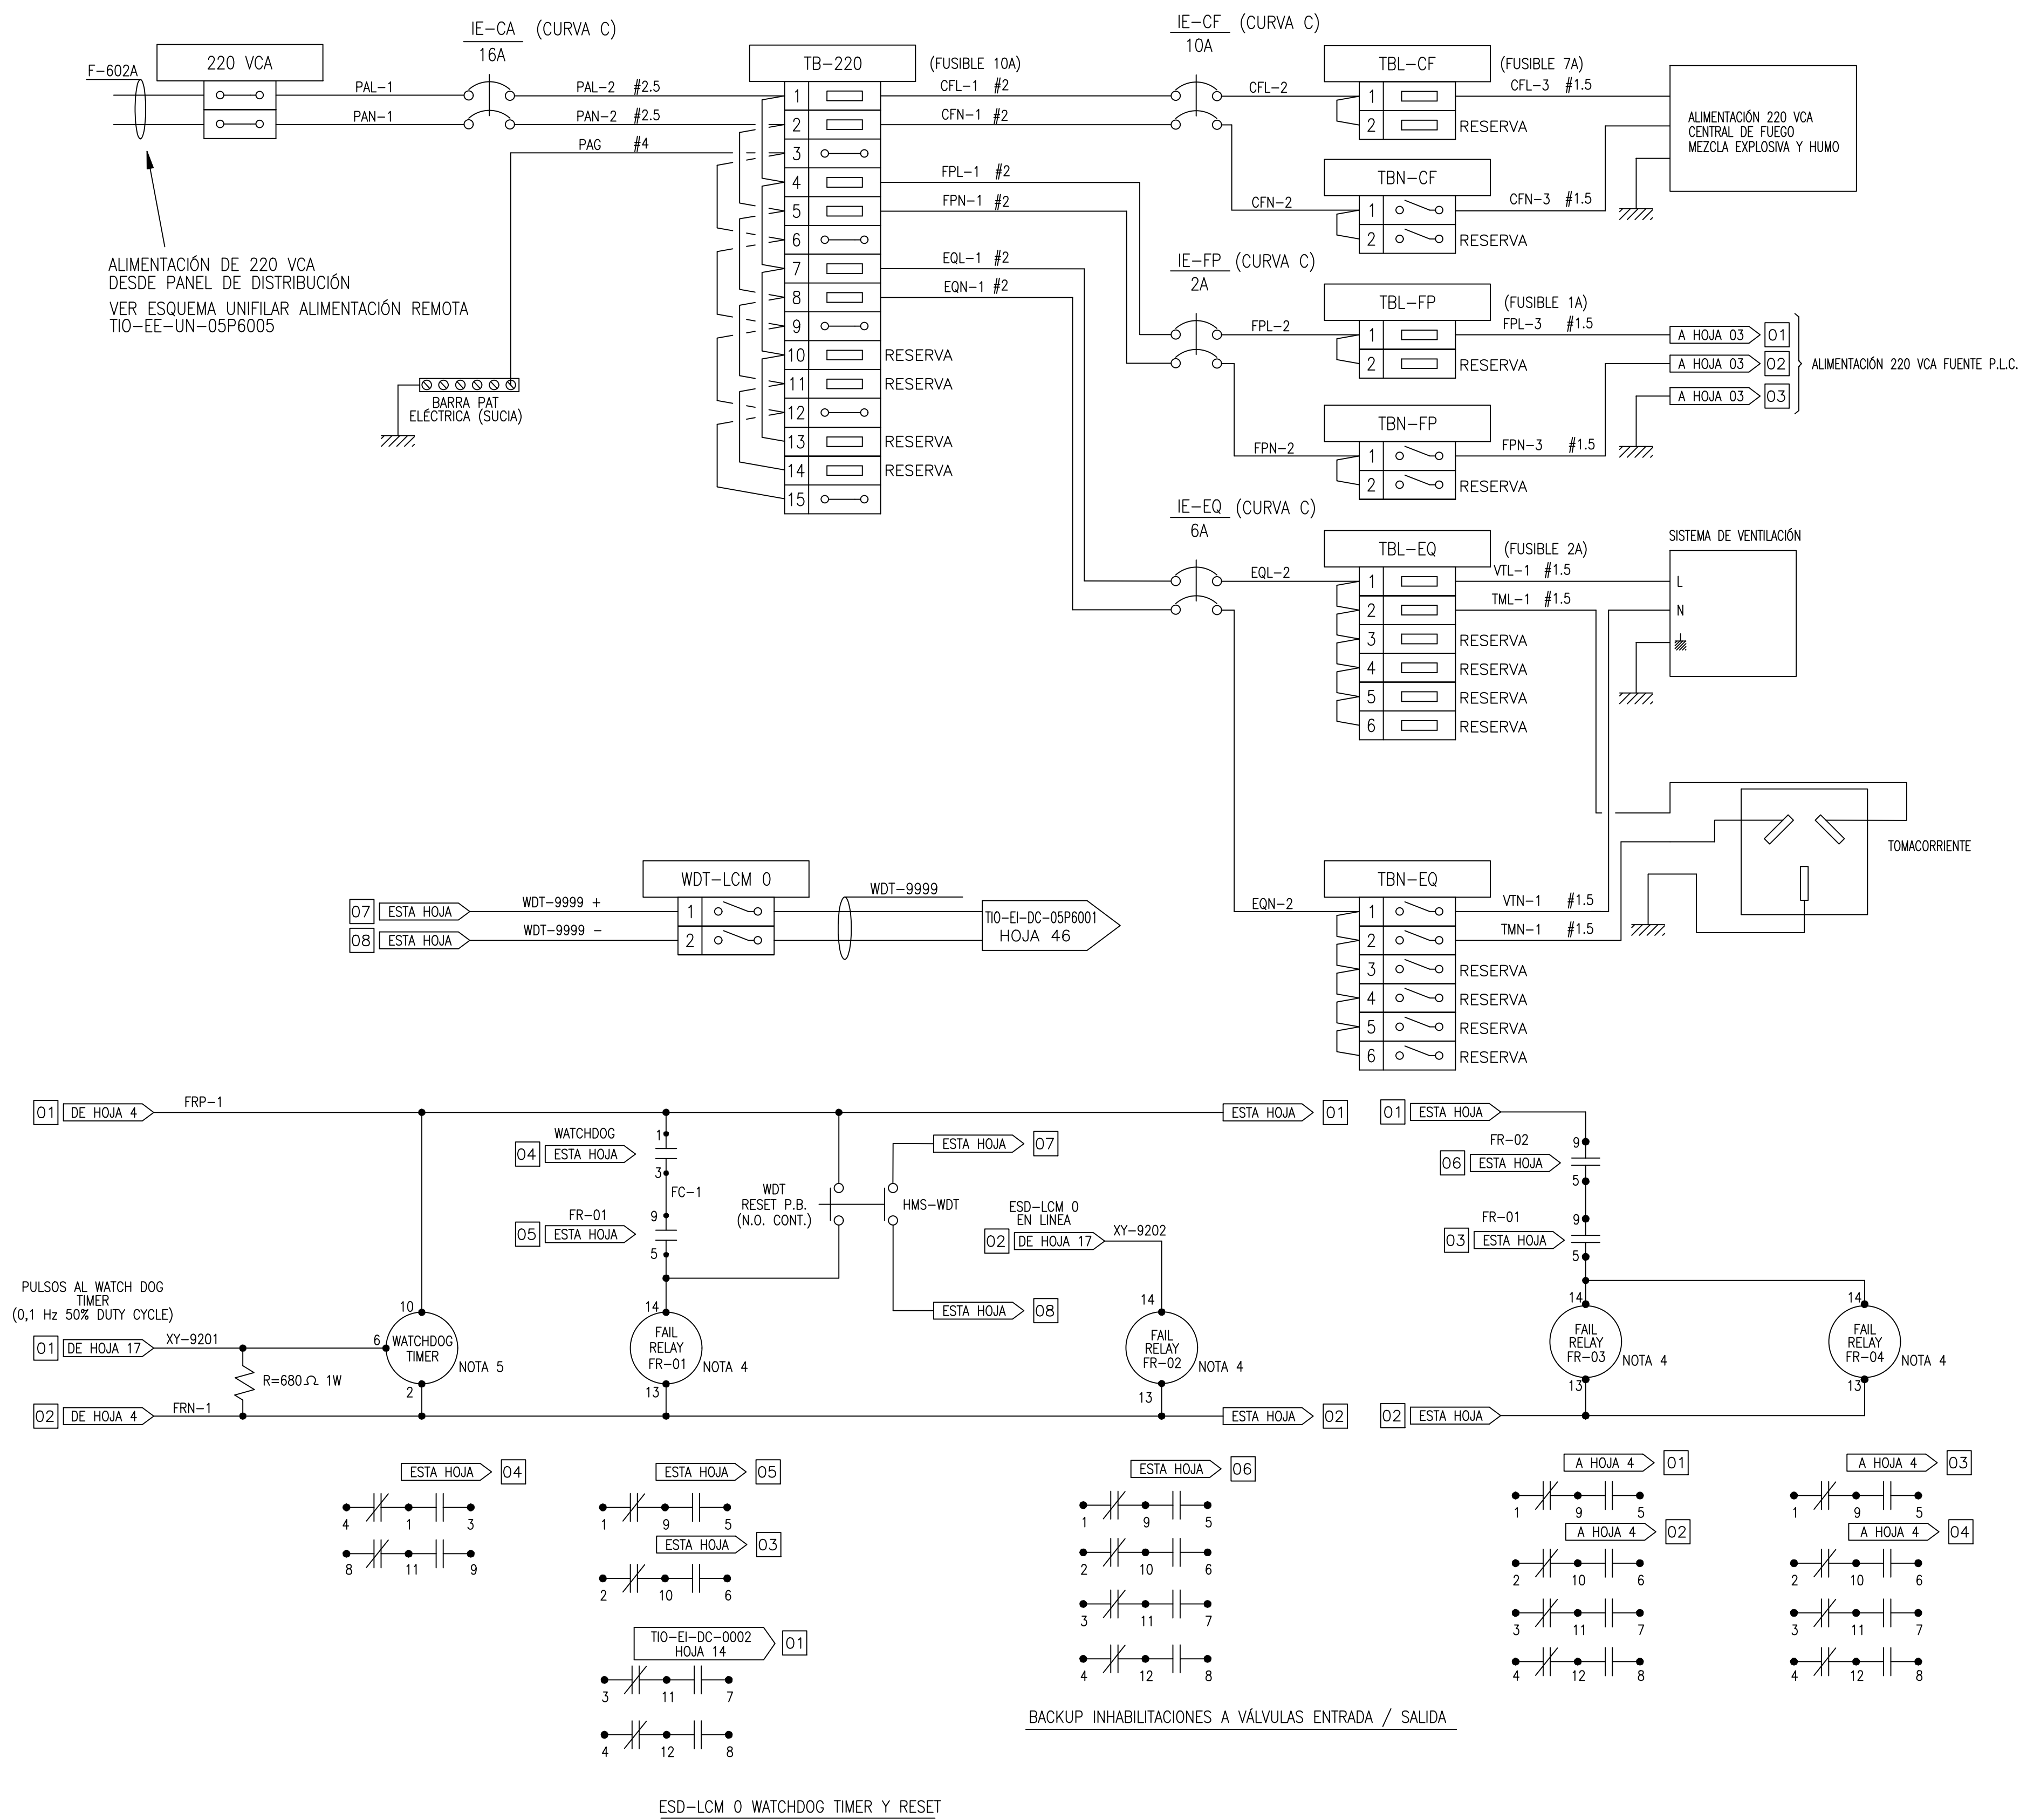

REFERENCIAS

NOTAS:

1. LOS FUSIBLES SERÁN DEL TIPO DETALLADO EN BORNERA.
2. DETECTOR DE FALLA POSITIVO DE 24VCC A TIERRA
MARCA SUM LINE MODELO SP201-220VAC.
3. DETECTOR DE FALLA NEGATIVO DE 24VCC A TIERRA
MARCA SUM LINE MODELO SP201-220VAC.
4. LOS RELES SON MARCA AEA MODELO RY4S O SU EQUIVALENTE
EN LAS MARCAS IZUMI U OMRON.
5. PACH DOG TIMER MARCA OMRON MODELO H3CR-A C/W
W2CF-11 SOCKET PARA 24VCC.

SIMBOLOGIA:

- #XX SECCIÓN DEL CABLE EN mm²
- | | | |
|---|---|-------------------------------------|
| 3 |  | BORNE FUSIBLE CON LED DE INDICACIÓN |
| 3 |  | BORNE DE PASO COMUN |
| 3 |  | BORNE SECCIONABLE |
| |  | INTERRUPTOR TERMOMAGNETICO. |

NOMENCLATURA:

