


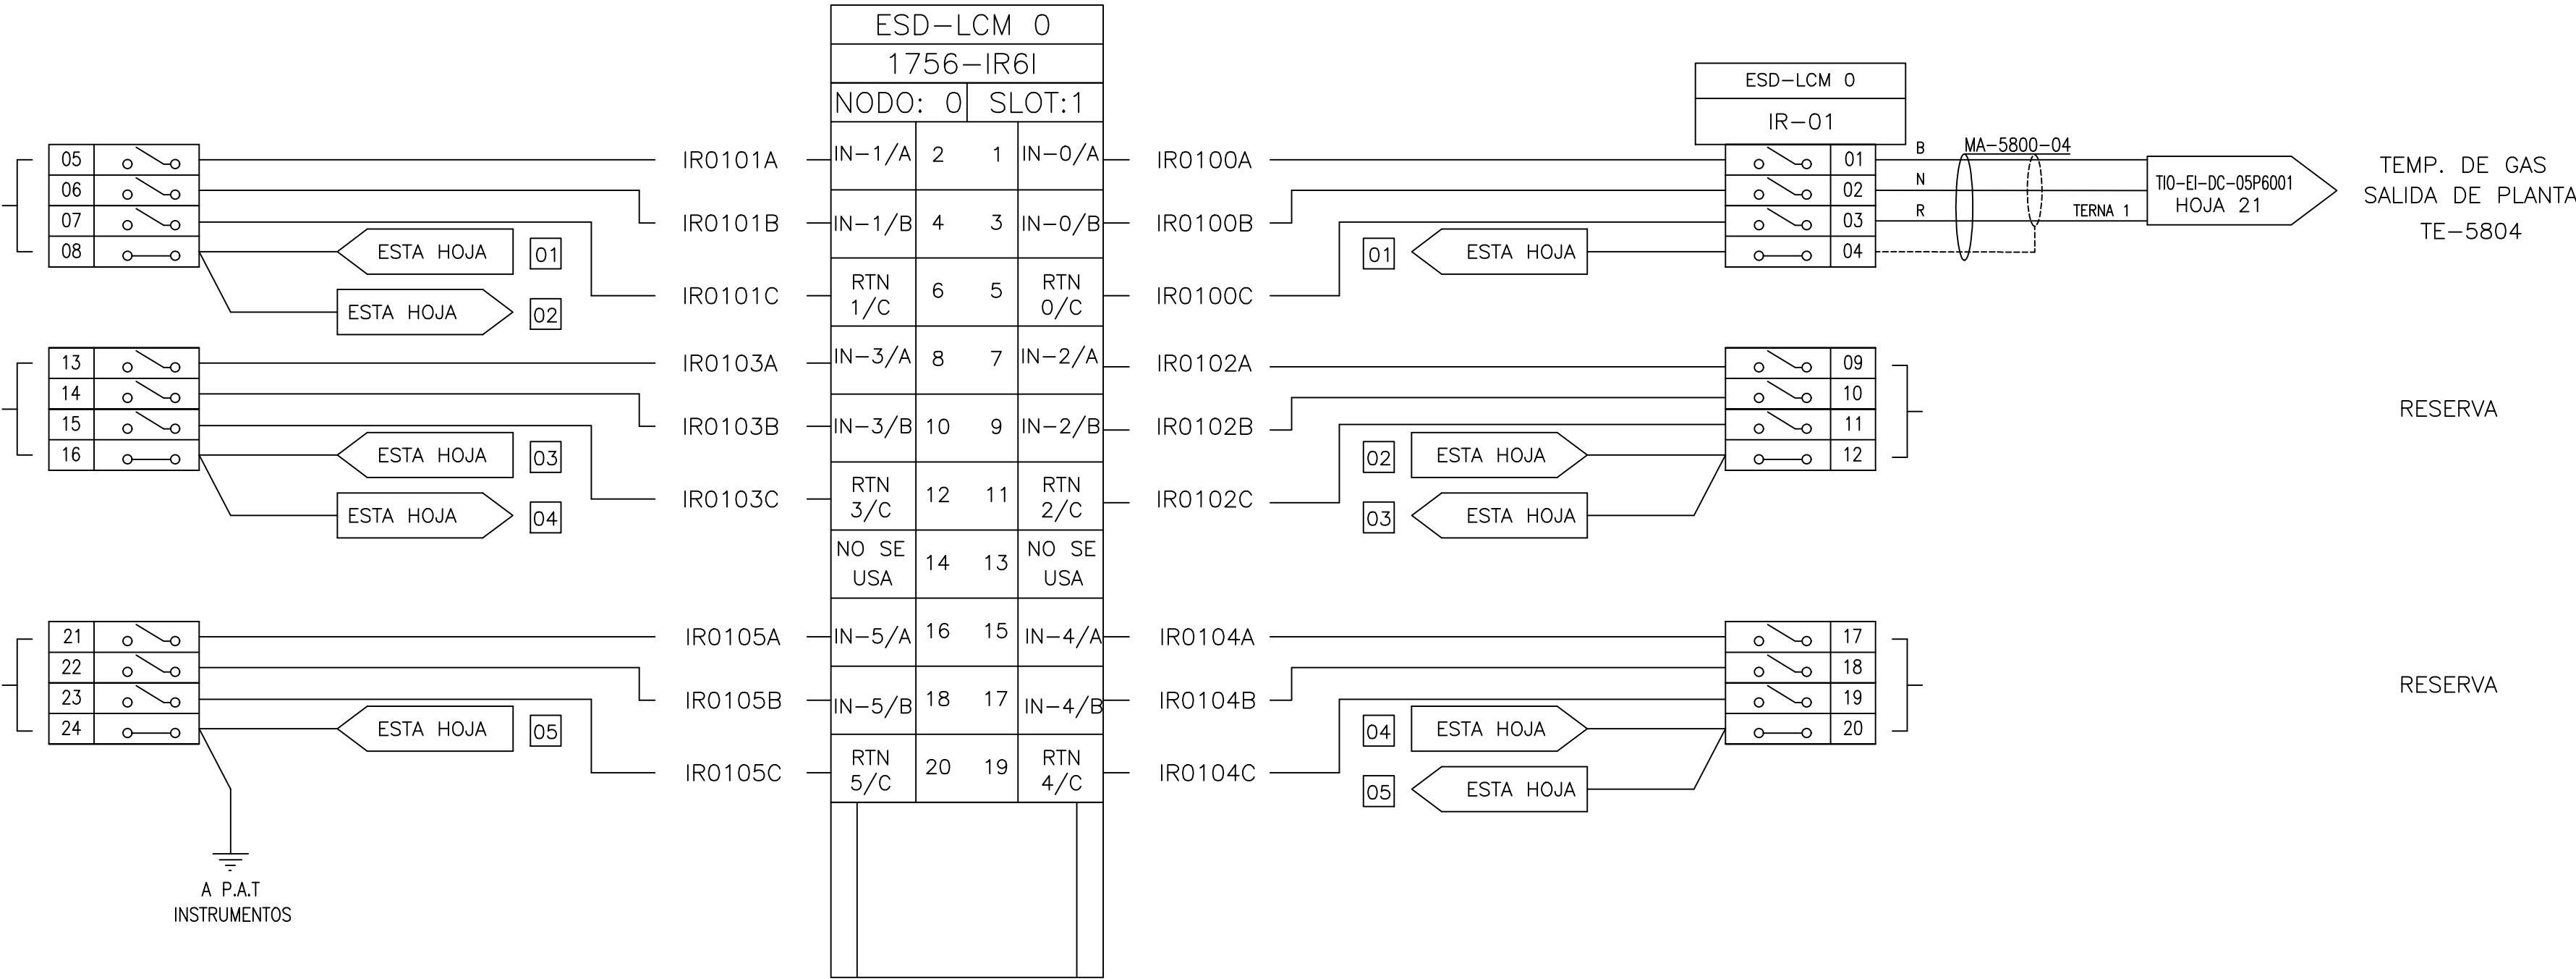

RESERVA

RESERVA

RESERVA



REFERENCIAS

NOTAS:



TITULO:		ESD-PLC ENTRADAS RTD NODO 0 SLOT 1		NUM. ELAB. TIO-EI-DC-0001				
LUGAR:		PTA. TIO PUJIO PCIA. CORDOBA		REV.	0	1		
OBRA:		DOCUMENTACIÓN MAESTRA		HOJA	06	DE	37	