NUMERO DE PLANO: TIO-EI-DC-0001

PT-1402
PRESIÓN DE GASODUCTO TRONCAL DE 24" ENTRADA DE PLANTA

PT-1403
PRESIÓN DE GASODUCTO TRONCAL DE 24" SALIDA DE PLANTA

PT-5000
PRESIÓN DE SALIDA VÁLVULA SUCCION DE PLANTA

PT-1502
PRESIÓN DE GASODUCTO PARALELO 30" ENTRADA PLANTA

PT-1503
PRESIÓN DE GASODUCTO PARALELO 30" SALIDA PLANTA

PDIT-5100
PRESIÓN DIFERENCIAL FILTRO SL-5100

PDIT-5200
PRESIÓN DIFERENCIAL FILTRO SL-5200

PT-5806
PRESIÓN DE GAS SALIDA DE PLANTA

RESERVA

RESERVA

RESERVA

RESERVA

RESERVA

RESERVA

RESERVA

RESERVA

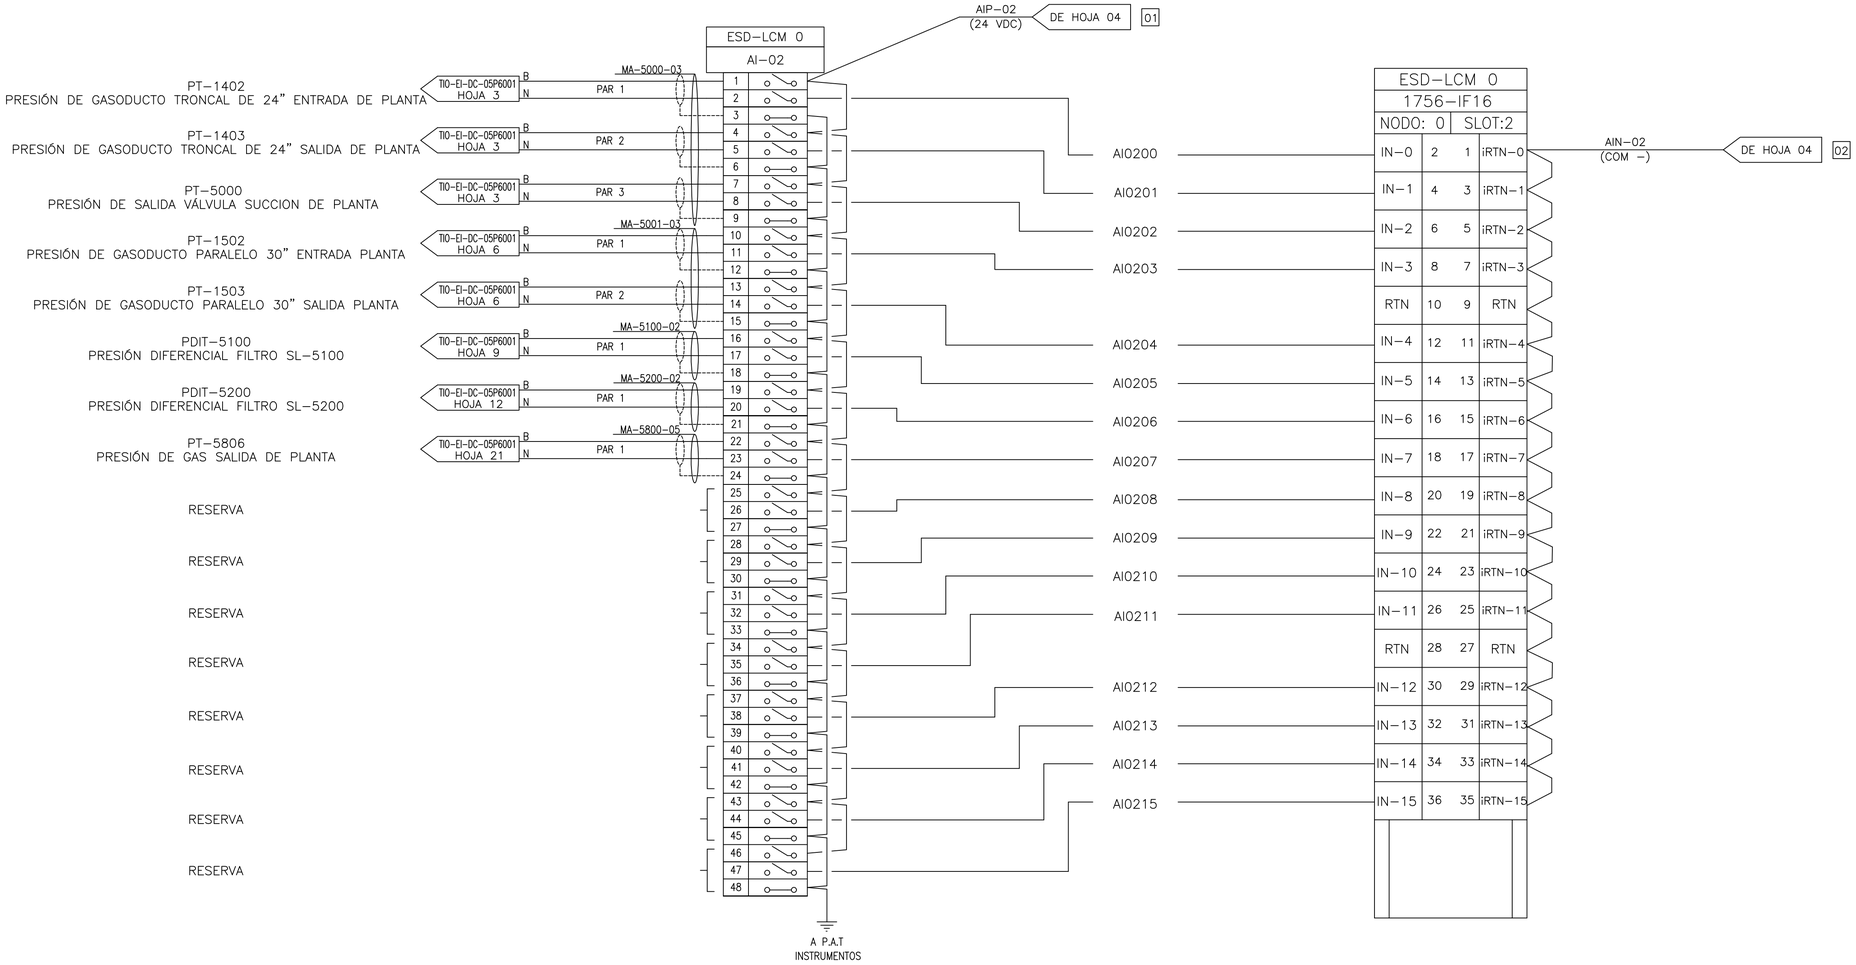

REFERENCIAS

NOTAS:

FORMATO IRAM A1 (841 mm x 594 mm)

TGN	TITULO: ESD-PLC ENTRADAS ANALÓGICAS NODO 0 SLOT 2	NUM. ELAB. TIO-EI-DC-0001	
	LUGAR: PTA. TÍO PUJIO PCIA. CÓRDOBA	REV. 0 1	
	OBRA: DOCUMENTACIÓN MAESTRA	HOJA 07 DE 37	