


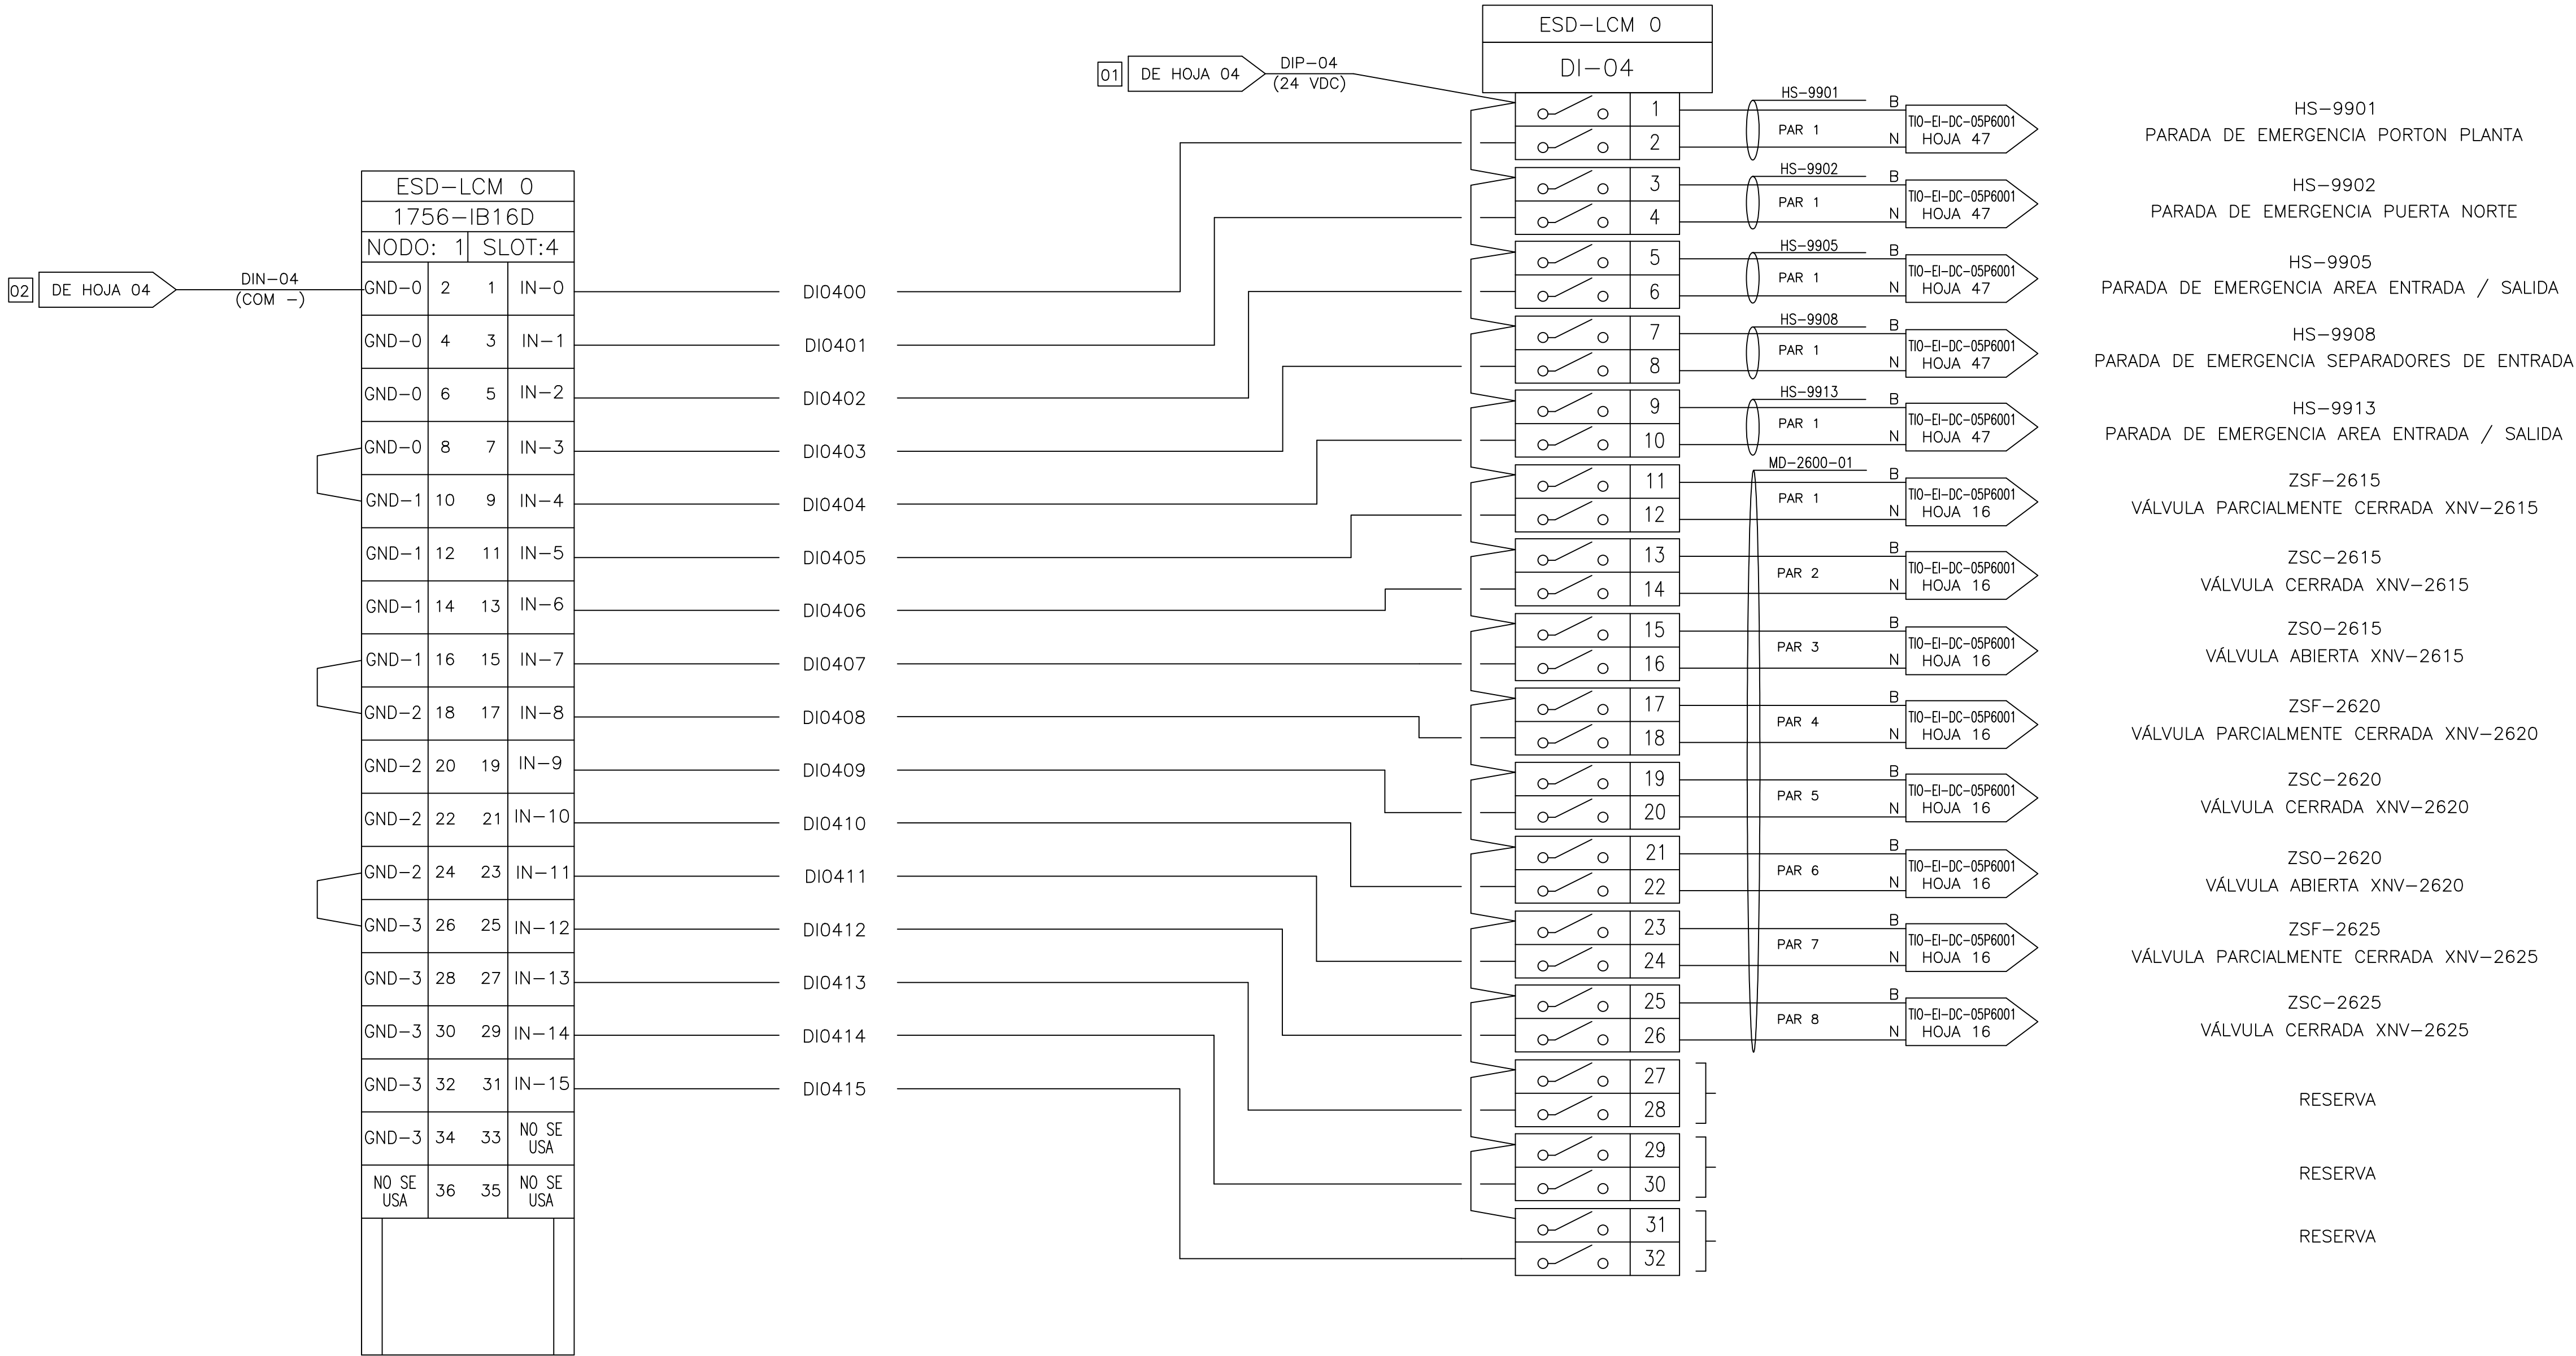

REFERENCIAS

NOTAS:



TITULO:	ESD-PLC ENTRADAS DIGITALES NODO 0 SLOT 4	NUM. ELAB.	TIO-EI-DC-0001			
LUGAR:	PTA. TIO PUJIO PCIA. CORDOBA	REV.	0	1		
OBRA:	DOCUMENTACIÓN MAESTRA	HOJA	09	DE	37	