


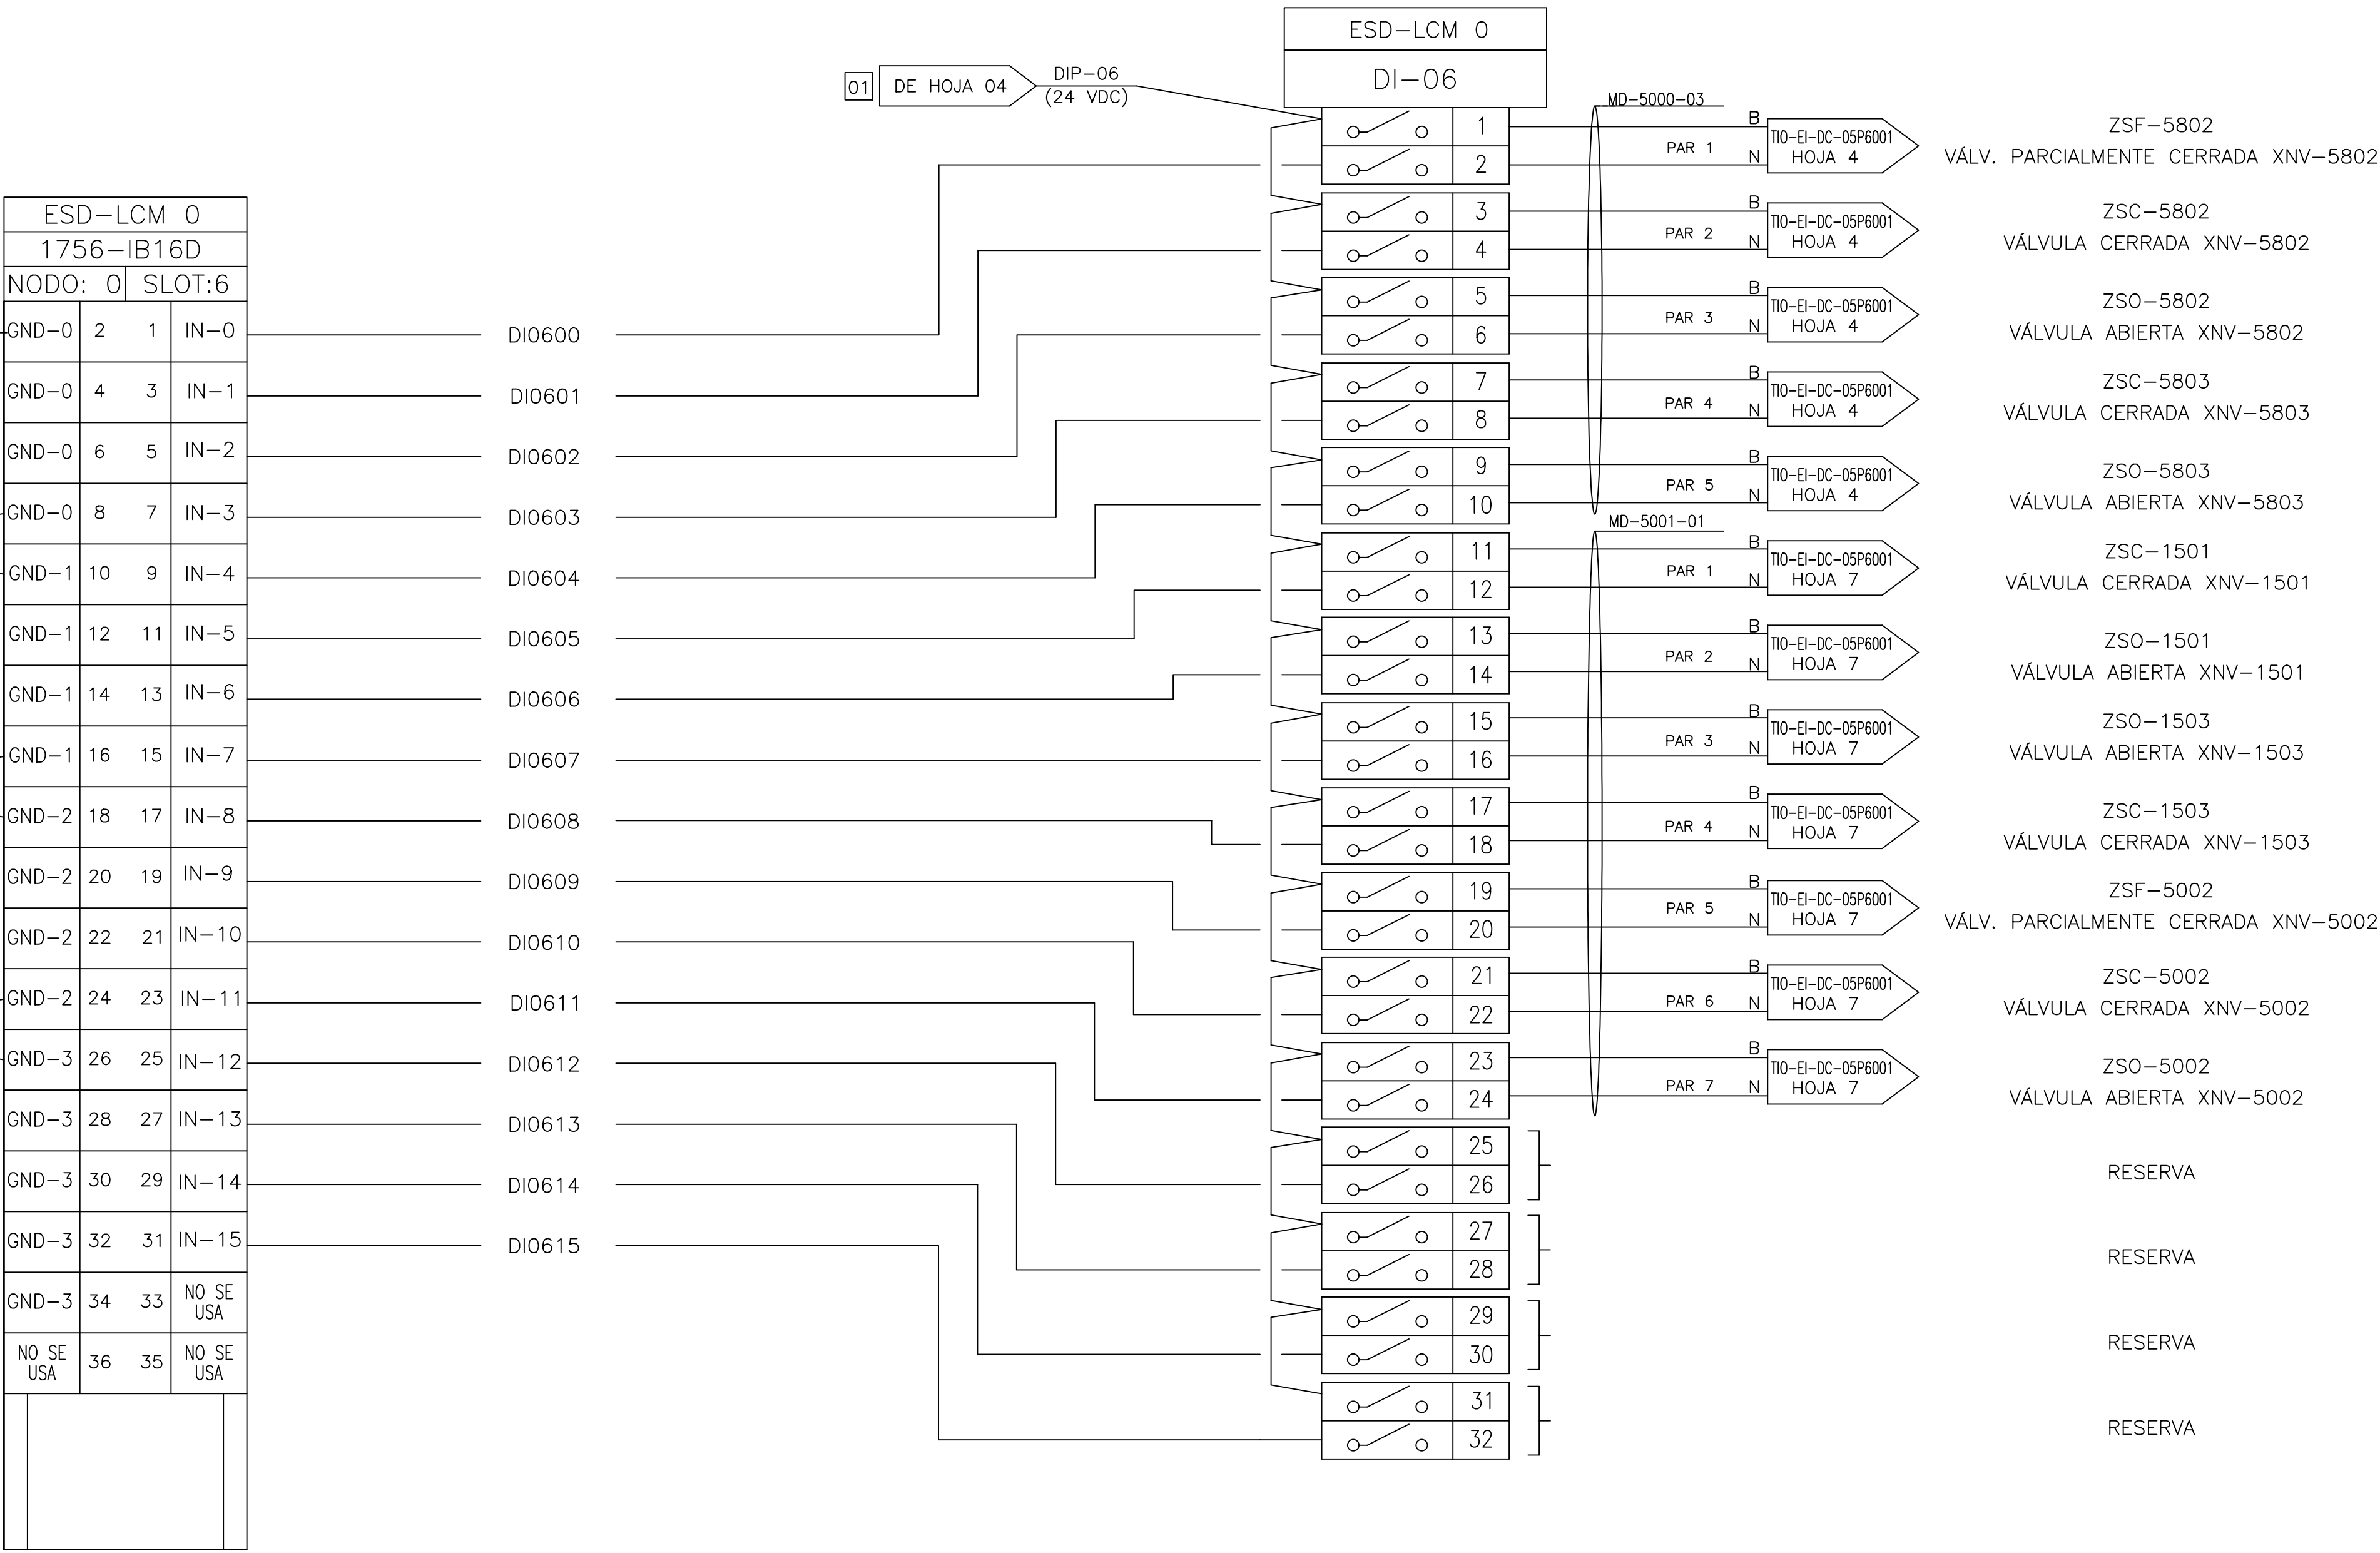

REFERENCIAS

NOTAS:



TITULO:	ESD-PLC ENTRADAS DIGITALES NODO 0 SLOT 6
LUGAR:	PTA. TÍO PUJIO PCIA. CÓRDOBA
OBRA:	DOCUMENTACIÓN MAESTRA

NUM. ELAB.	TIO-EI-DC-0001
REV.	0 1
HOJA	11 DE 37