


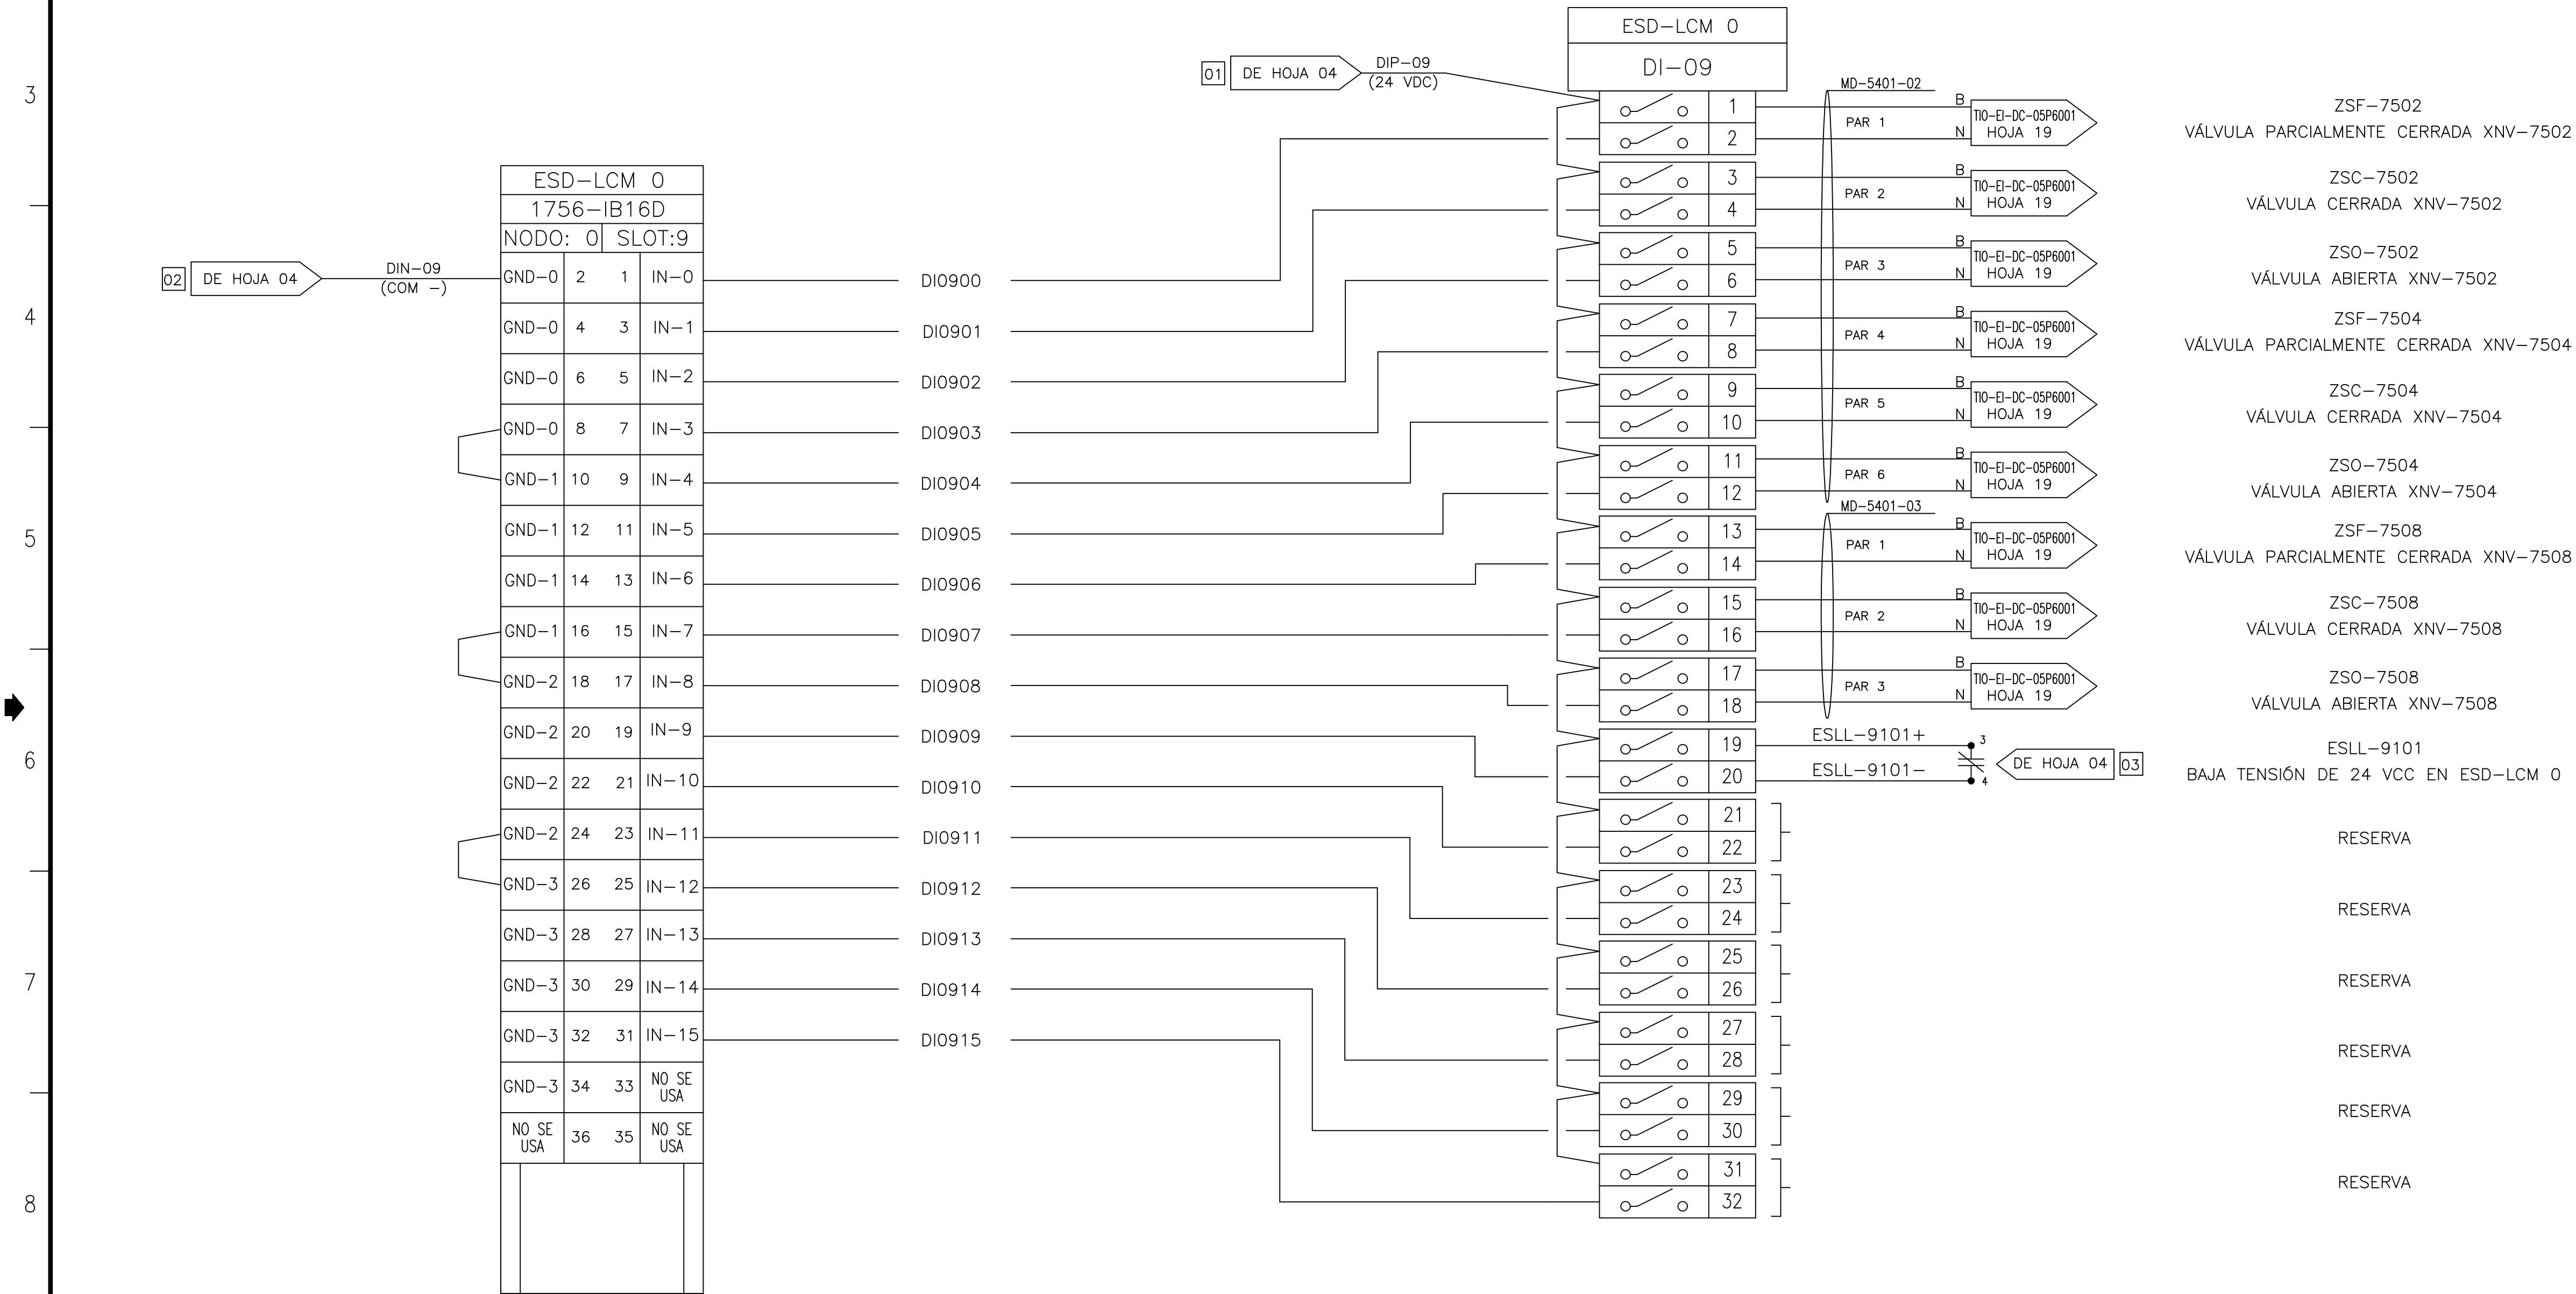

REFERENCIAS

NOTAS:

- ZSF-7502
VÁLVULA PARCIALMENTE CERRADA XNV-7502
- ZSC-7502
VÁLVULA CERRADA XNV-7502
- ZSO-7502
VÁLVULA ABIERTA XNV-7502
- ZSF-7504
VÁLVULA PARCIALMENTE CERRADA XNV-7504
- ZSC-7504
VÁLVULA CERRADA XNV-7504
- ZSO-7504
VÁLVULA ABIERTA XNV-7504
- ZSF-7508
VÁLVULA PARCIALMENTE CERRADA XNV-7508
- ZSC-7508
VÁLVULA CERRADA XNV-7508
- ZSO-7508
VÁLVULA ABIERTA XNV-7508
- ESLL-9101
BAJA TENSIÓN DE 24 VCC EN ESD-LCM 0
- RESERVA
- RESERVA
- RESERVA
- RESERVA
- RESERVA
- RESERVA

