



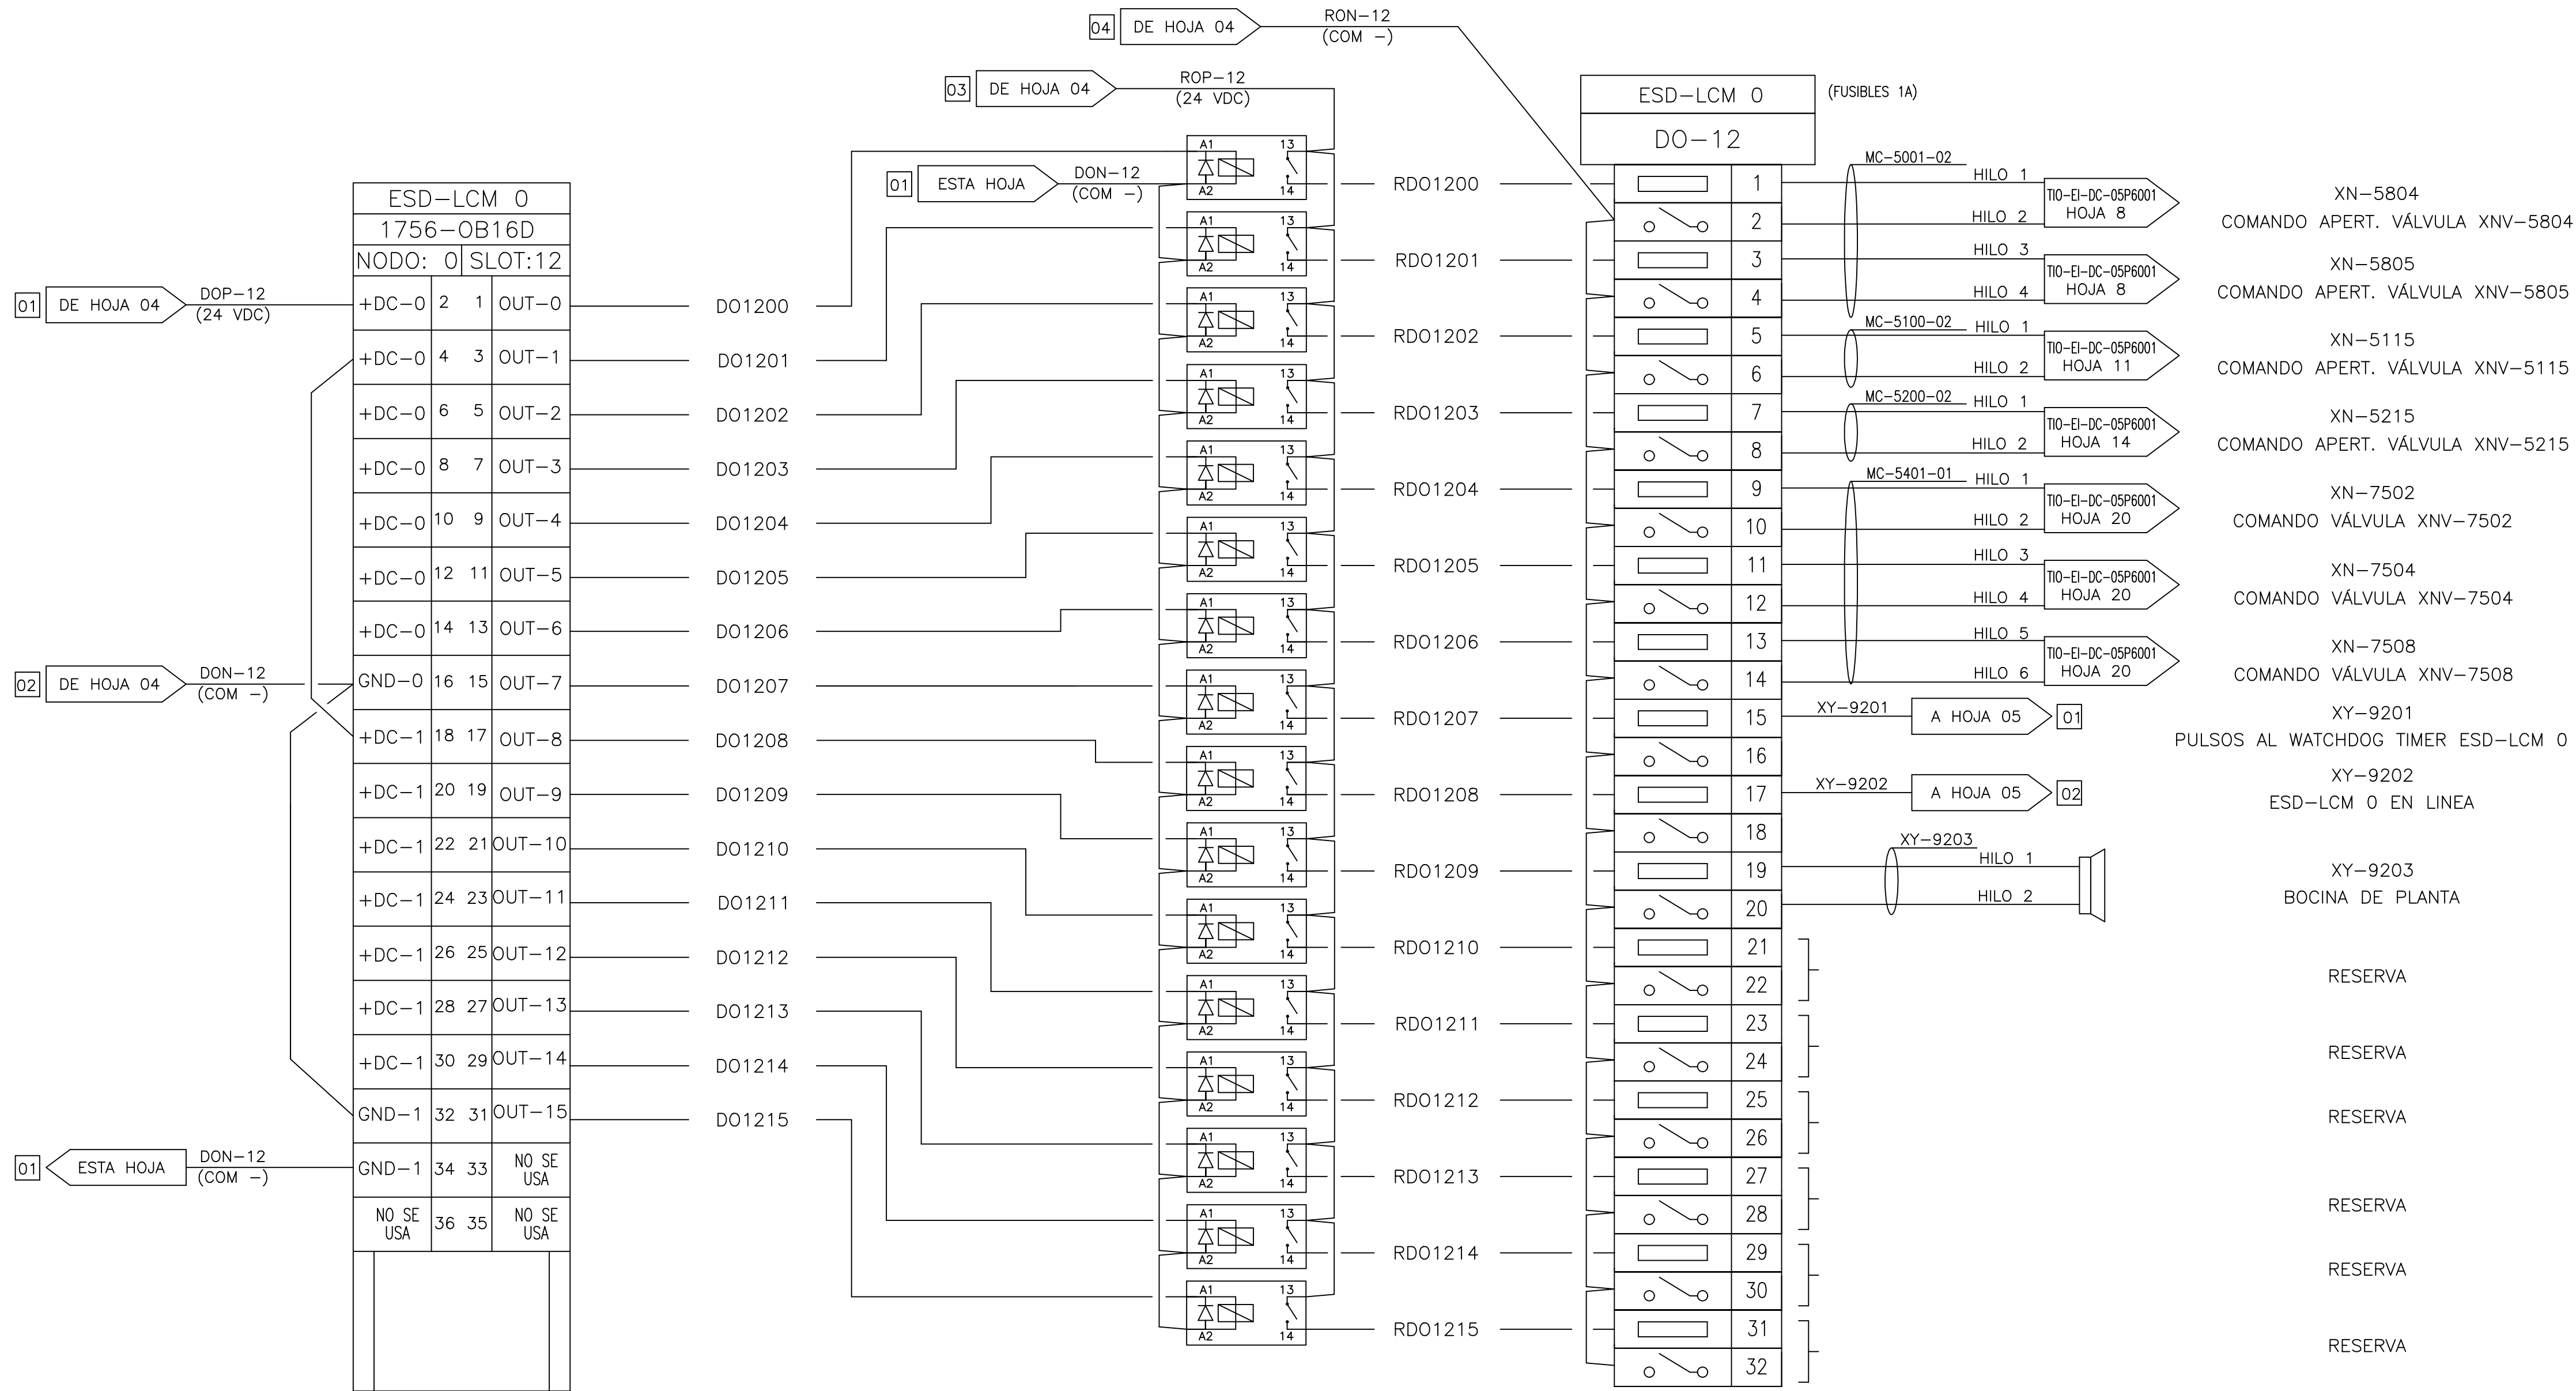

REFERENCIAS

NOTAS:

1.- LOS RELES DE INTERFASE A EMPLEAR SERÁN PHOENIX CONTACT MODELO PLC-RSC-240C/1/ACT

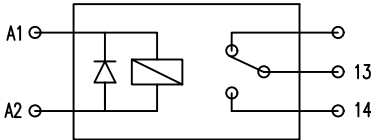

TITULO:	ESD-PLC SALIDAS DIGITALES NODO 0 SLOT 12	NUM. ELAB:	TIO-EI-DC-0001			
LUGAR:	PTA. TIO PUJIO PCIA. CORDOBA	REV.	0	1		
OBRA:	DOCUMENTACIÓN MAESTRA	HOJA	17	DE	37	