


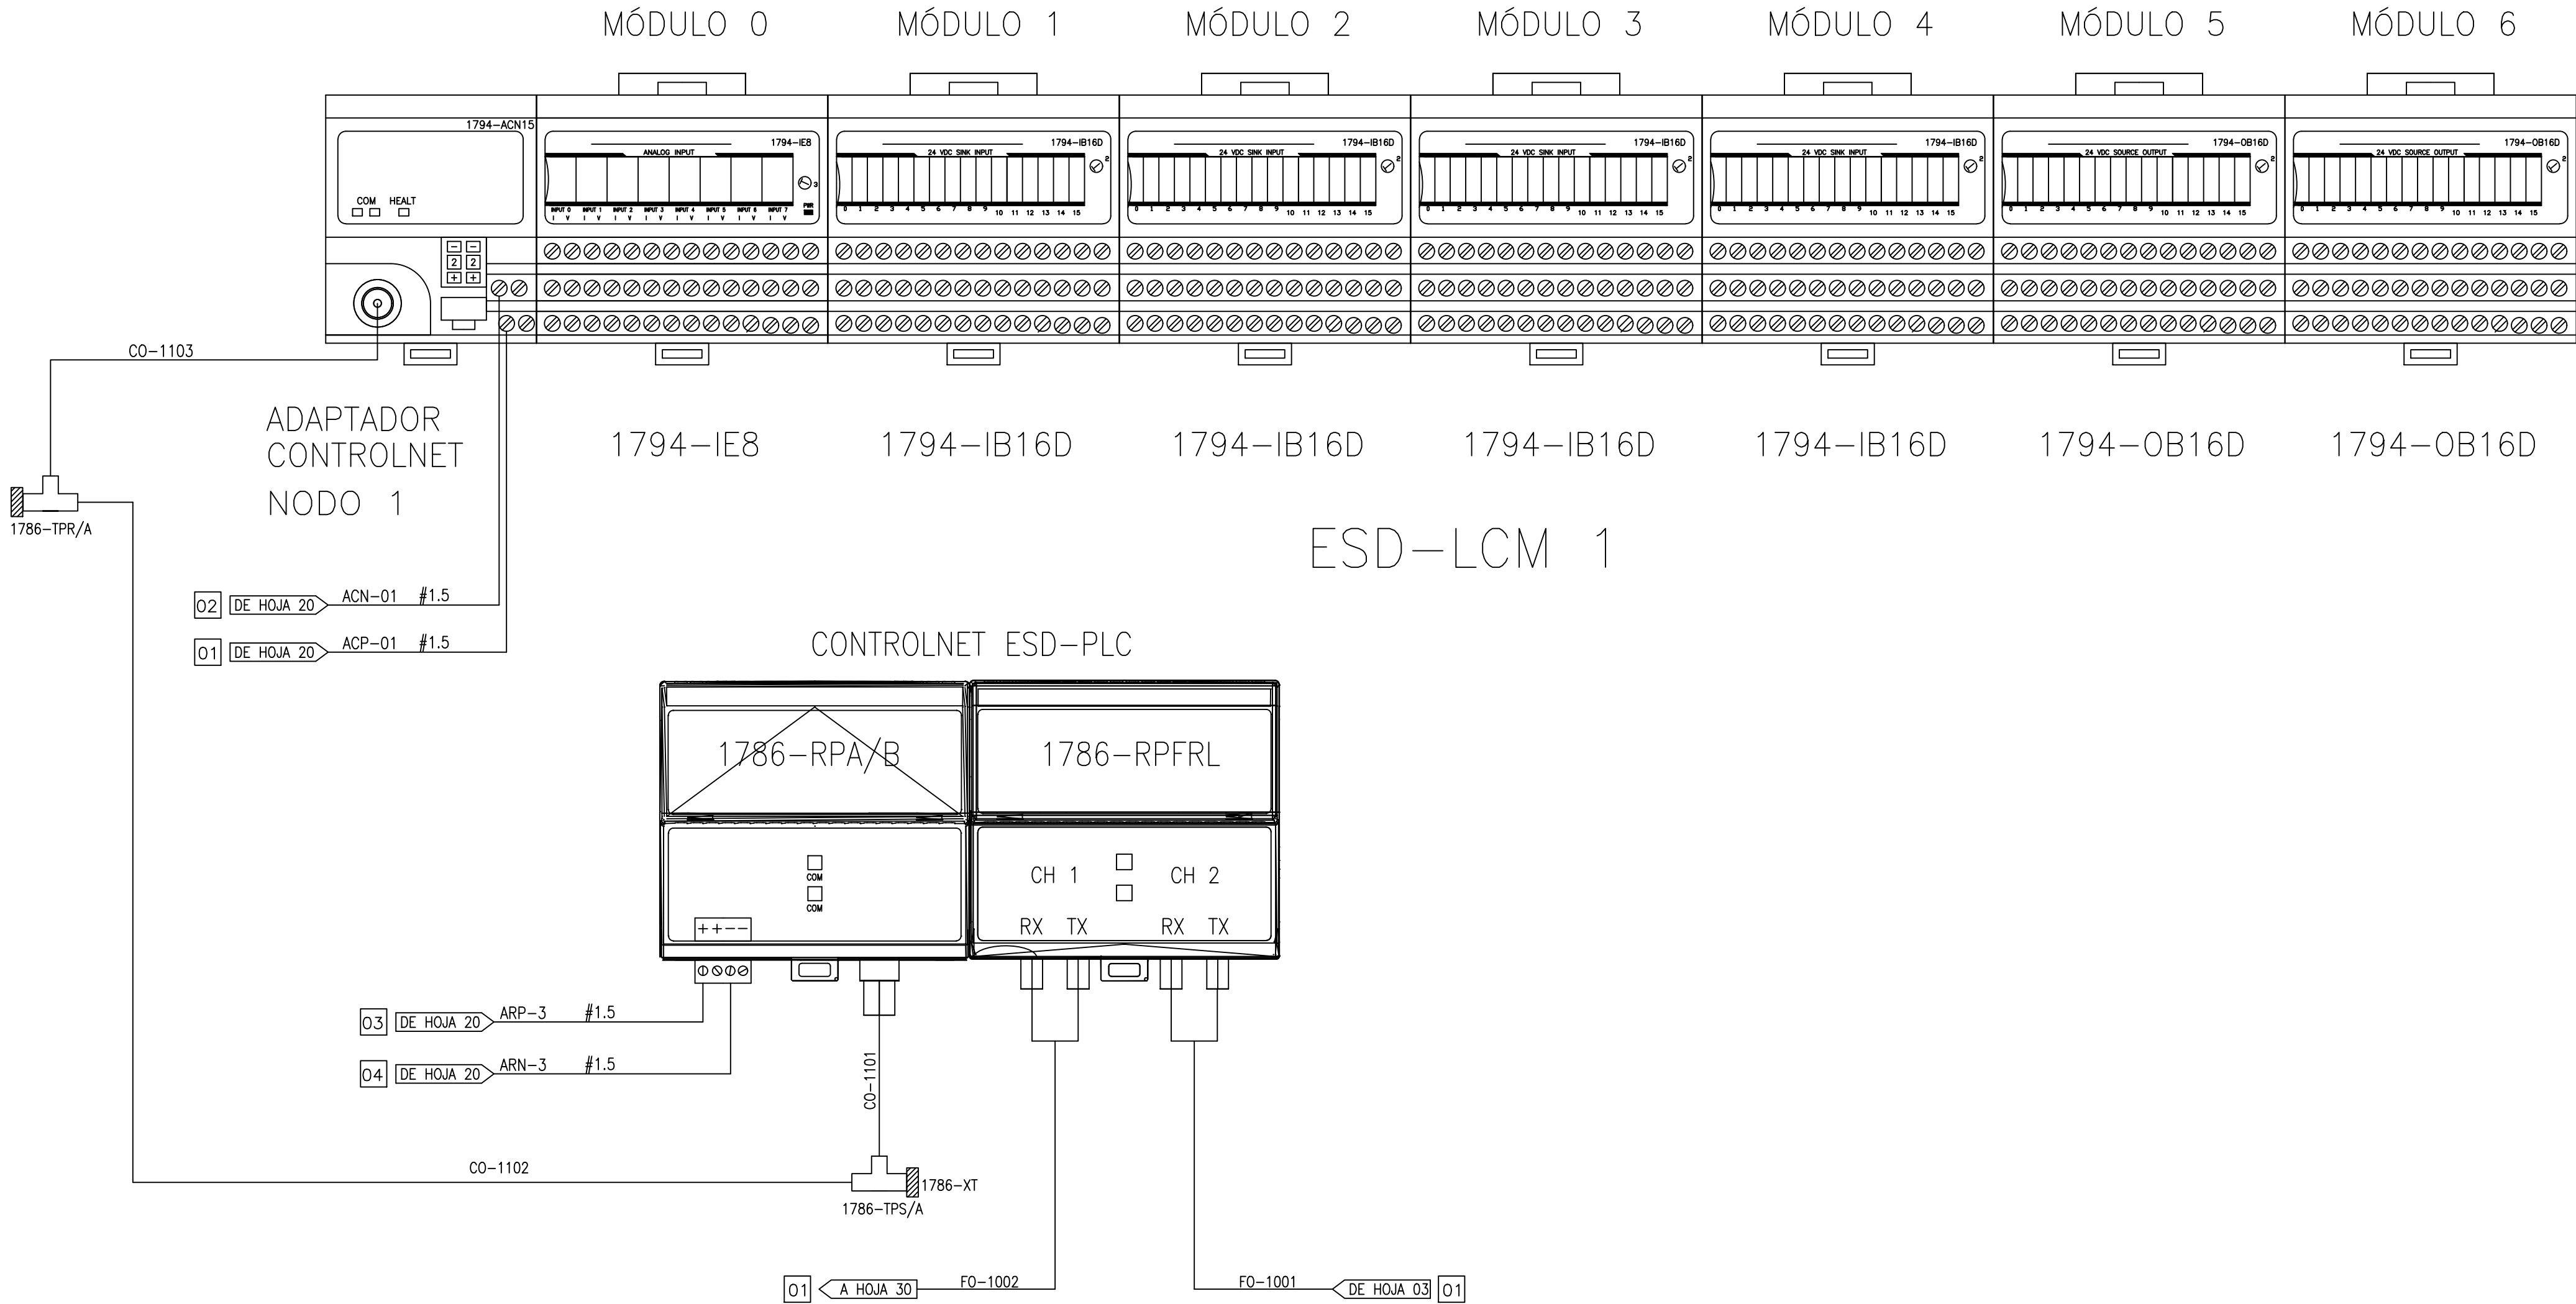


REFERENCIAS

NOTAS:

SIMBOLOGIA:

NOMENCLATURA:

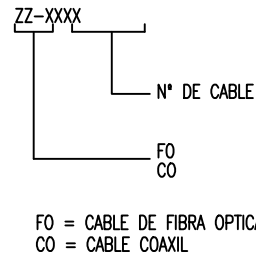

TITULO:	ESD-PLC DISTRIBUCIÓN DE MÓDULOS ESD-LCM 1
LUGAR:	PTA. TIO PUJIO PCIA. CORDOBA
OBRA:	DOCUMENTACIÓN MAESTRA

NUM. ELAB.	TIO-EI-DC-0001
REV.	0 1
HOJA	19 DE 37