


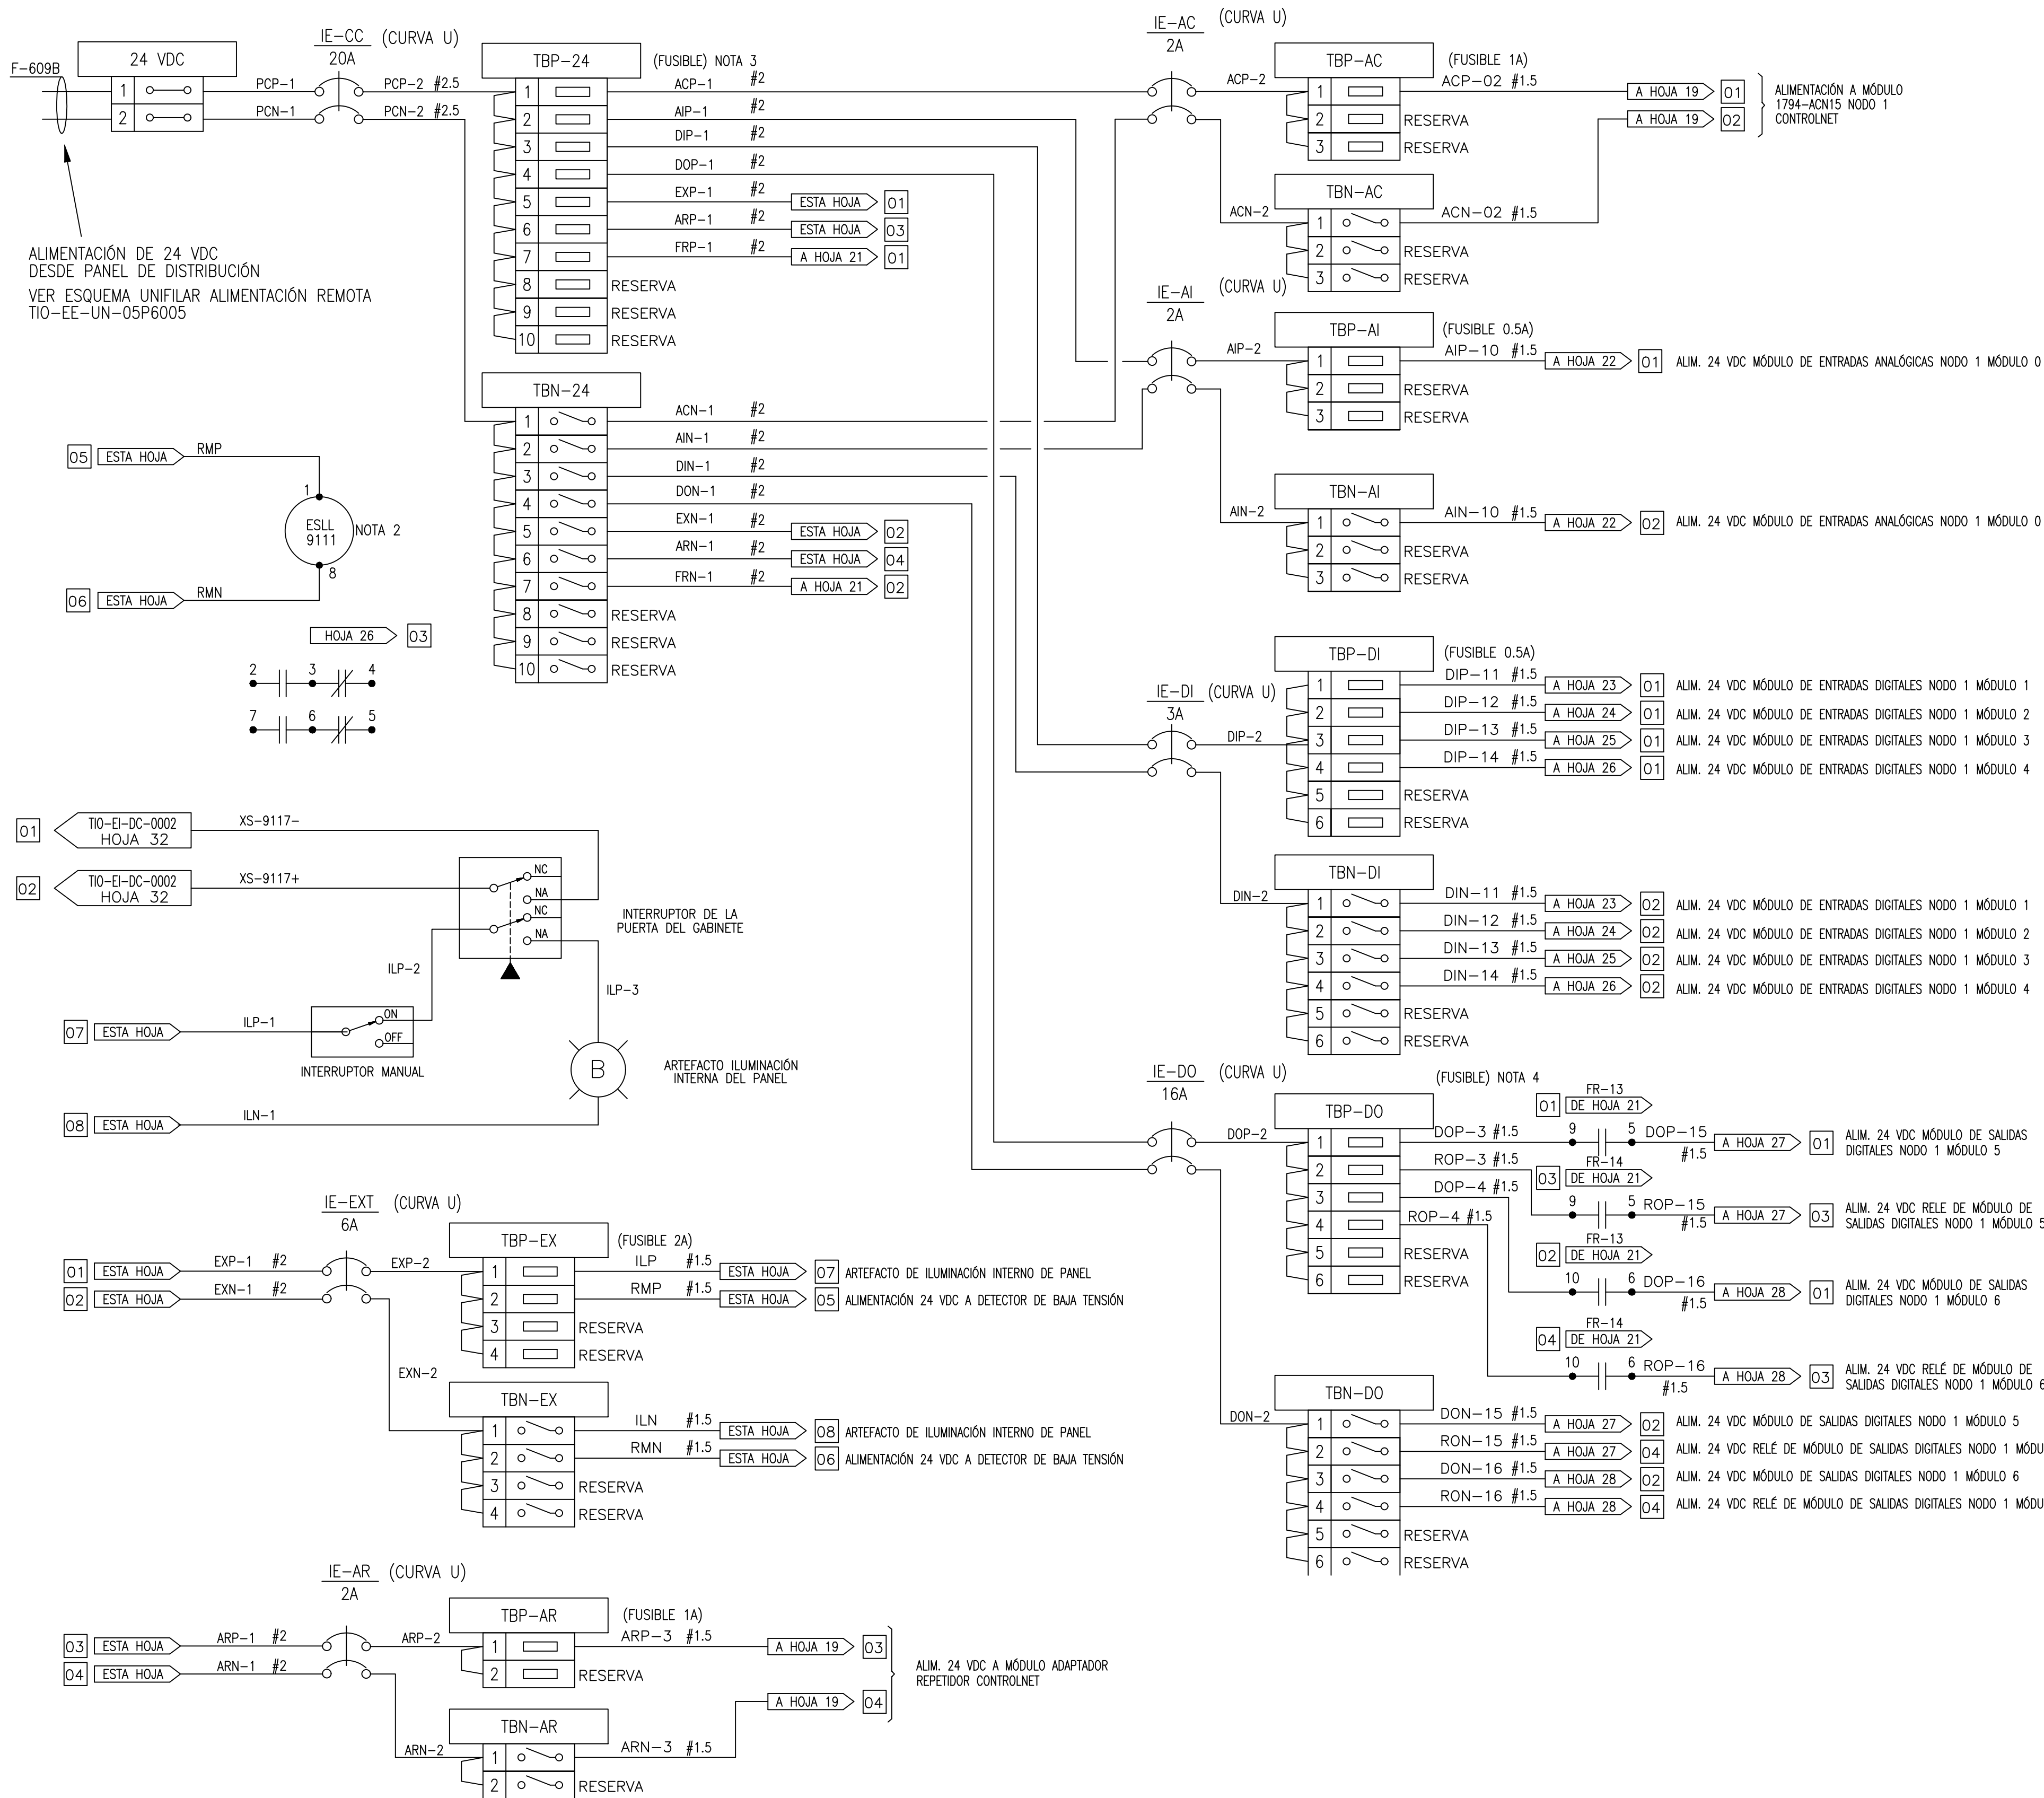

REFERENCIAS

NOTAS:

1. LOS FUSIBLES SERÁN DEL TIPO DETALLADO EN BORNERA.
2. DETECTOR DE BAJA TENSION POTTER & BRUMFIELD MODELO CSL36-30010.
3. FUSIBLES PARA BORNERA TBP-24:
1- 3A
2- 3A
3- 4A
4- 25A
5- 6A
4. FUSIBLES PARA BORNERA TBP-DO:
1- 8A
2- 1A
3- 8A

SIMBOLOGIA:

- #X# SECCIÓN DEL CABLE EN mm²
- 3 BORNES FUSIBLE CON LED DE INDICACIÓN
 - 3 BORNES DE PASO COMUN
 - 3 BORNES SECCIONABLES
 - 3 INTERRUPTOR TERMOMAGNETICO

NOMENCLATURA:

- DESTINO:
- AC = MÓDULO ADAPTADOR CONTROLNET
 - AI = ENTRADAS ANALÓGICAS
 - AR = MÓDULO ADAPTADOR - REPETIDOR CONTROLNET
 - CC = ALIMENTACIÓN GENERAL 24 VDC
 - DF = DETECTOR DE FALLA PUESTA A TIERRA
 - DI = ENTRADAS DIGITALES
 - DO = SALIDAS DIGITALES
 - EX = ALIM. 24 VDC PARA EXTERNOS DE PLC
 - FR = RELÉ DE FALLA PARA LÓGICA DE RESPALDO
 - IL = ILUMINACIÓN
 - PC = ALIMENTACIÓN 24 VDC PANEL
 - RM = DETECTOR DE BAJA TENSION DE 24 VDC
 - SE = SWITCH ETHERNET
 - TB = BORNERA TERMINAL
 - RD = RELÉ DE SALIDA



TÍTULO:	ESD-PLC DISTRIBUCIÓN ELÉC. 24VCC ESD-PLC 1	NUM. ELAB.	TIO-EI-DC-0001
LUGAR:	PTA. TIO PUJIO PCIA. CÓRDOBA	REV.	0 1
OBRA:	DOCUMENTACIÓN MAESTRA	HOJA	20 DE 37