NUMERO DE PLANO: TIO-EI-DC-0001

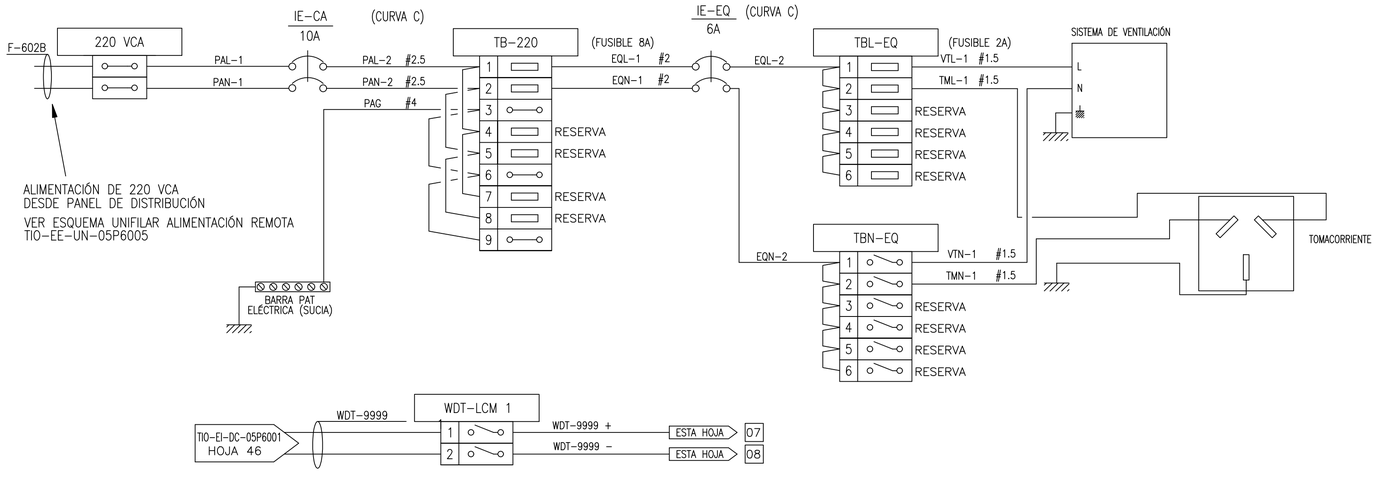

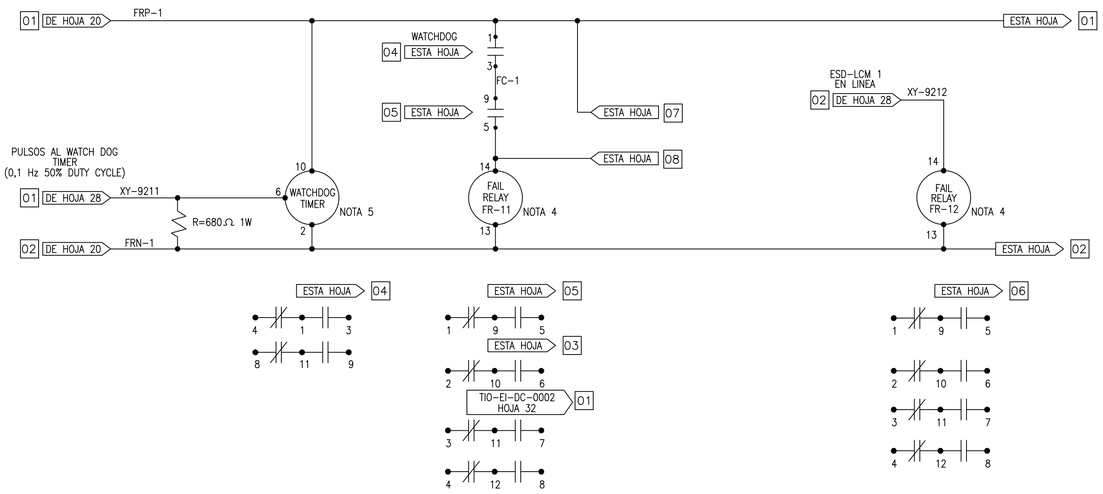

ESD-LCM 1 WATCHDOG TIMER Y RESET

BACKUP INHABILITACIONES A VENTEOS DE GAS DE PROCESO

REFERENCIAS

NOTAS:

1. LOS FUSIBLES SERÁN DEL TIPO DETALLADO EN BORNERA.
2. DETECTOR DE FALLA POSITIVO DE 24VCC A TIERRA MARCA SLIM LINE MODELO SP201-220VAC.
3. DETECTOR DE FALLA NEGATIVO DE 24VCC A TIERRA MARCA SLIM LINE MODELO SP201-220VAC.
4. LOS RELES SON MARCA AEA MODELO RY4S O SU EQUIVALENTE EN LAS MARCAS IZUMI U OMRON.
5. WATCH DOG TIMER MARCA OMRON MODELO H3CR-A C/W P2CF-11 SOCKET PARA 24VCC.

SIMBOLOGIA:

#X.X SECCIÓN DEL CABLE EN mm^2

3 BORNE FUSIBLE CON LED DE INDICACIÓN

3 BORNE DE PASO COMUN

3 BORNE SECCIONABLE

INTERRUPTOR TERMOMAGNÉTICO.

NOMENCLATURA:

DMN-1

- Nº DE CABLE
- N = NEUTRO (CELESTE)
  G = TIERRA (VERDE/AMARILLO)
  L = LINEA FASE (MARRÓN)
- DESTINO:

CA = ALIMENTACIÓN GENERAL 220 VCA
DF = DETECTOR DE FALLA PUESTA A TIERRA
EQ = ALIMENTACIÓN 220 VCA EQUIPAMIENTO INTERNO
FP = FUENTE P.L.C.
PA = ALIMENTACIÓN 220 VCA PANEL
TB = BORNERA TERMINAL
TM = TOMACORRIENTE
VT = VENTILADOR

TGN	TITULO: ESD-PLC DISTRIBUCIÓN ELÉC. 220VCA ESD-LCM 1 LÓG. RESPALDO	NUM. ELAB. TIO-EI-DC-0001	
	LUGAR: PTA. TÍO PUJIO PCIA. CÓRDOBA	REV.	0 | 1
	OBRA: DOCUMENTACIÓN MAESTRA	HOJA	21 DE 37

FORMATO IRAM A1 (841 mm x 594 mm)