


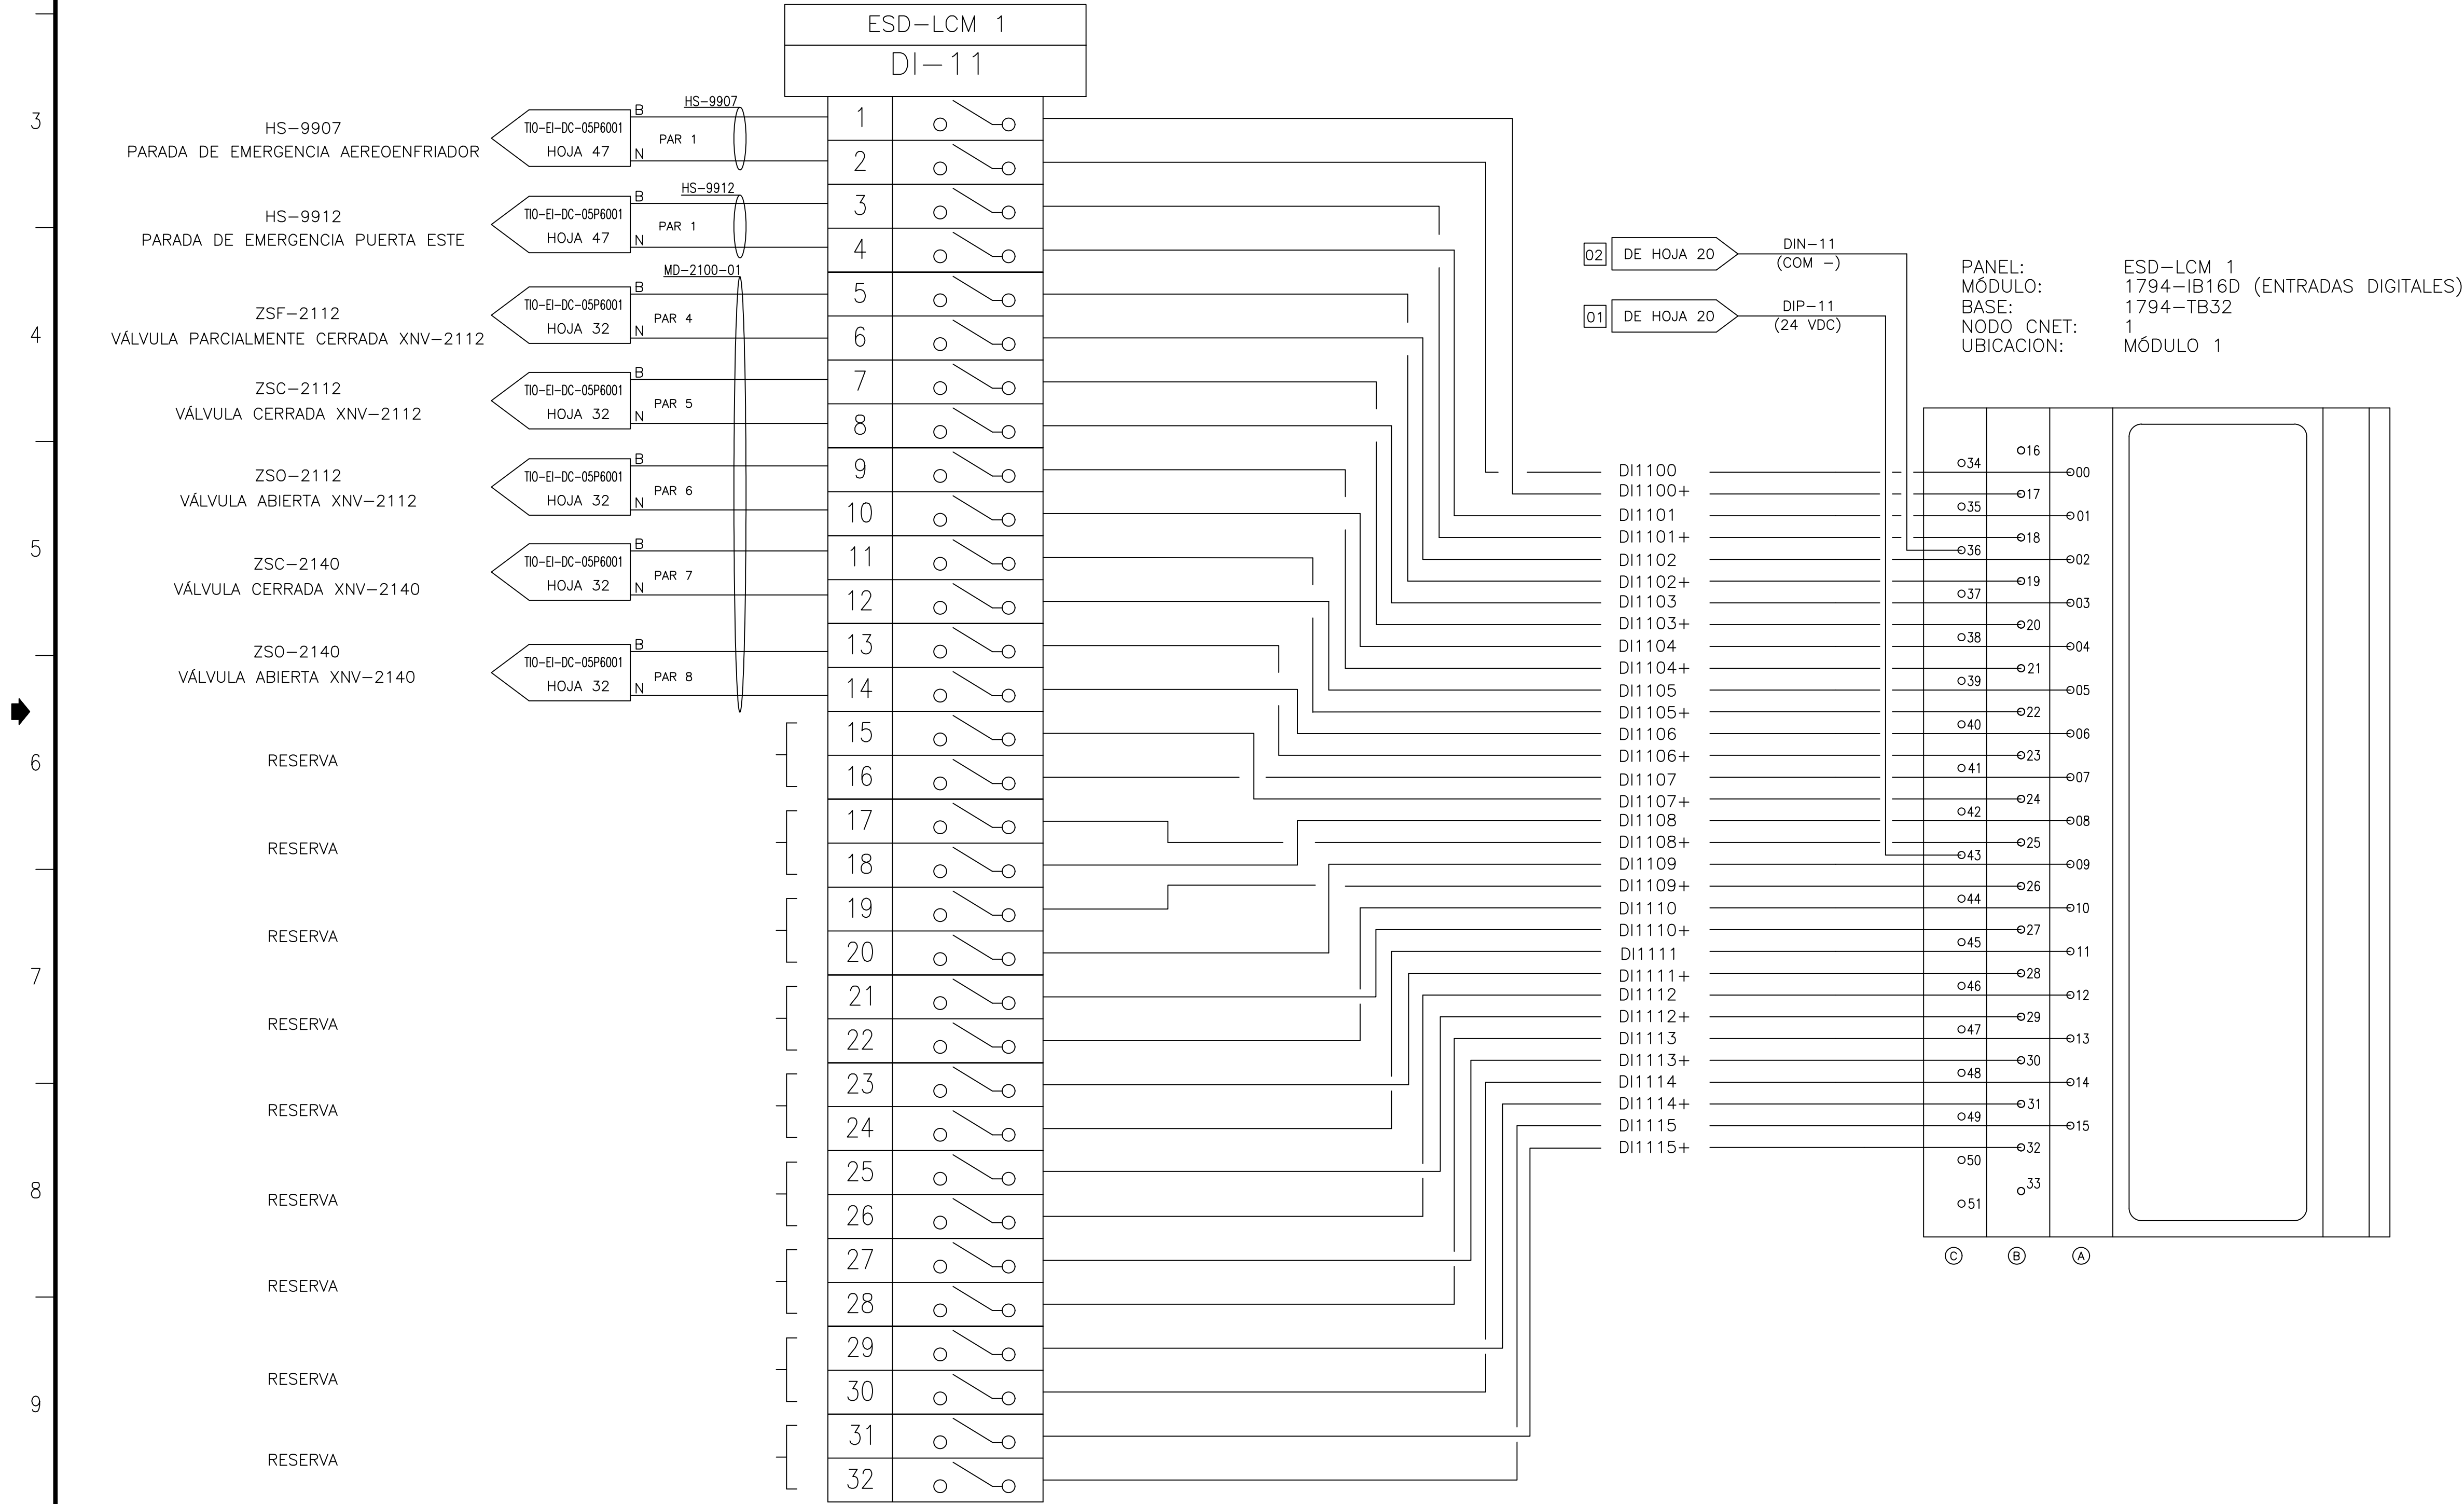

REFERENCIAS

NOTAS:



TÍTULO: ESD-PLC ENTRADAS DIGITALES NODO 1 MÓDULO 1		NUM. ELAB. TIO-EI-DC-0001	
LUGAR: PTA. TIO PUJIO PCIA. CORDOBA	REV. 0 1		
OBRA: DOCUMENTACIÓN MAESTRA	HOJA 23	DE 37	