NUMERO DE PLANO: TIO-EI-DC-0001

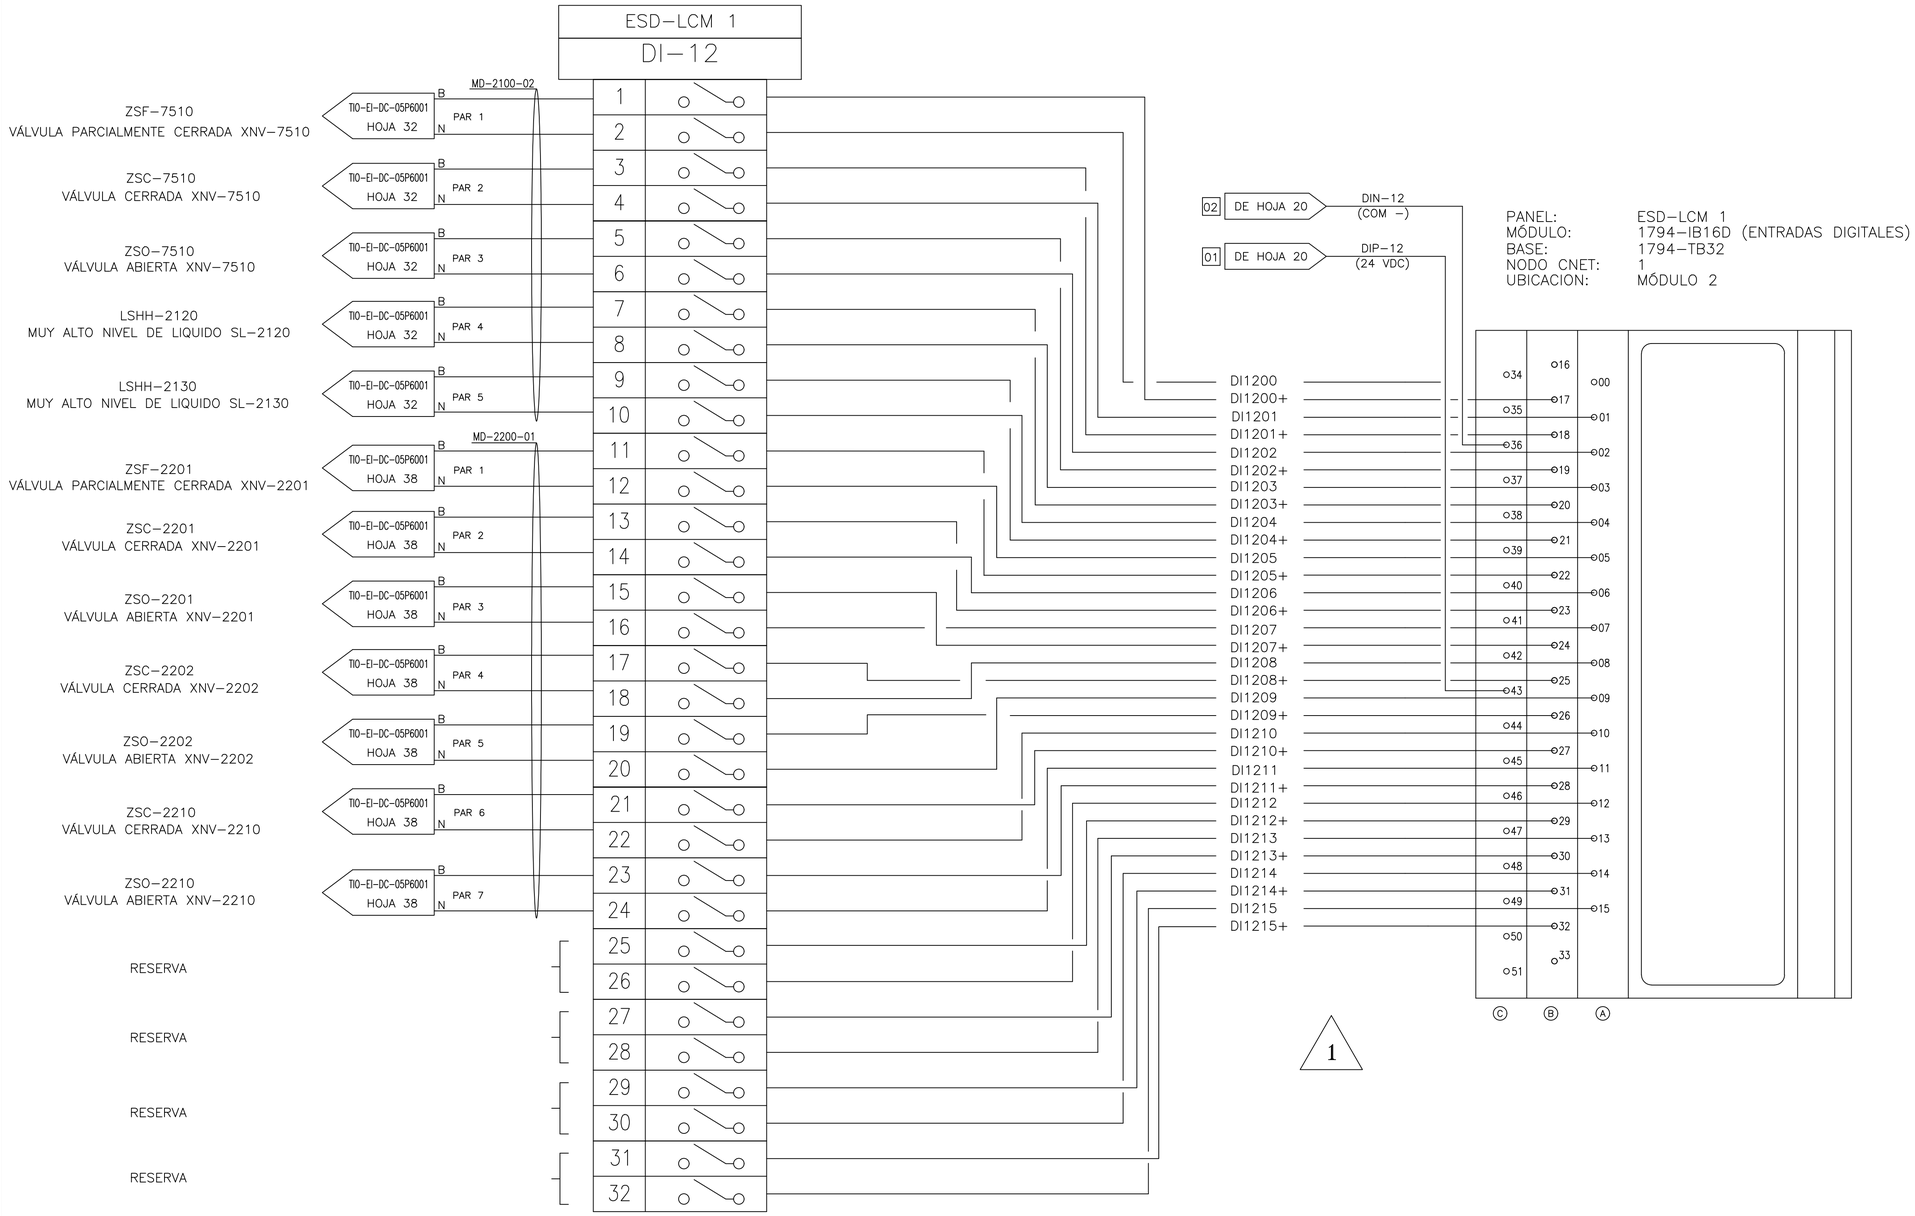

PANEL: ESD-LCM 1
MÓDULO: 1794-IB16D (ENTRADAS DIGITALES)
BASE: 1794-TB32
NODO CNET: 1
UBICACION: MÓDULO 2

REFERENCIAS

NOTAS:

TGN	TITULO: ESD-PLC ENTRADAS DIGITALES NODO 1 MÓDULO 2	NUM. ELAB. TIO-EI-DC-0001	
	LUGAR: PTA. TÍO PUJIO PCIA. CÓRDOBA	REV. 0 1	
	OBRA: DOCUMENTACIÓN MAESTRA	HOJA 24 DE 37	

FORMATO IRAM A1 (841 mm x 594 mm)