



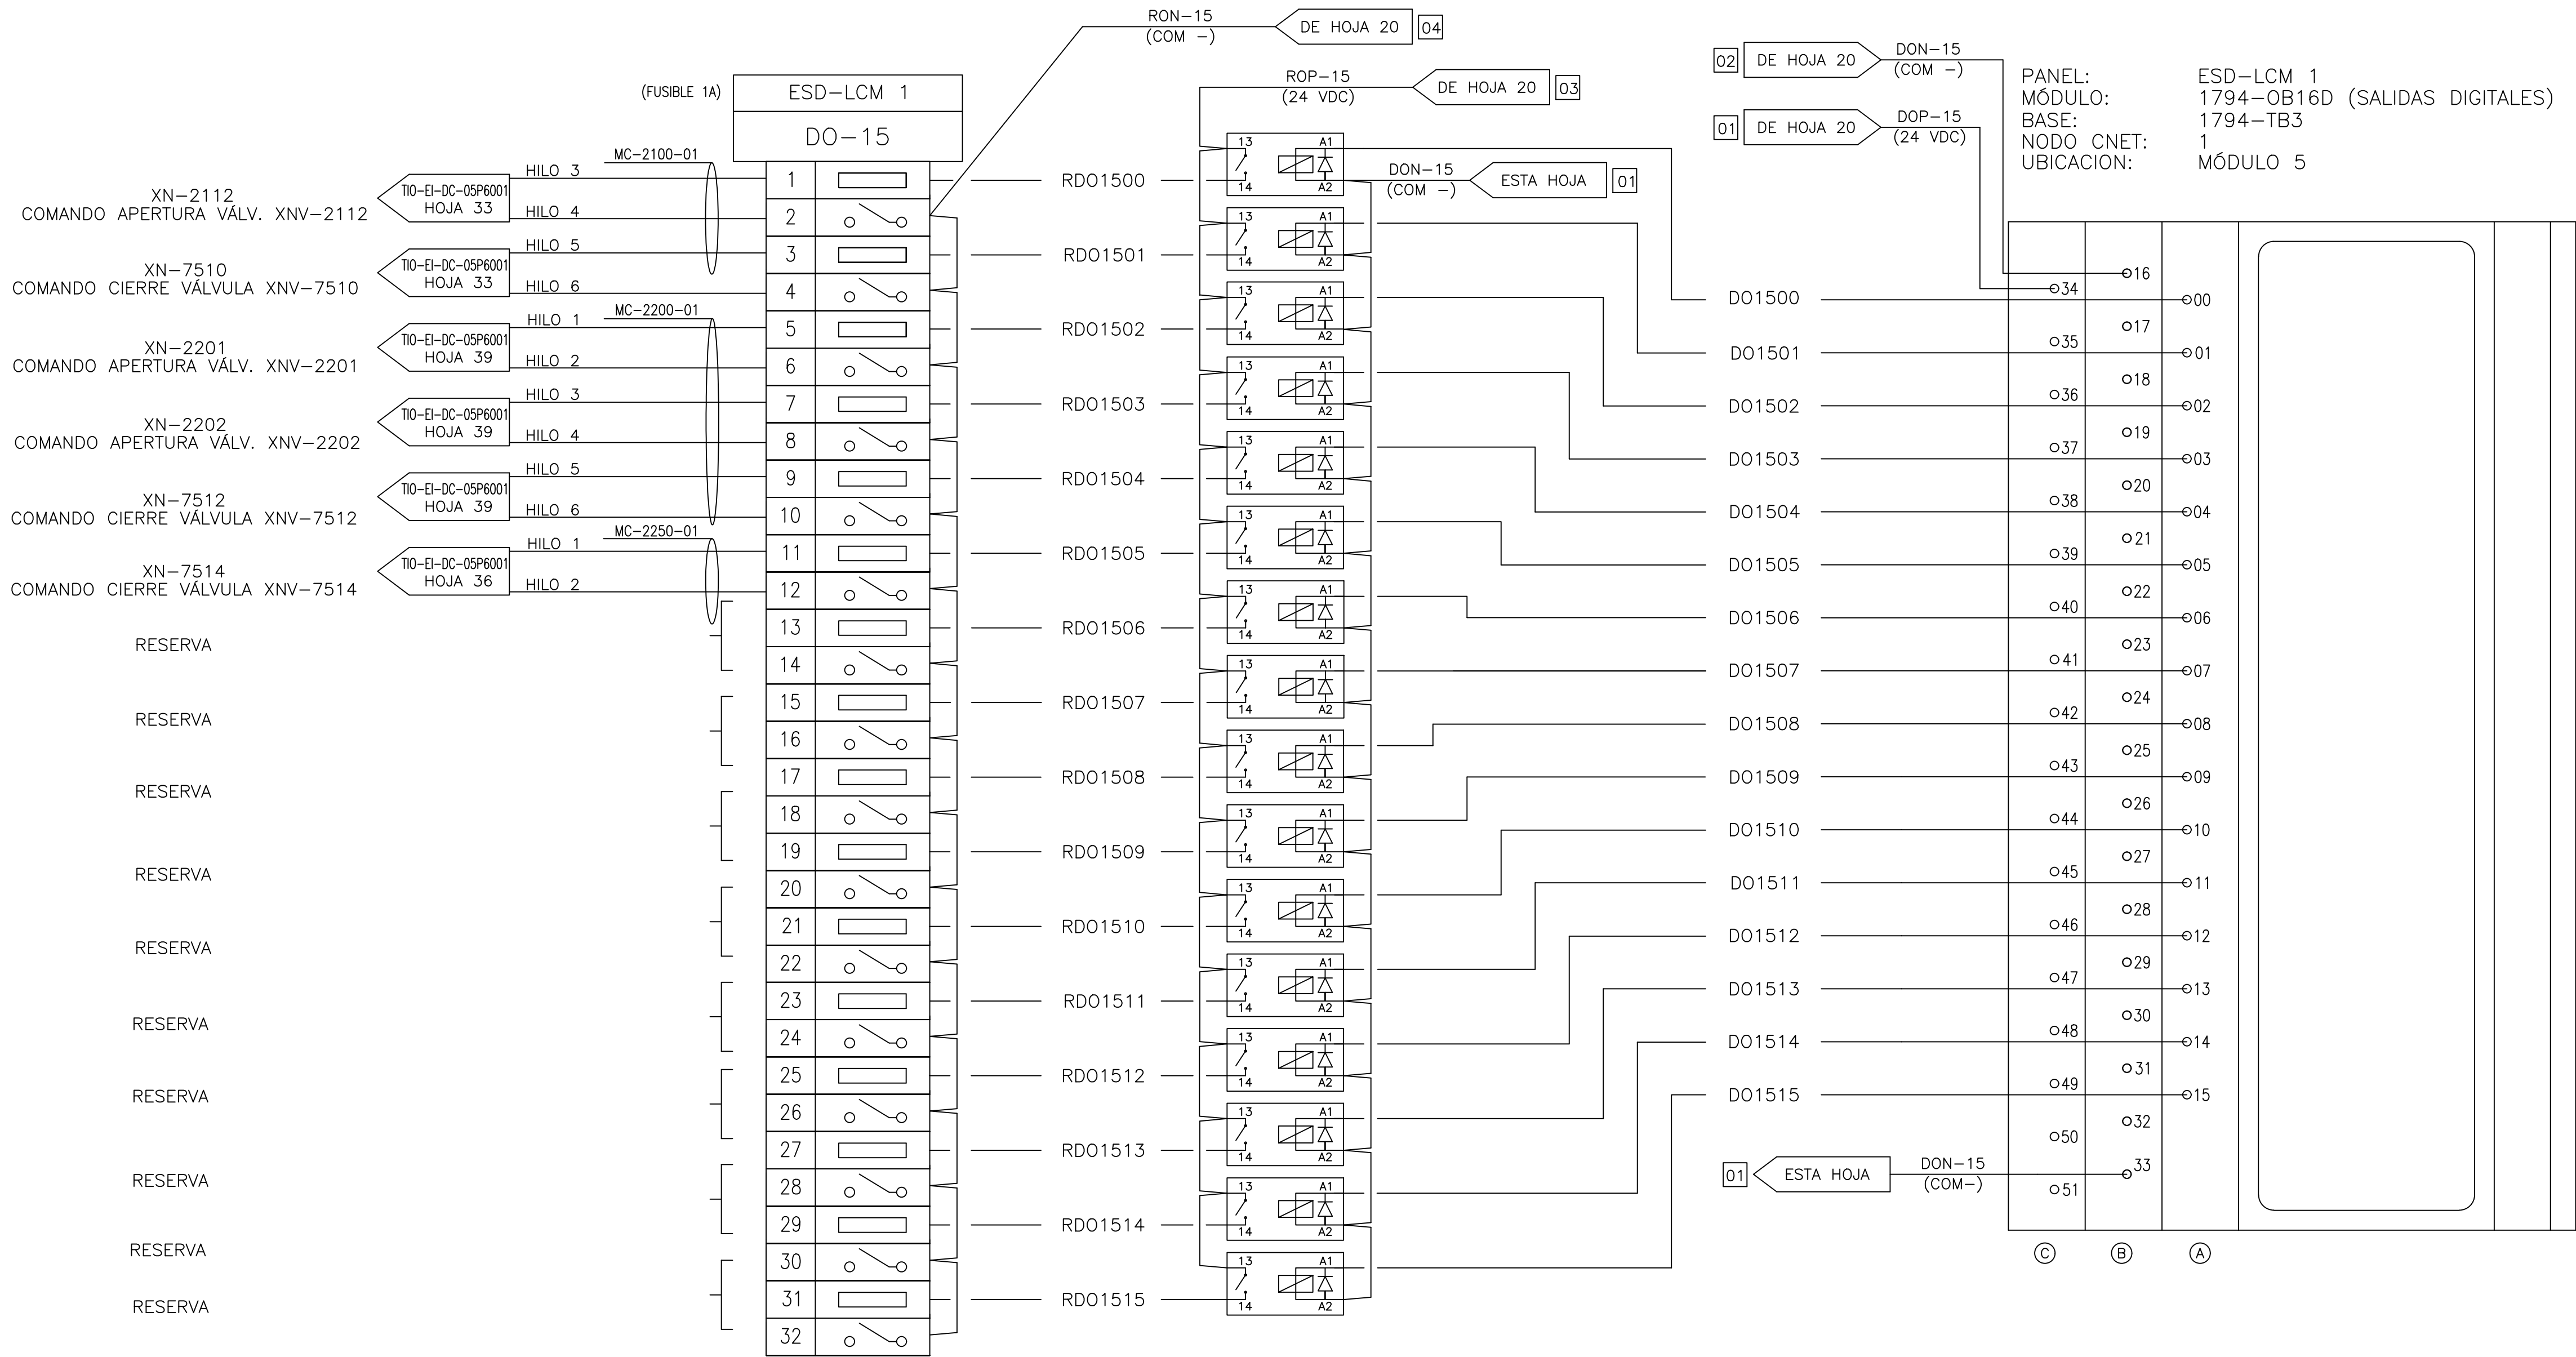

REFERENCIAS

NOTAS:

1- LOS RELES DE INTERFASE A EMPLEAR SERÁN PHOENIX CONTACT MODELO PLC-RSC-240C/1/ACT

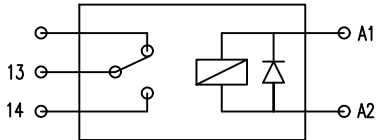

TITULO:	ESD-PLC SALIDAS DIGITALES NODO 1 MÓDULO 5	NUM. ELAB.	TIO-EI-DC-0001
LUGAR:	PTA. TIO PUJIO PCIA. CÓRDOBA	REV.	0 1
OBRA:	DOCUMENTACIÓN MAESTRA	HOJA	27 DE 37