



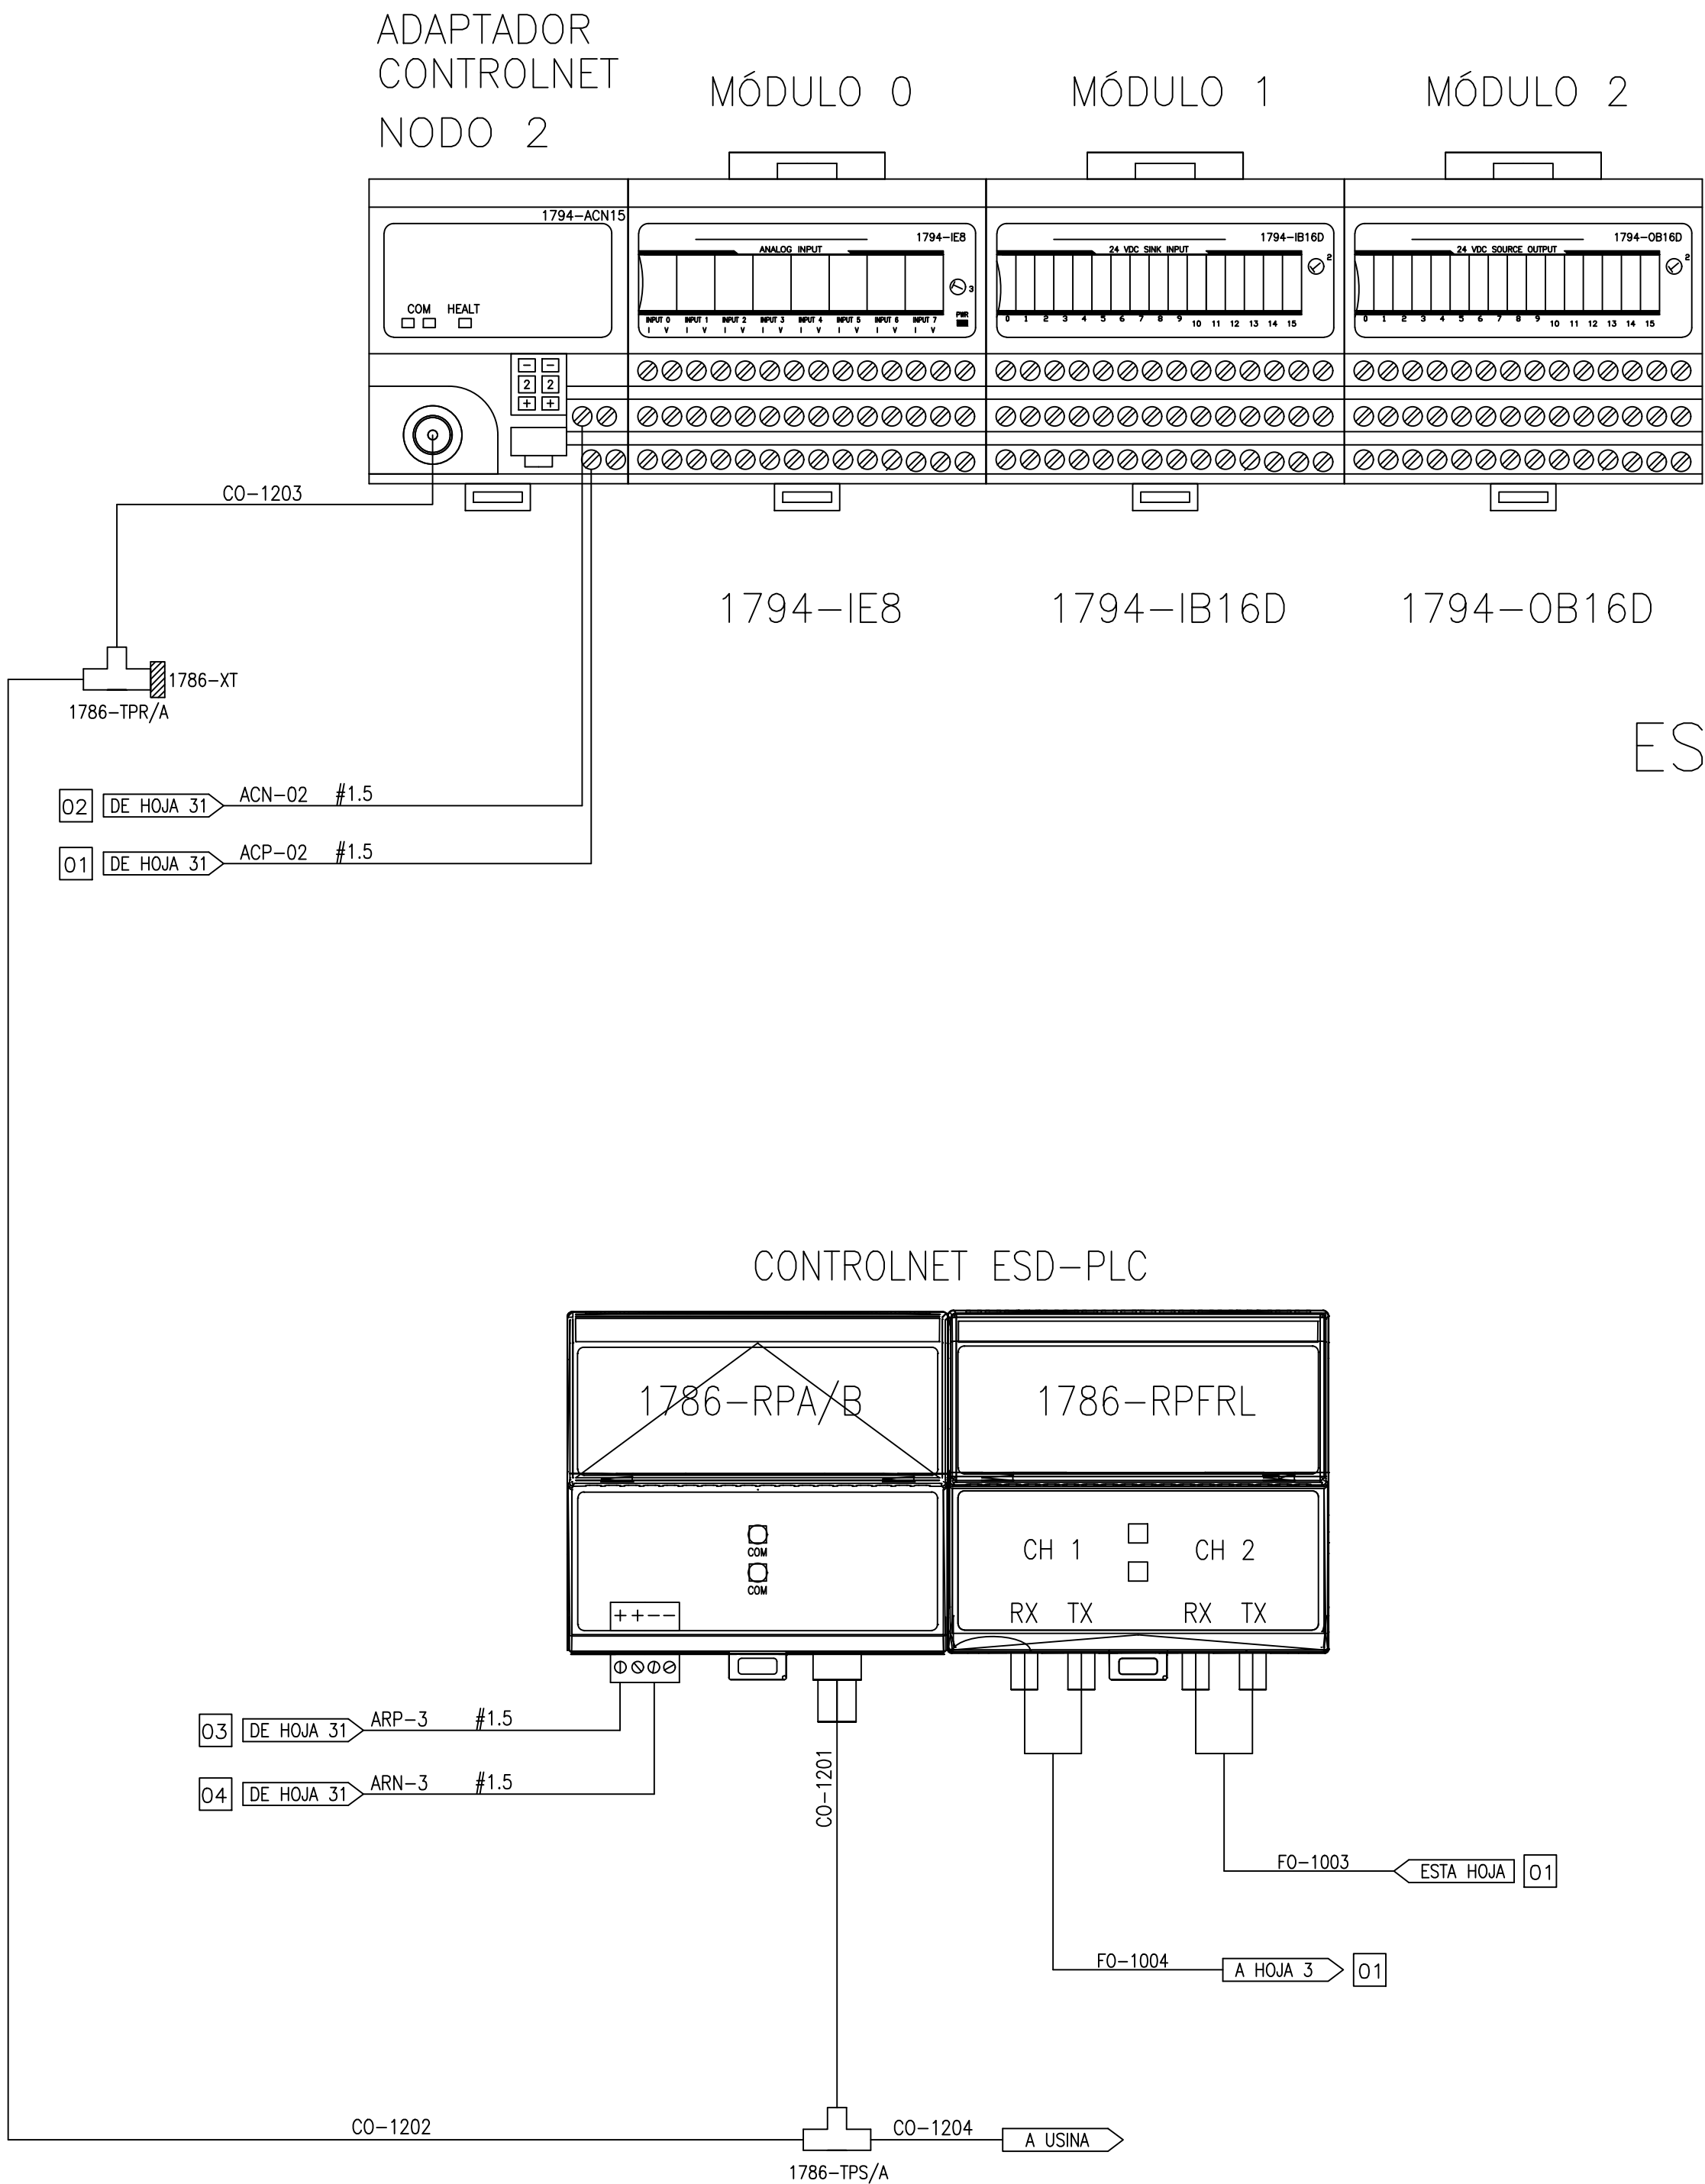

ESD-LCM 2

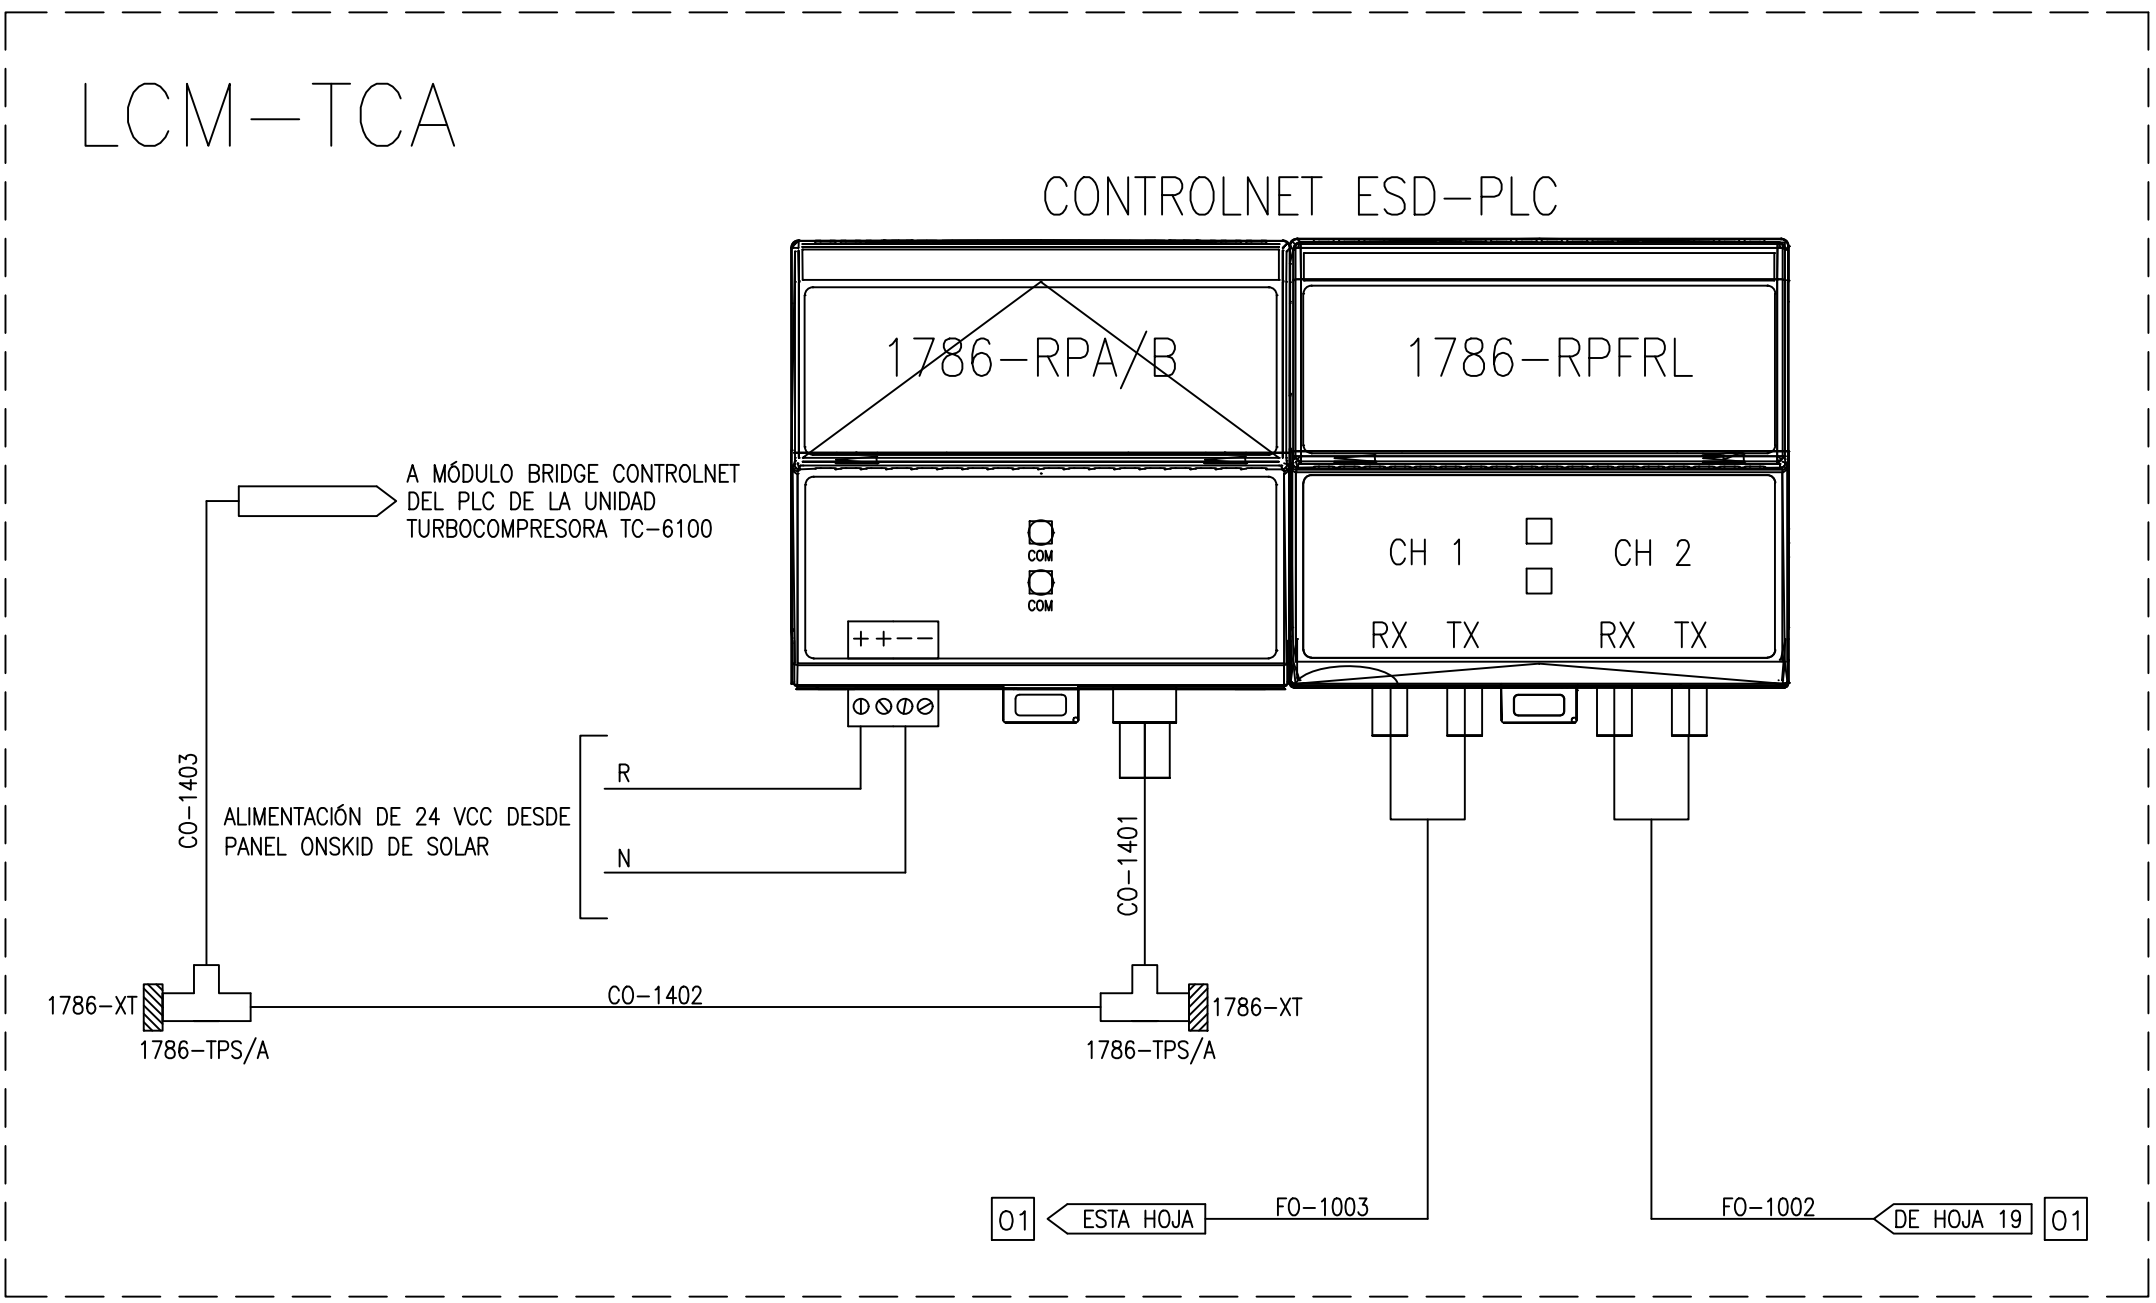


REFERENCIAS

NOTAS:

SIMBOLOGIA:

NOMENCLATURA:

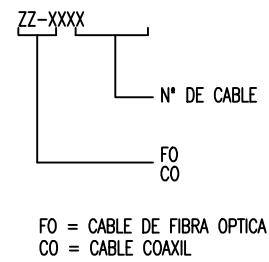

TITULO:	ESD-PLC DISTRIBUCIÓN DE MÓDULOS ESD-LCM 2
LUGAR:	PTA. TIO PUJIO PCIA. CÓRDOBA
OBRA:	DOCUMENTACIÓN MAESTRA

NUM. ELAB.	TIO-EI-DC-0001
REV.	0 1
HOJA	30 DE 37